


TAMAN BIDOR BOTANI 2

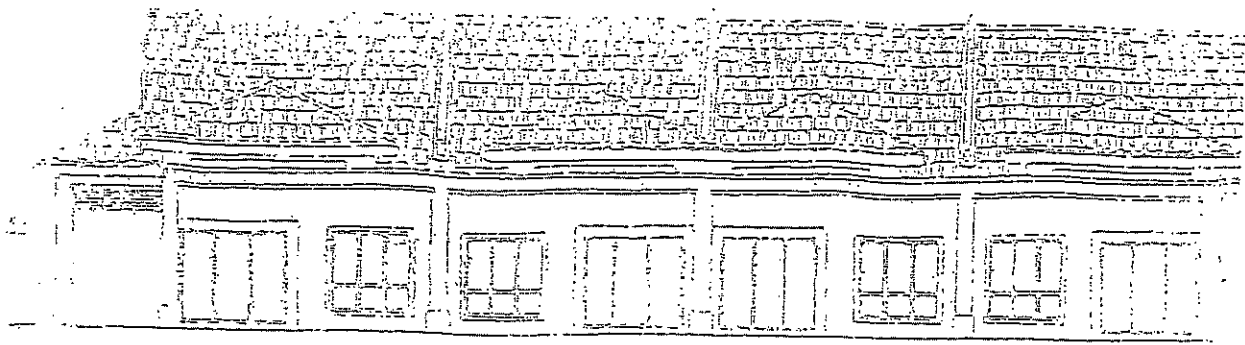


Rumah Teres Satu (1) Tingkat

26 Unit

Harga Seunit : RM 247,450.00(Min) - RM 443,888.00 (Mak)

Baki Unit Belum Dijual : 26 Unit

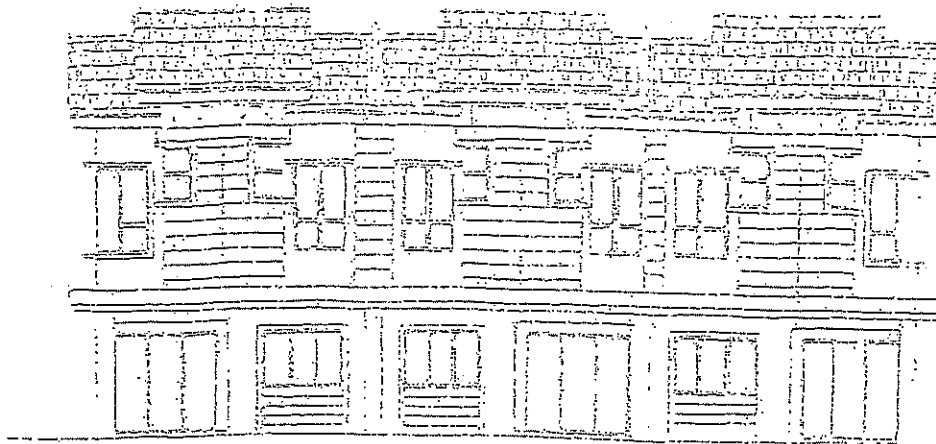

Rumah Teres Satu Setengah (1 ½) Tingkat

27 Unit

Harga Seunit : RM 303,550.00(Min) - RM 410,638.00 (Mak)


Baki Unit Belum Dijual : 27 Unit

TAMAN BIDOR BOTANI 2

- RUMAH TERES SATU TINGKAT -


SPEKIFIKASI

STRUKTUR	: Rangka Konkrit Tetulang
BATU BATA	: Batu Bata Merah atau setaraf dengannya
GENTING BUMBUNG	: Genting Simen dengan kayu berawet atau kekuda besi
SILING	: 2' x 4' siling tanpa asbestos dan siling plaster
TINGKAP	: Tingkap casement aluminium Tingkap top hung Tingkap naco
PINTU	: Pintu Aluminium Bergelongsor Dengan Kaca
- Bilik	Pintu Papan
- Dapur	Pintu Besi
- Bilik Mandi	Pintu PVC
KEMASAN DINDING	: Luar dan dalam - Cat Emulsi & Cat Berkilat Tandas - Jubin Seramik Setinggi 7' kaki
KEMASAN LANTAI	: Anjung Kereta - Konkrit 'Pavers' & Lepaan Simen / Jubin Homogeneous Bilik mandi - Jubin Seramik Lain-lain (dalam)- Jubin Seramik
PEMASANGAN SANITARI	: Pancuran Air - 2 nos Tandas Duduk - 2 nos Besin Basuh Tangan - 2 nos Sinki Dapur - 1 no Tap Air - 3 nos Tangki air muatan yang diluluskan - 1 no
PEMASANGAN ELEKTRIK	: Mata Lampu - 10 nos Mata Kuasa 13 AMP - 7 nos Mata Kuasa kipas Siling - 5 nos Mata Televisyen - 1 no Mata Telefon - 1 no
PAGAR	: Pagar Bata Setinggi 4' kaki atau PVC Coat

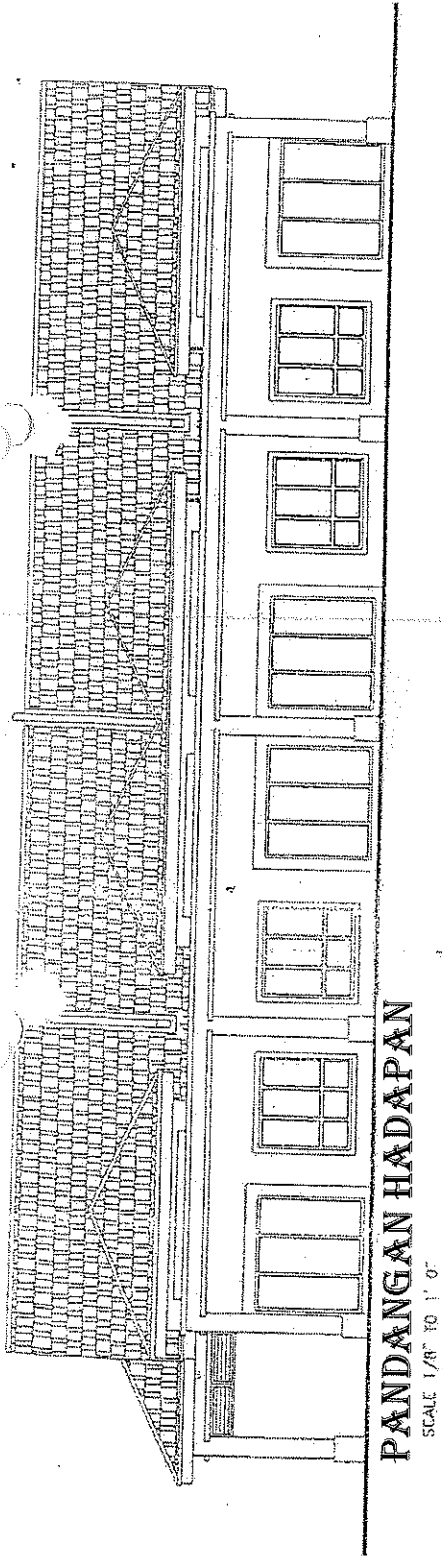


PANDANGAN HADAPAN

SCALE 1/8" TO 1' 0"

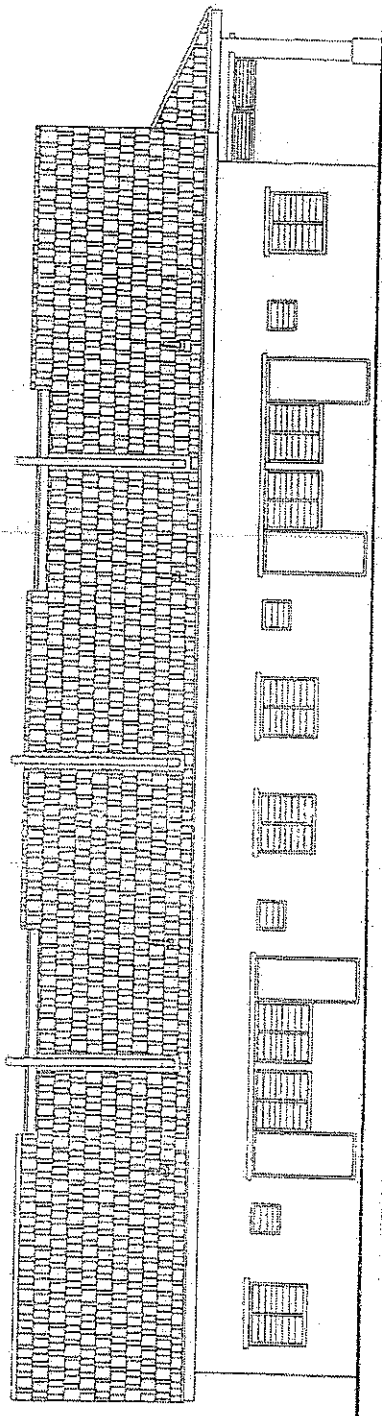

PANDANGAN BELAKANG

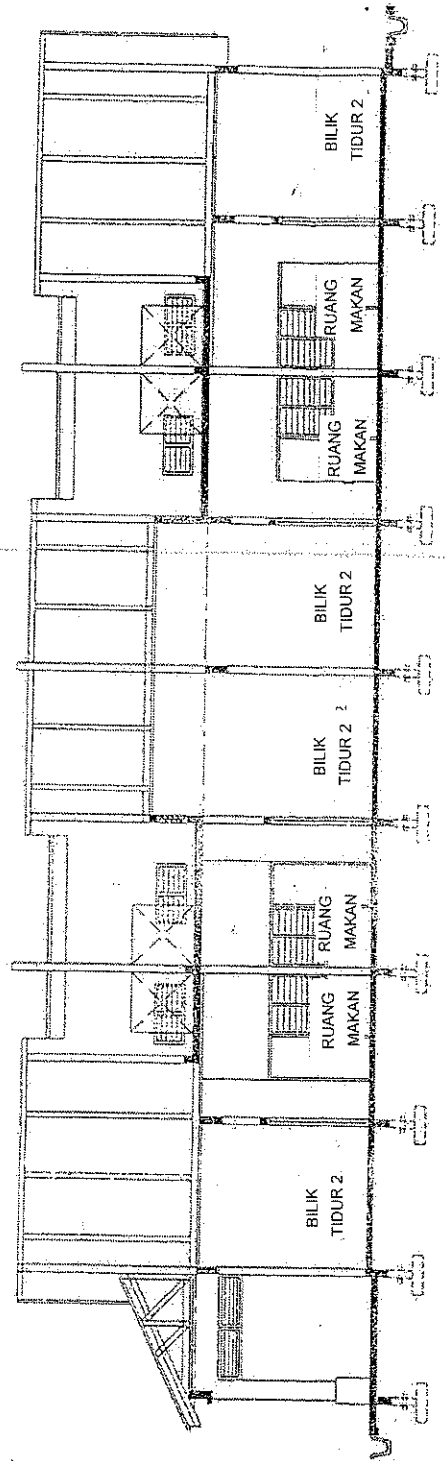


SECTION C-C

SCALE 1/8" TO 1' 0"

BIG BROSOF SPA. (PIL)
 TRIGAHY BEKA BEHUK
 DATU BAWAH TERES GATH
 INKAKAT

ATA INTEREST Sdn. Bhd.
 PROGRAM REKA BENDANG
 PROJEK KAWAT TIDUR SAU
 (KAWAT)

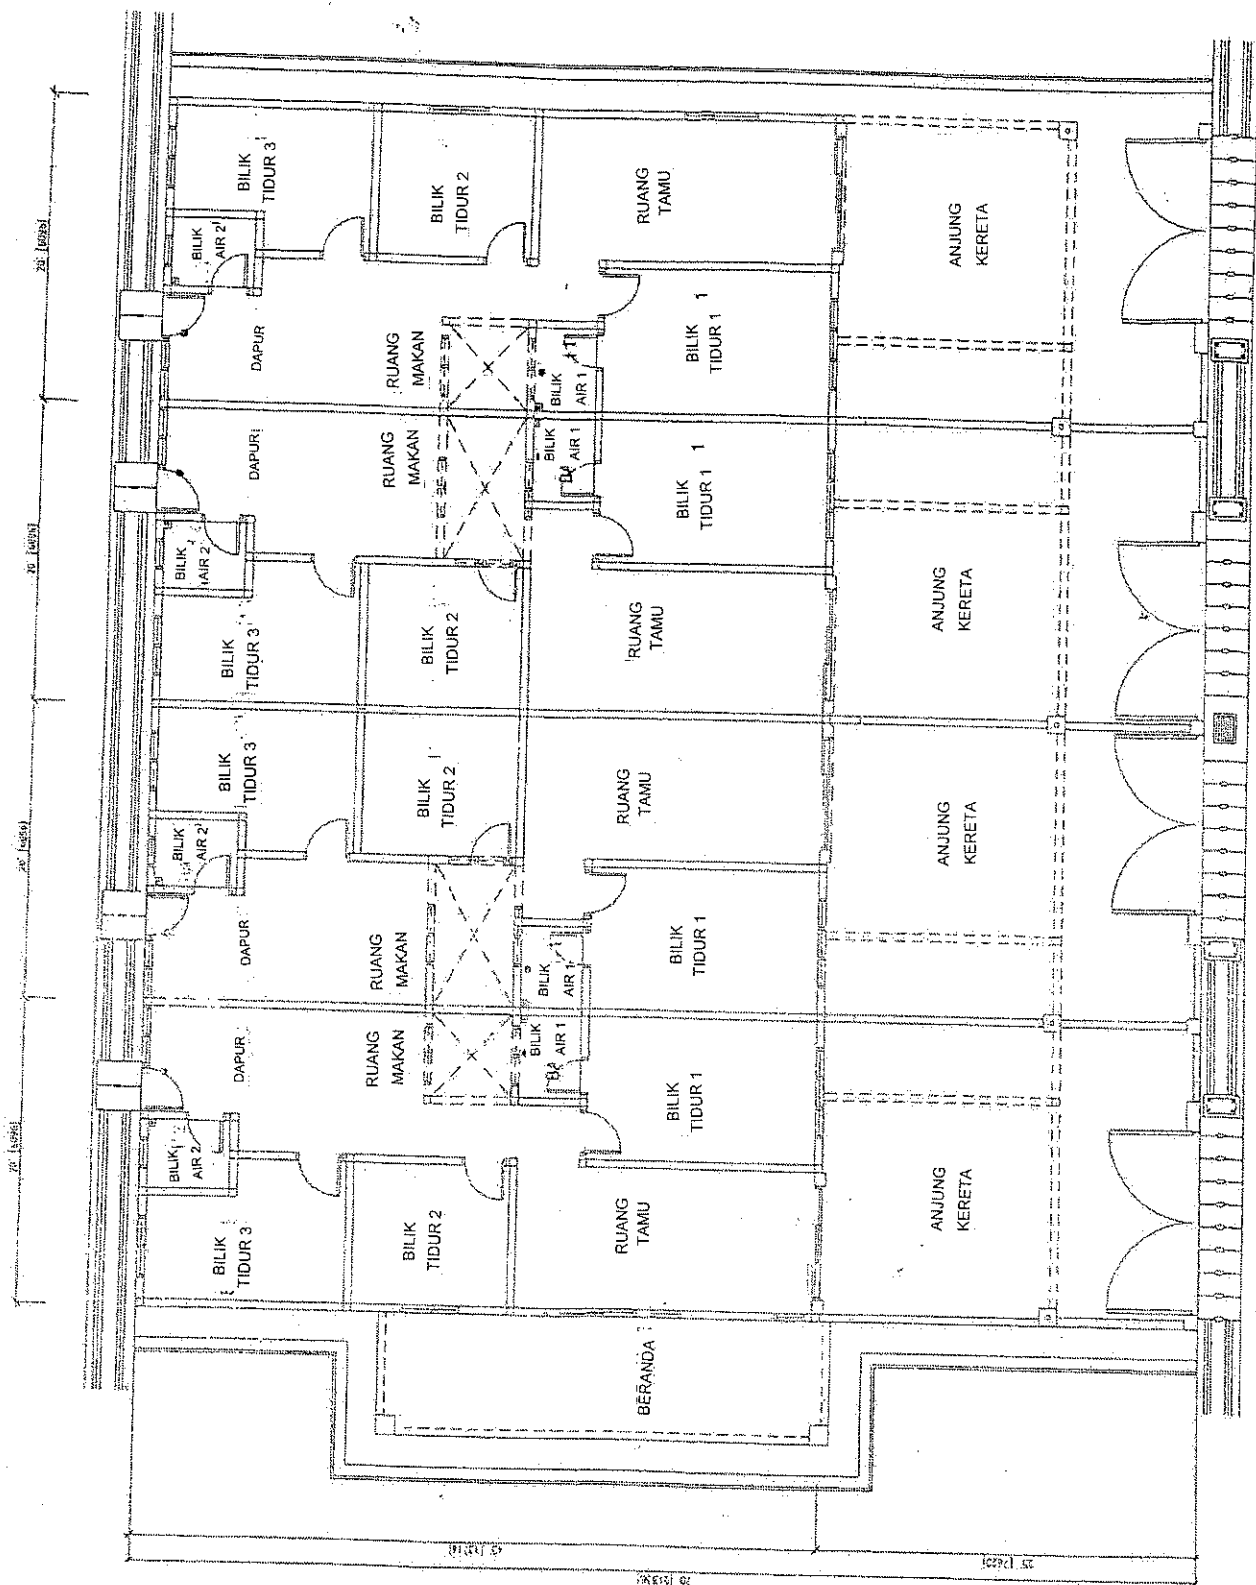


FLOOR PLAN
 SCALE 1/8" TO 1'-0"

TAMAN BIDOR BOTANI 2


- RUMAH TERES SATU SETENGAH TINGKAT -

SPEKIFIKASI

STRUKTUR	: Rangka Konkrit Tetulang
BATU BATA	: Batu Bata Merah atau setaraf dengannya
GENTING BUMBUNG	: Genting Simen dengan kayu berawet atau kekuda besi
SILING	: 2' x 4' siling tanpa asbestos dan siling plaster
TINGKAP	: Tingkap casement aluminium Tingkap top hung Tingkap naco
PINTU	
- Ruang Tamu	: Pintu Aluminium Bergelongsor
- Bilik	Pintu Papan
- Dapur	Pintu Besi
- Bilik Mandi	Pintu PVC
KEMASAN DINDING	: Luar dan dalam - Cat Emulsi & Cat Berkilat Tandas - Jubin Seramik Setinggi 7' kaki
KEMASAN LANTAI	: Anjung Kereta - Konkrit 'Pavers' & Leraan Simen / Jubin Homogeneous Bilik mandi - Jubin Seramik Lain-lain (dalam)- Jubin Seramik
PEMASANGAN SANITARI	: Pancuran Air - 2 nos Tandas Duduk - 2 nos Besin Basuh Tangan - 2 nos Sinki Dapur - 1 no Tap Air - 3 nos Tangki air muatan yang diluluskan - 1 no
PEMASANGAN ELEKTRIK	: Mata Lampu - 12 nos Mata Kuasa 13 AMP - 9 nos Mata Kuasa kipas Siling - 6 nos Mata Televisyen - 1 no Mata Telefon - 1 no
PAGAR	: Pagar Bata Setinggi 5' kaki atau PVC Coat

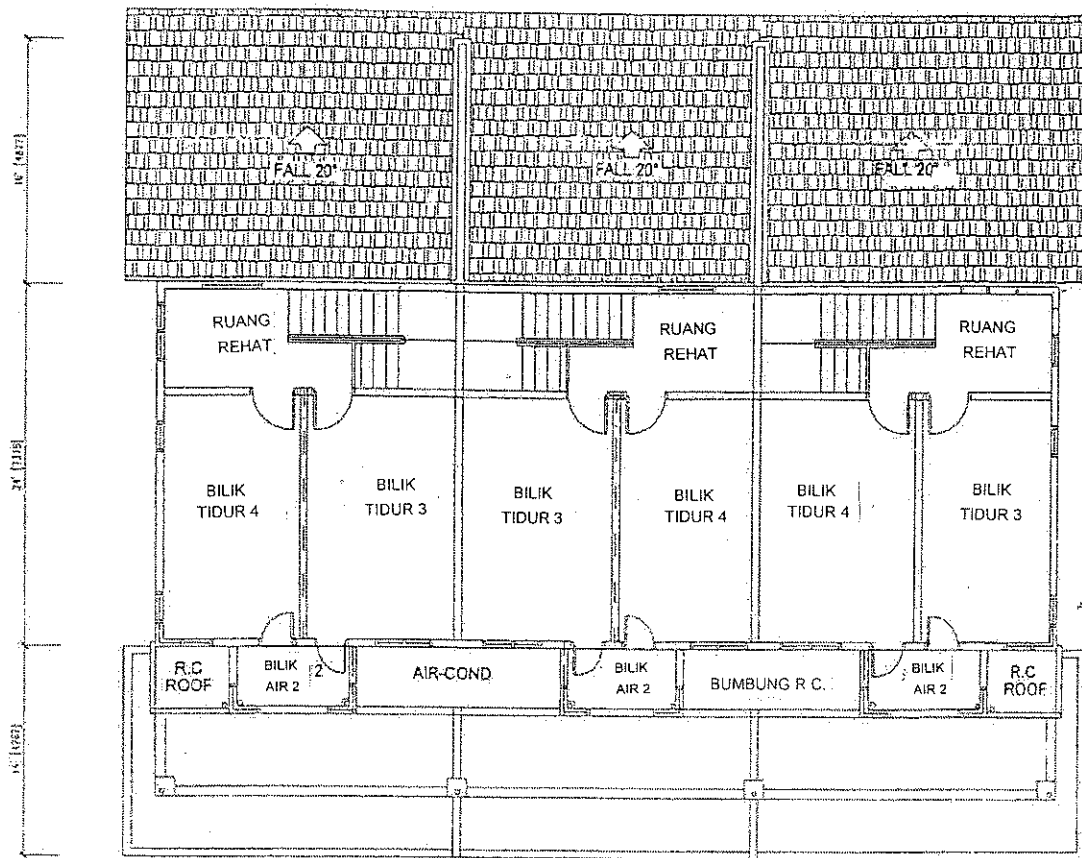


PELAN TINGKAT 1

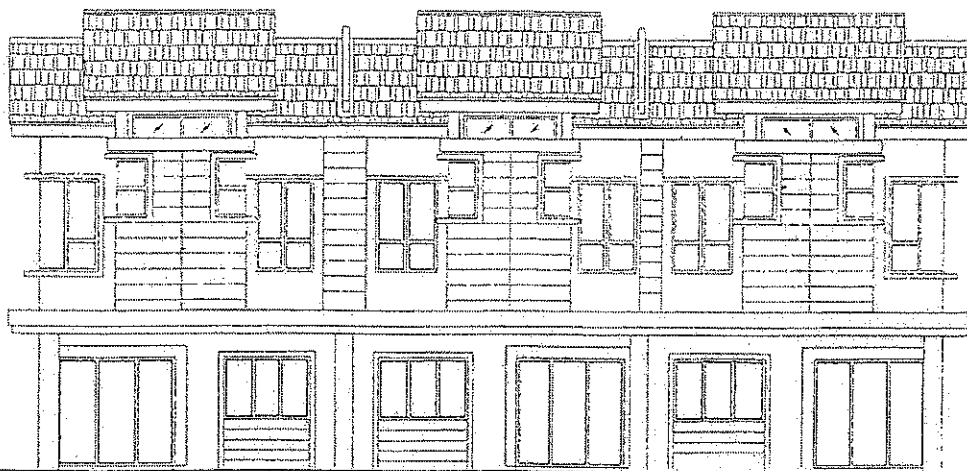


PANDANGAN HADAPAN

SCALE 1/8" = 1'-0"

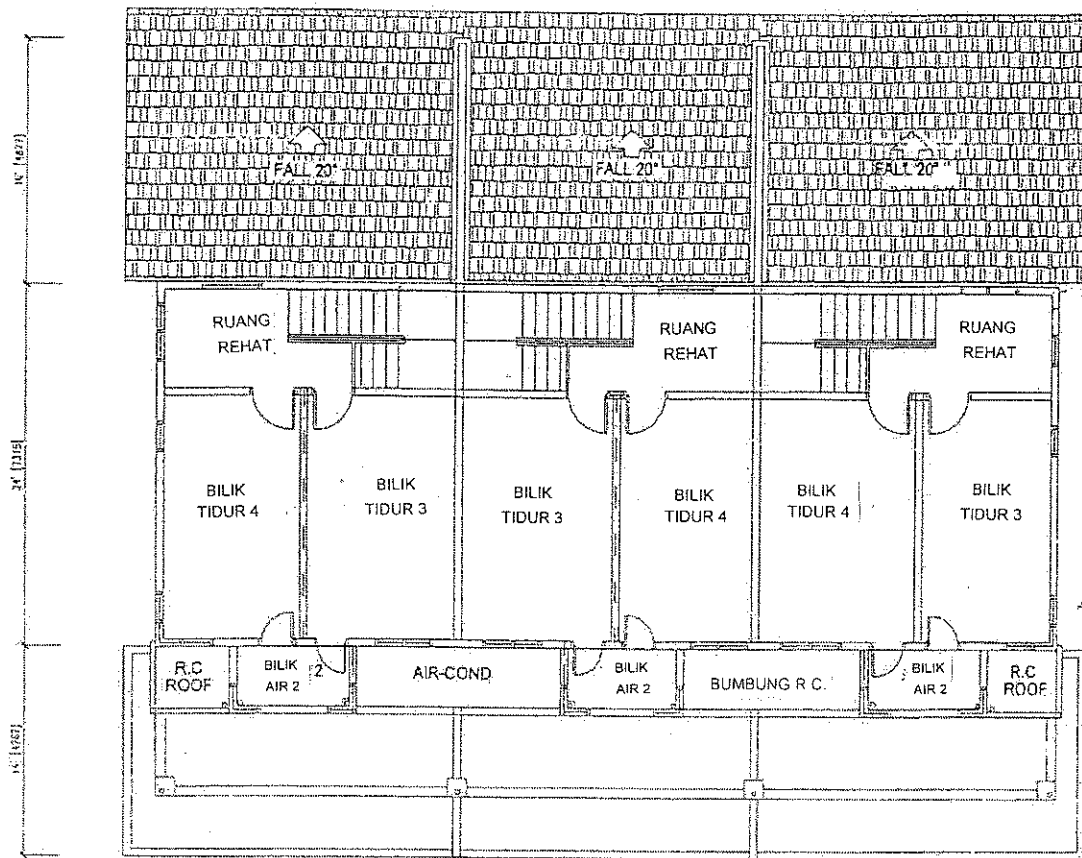

PELAN TINGKAT 1

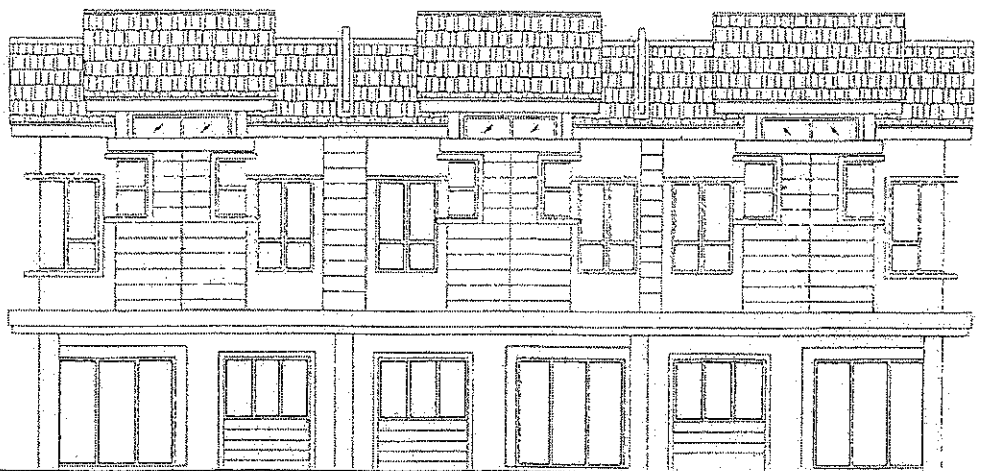

PANDANGAN HADAPAN

SCALE 1/25 TO 1/10