


MPTS DEVELOPMENT SDN BHD (1288745-T)

8 UNIT TERES 1 TINGKAT

LOT 991 & 992, Jalan Long Yunus, 15200 Kota Bharu, Kelantan
TEL : 09-7440107

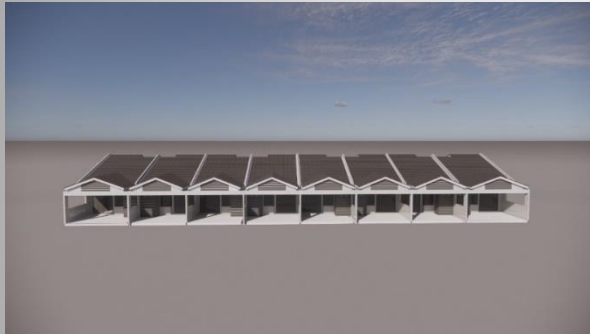

Spesifikasi :


Struktur : Rangka Konkrit bertetulang
Dinding : Bata dengan lepaan simen dalam dan luar pada permukaan
Bumbung : Kerangka keluli ringan dengan Bumbung
Siling : Siling Plaster
Tingkap : Kerangka Aluminium
Pintu : Pintu Kayu
Pintu Bilik Air : Pintu PVC
Kemasan Lantai : Kemasan Lantai SPC

Rumah Teres 1 Tingkat

Keluasan Tanah : 20'kaki X 80'kaki dan ke atas
Keluasan Bangunan : 102 meter persegi dan ke atas
4 Bilik dan 3 Bilik Air

*Nama pemaju : MPTS DEVELOPMENT Sdn Bhd *No.pendaftaran : 1288745-T *Jenis Rumah : Teres 1 tingkat *No. lesen pemaju : 30550/09-2028/0227(N)
*Tempoh sah : 2/9/2028 *No. permit pengiklanan : *Tempoh sah : *Pihak berkuasa yang meluluskan pelan bangunan : MDT
*No. kelulusan pelan bangunan : MDT/D582(07)673/1/1/225/2022 *Pegangan Tanah : Rezab Melayu *Bebanan tanah : Tiada *Tarikh dijangka siap : APR 2025 *Status hakmilik : Selama-lamanya *Sekatan kepentingan : Tiada *Jumlah unit : 8 *Harga minimum : Rm300,000.00 *Harga Maksimum : Rm360,000.00

KETERANGAN LAJUT SILA HUBUNGI: 09-7440107

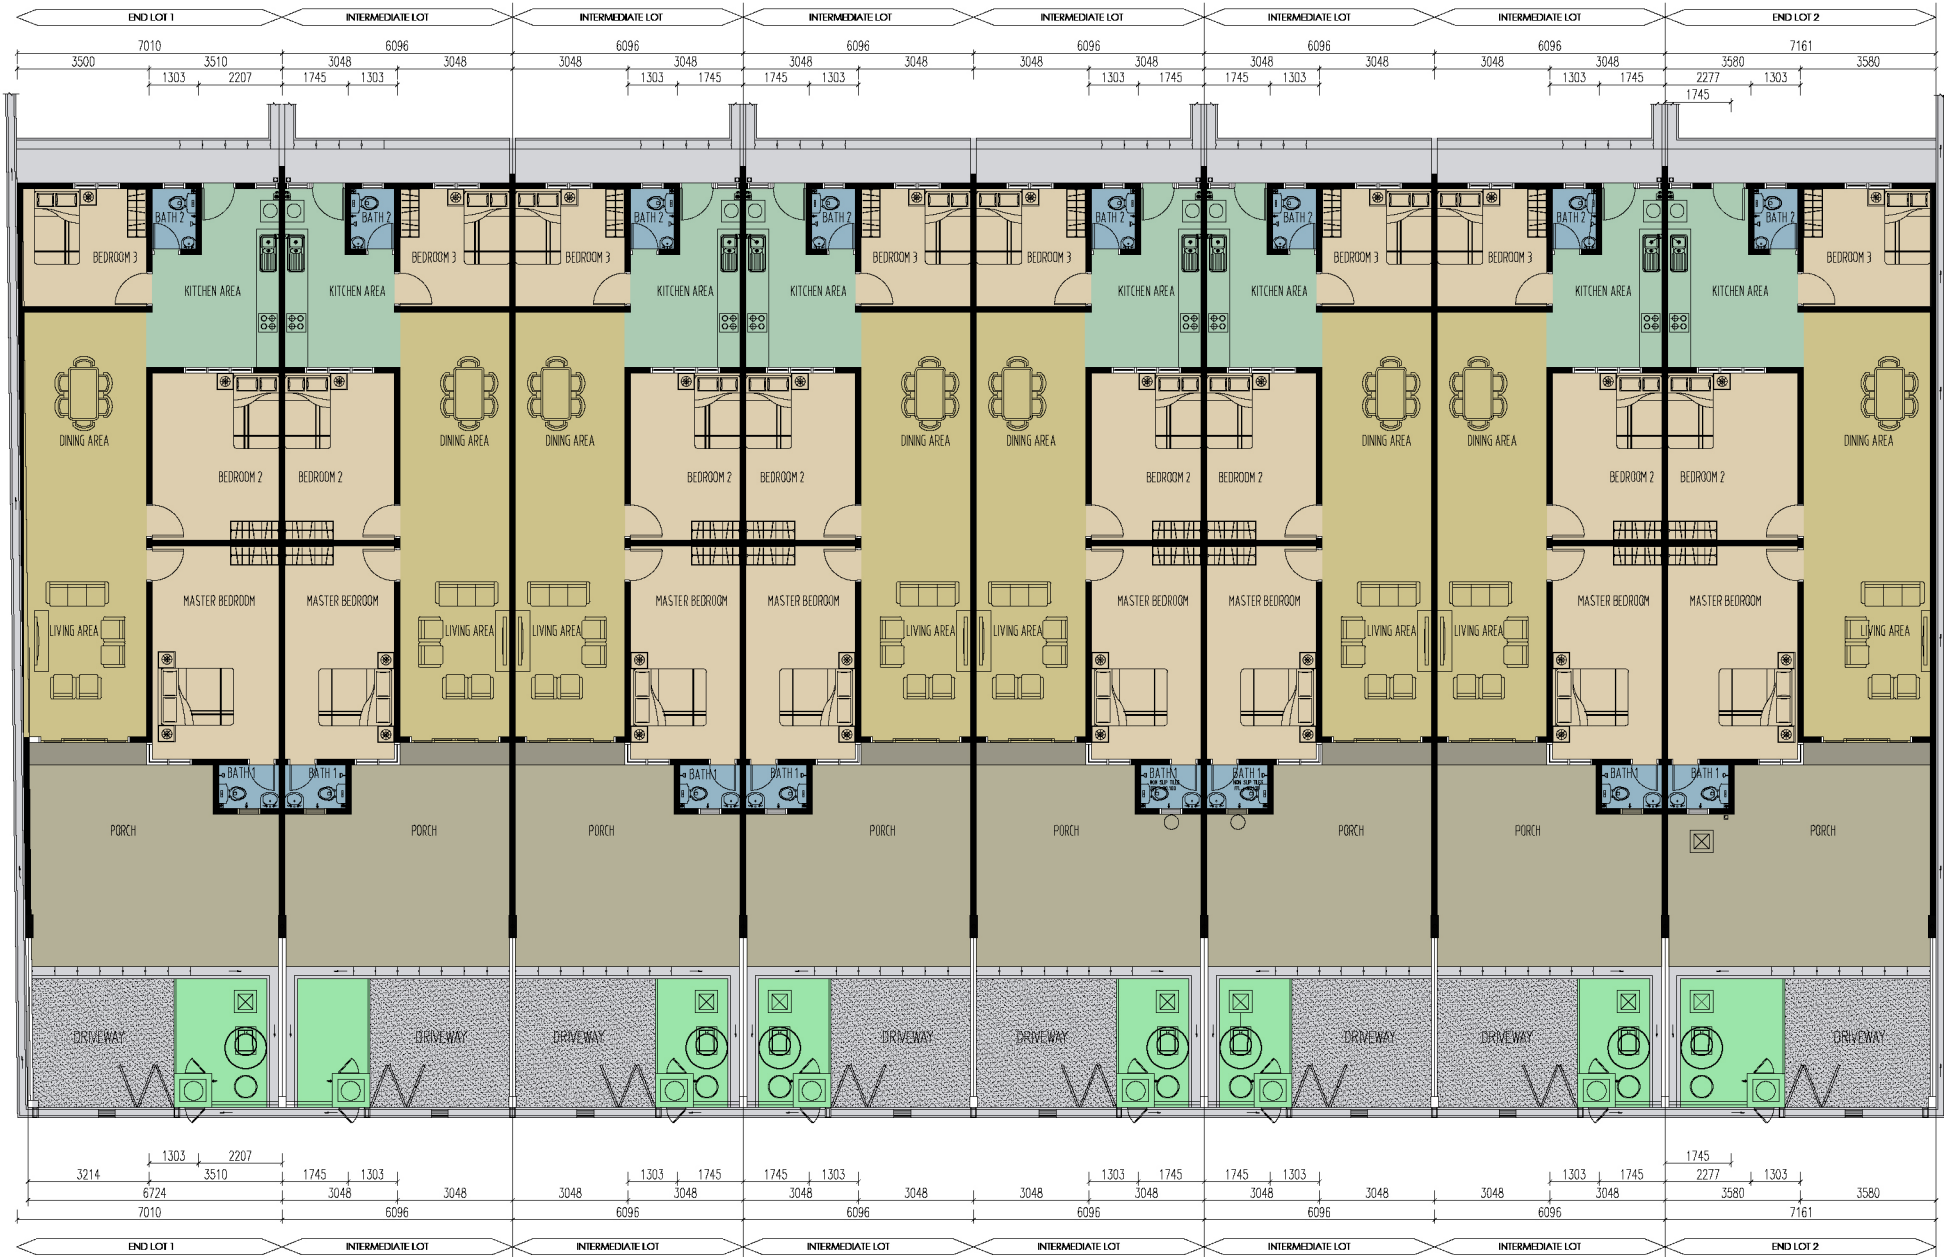

FLOOR PLAN
SCALE : 1:100