


Perumahan Kami, Impian Anda

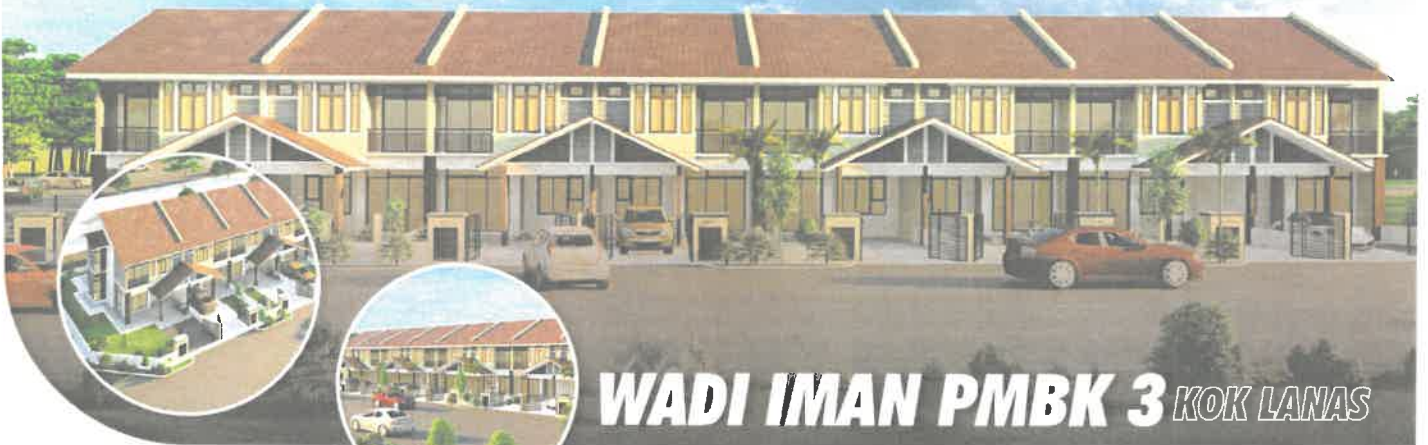

WADI IMAN PMBK 3 KOK LANIS

Hubungi Segera:

019-932 2295

Pn. Gee

013-981 0054

En. Syazwan

Wadi Iman

wadilmanpmbk

wadi_iman



Pelan Lokasi

SILA IMBAS

"IKLAN INI TELAH DILULUSKAN OLEH JABATAN PERUMAHAN NEGARA. MAKLUMAT PEMAJUAN BOLEH DISEMAK DI PORTAL TEDUH.KPKT.GOV.MY"

No.	Perkara	Rumah Teres
1	Struktur	Konkrit bertulang
2	Dinding	Dinding Bata
3	Pembuat Bumbung	Jubin Bumbung
4	Bingkai Bumbung	Kekuda Bumbung Besi
5	Saling	Saling Plaster
6	Tingkap	Tingkap Kaca Berbingkai Aluminium
7	Pintu	Pintu Rangka Kayu Kaca Gelung/Pintu PVC
8	Isolasi Dinding	Set Kuning Berbulat
9	Kemasan Dinding	Dapan-Jubin Seramik Bilik Air/Tandas-Jubin Seramik Dinding Bilik Tidur-Jubin Seramik Ruangan Tamu-Cat Ruangan Makan-Cat Lantai-Cat
10	Pagar	Pagar Dinding Bata dan Pagar Pautan Rantai
11	Kemasan Lantai	Anjung Kereta-Jubin Tapis Berat Laluan Masuk-Simen Ruangan Tamu/Makan-Jubin Seramik Bilik Tidur-Jubin Seramik Bilik Air/Tandas-Jubin Tapis Laci Dapan-Jubin Tapis Laci Tandas-Jubin Seramik dengan Jubin Hiasan
12	Pemasangan Sanitan Dan Paj	Tandas Duduk-3 Besen-3 Kepala Pancuran-3 Sinku Dapur-1
13	Pemasangan Elektrik	LS LT
	• Tak Lampu	21 20
	• Tak Kipas Siling	7 7
	• Papan Aplat/Peti Ajihan	1 1
	• Soket Alur Kekuar Bersus	14 14
	• Plin 13A	13 12
	• Plin 15A	1 1
	• Sus 10A One-Way	13 12
	• Sus 10A Two-Way	6 6
	• Meter TNB	1 1
	• Soket Alur Kekuar Berbulat Untuk Pemasangan Udara	
	*LS-1or Soket/*LT-1or Tengah	

No. Lesen Pemaju:	10086/10-2029/063(A)
Tempoh Sah Laku:	15/10/2024 Hingga 15/10/2029
No. Lesen Permit Iklan & Jualan:	10086-4-05-2027/0378(N)-(L)
Tempoh Sah Laku:	2 Tahun (14/5/2025-13/5/2027)
Jenis Pegangan Tanah:	Pajakan 99 Tahun (Tamat Pada 20.9.2104)
Nama Pemajuan Perumahan:	Wadi Iman PMBK 3
Tarikh Siap:	September 2026
Jenis Rumah:	Teres 2 Tingkat
Harga Jualan Minimum:	RM 379,500
Harga Jualan Maksima:	RM 420,000
Bil. Unit:	8 Unit
Nama Pihak Berkuasa Yang Meluluskan Pelan Pembangunan:	Majlis Daerah Ketereh-Perbandaran Islam
No. Rujukan:	MDK/B/172/2024 (08)
Tarikh:	29/08/2024



7 UNIT TERES 2 TINGKAT

4 BILIK TIDUR 3 BILIK AIR

PELAN LANTAI TINGKAT BAWAH

PELAN LANTAI TINGKAT ATAS

PELAN LANTAI TINGKAT BAWAH

PELAN LANTAI TINGKAT ATAS