



Pendidikan



Akses



Membeli-Belah



Kemudahan

SCIENTEX[®]


S P A S T A N A

RUMAH TERES 2 TINGKAT

Taman Puncak Astana

Fasa 1

04-426 9829 / 012-315 5110

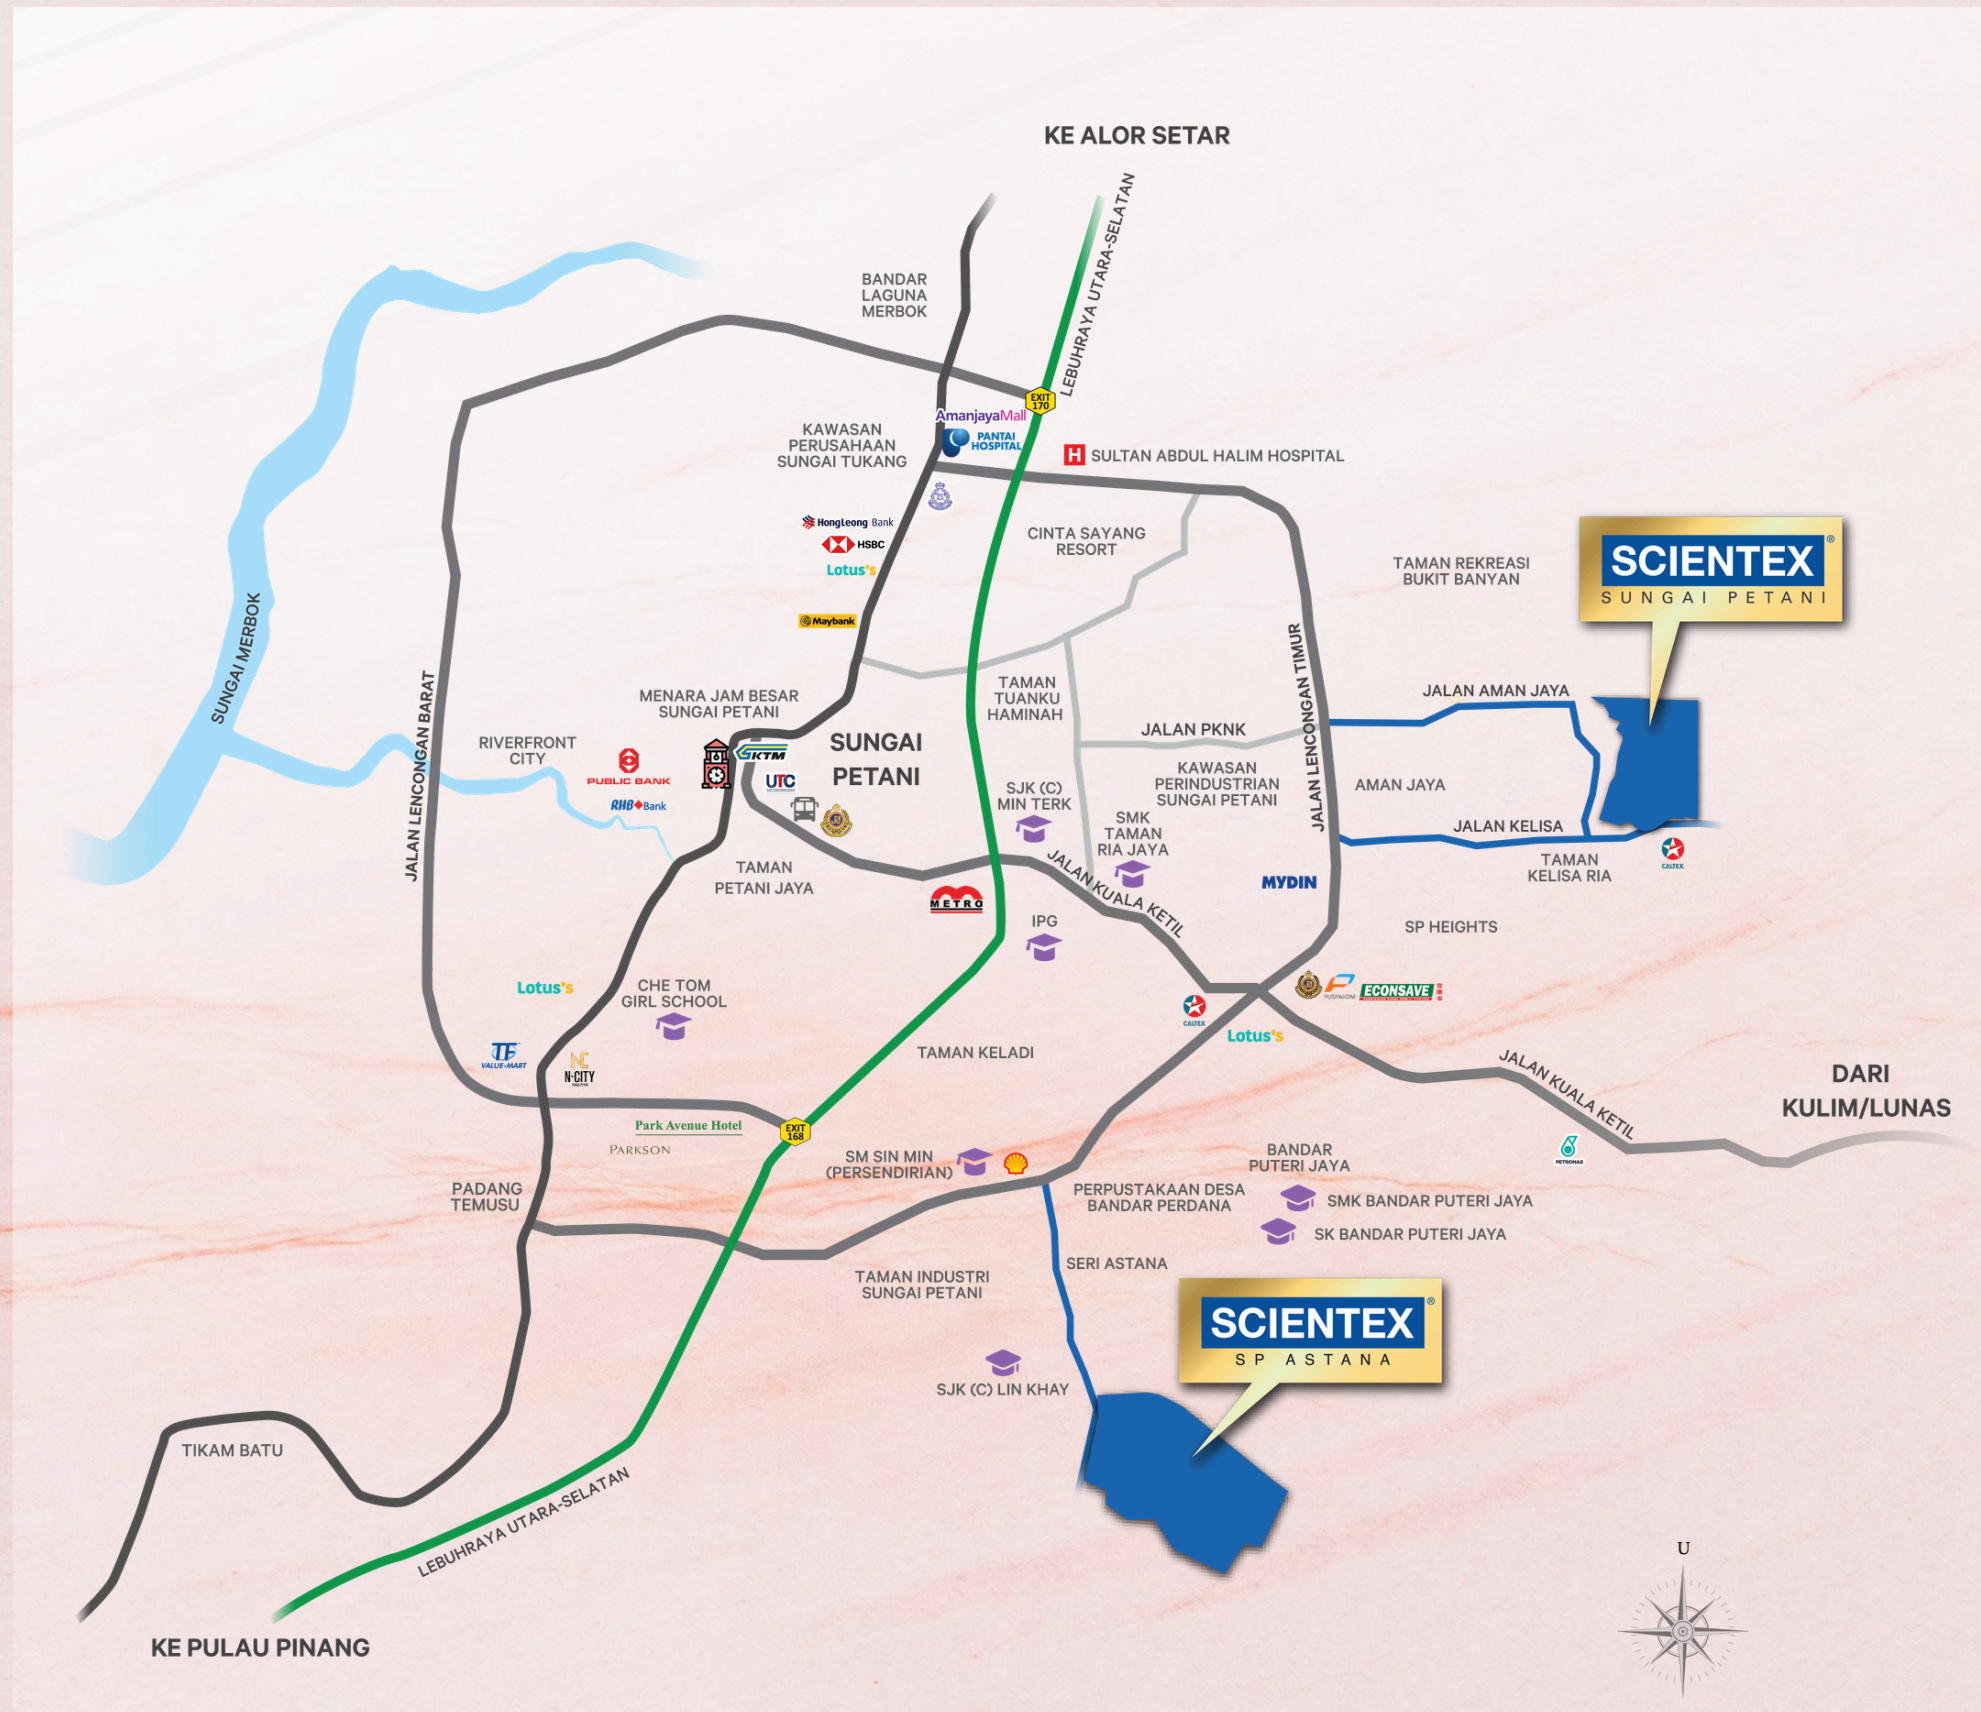

Hidup Sejahtera Dengan Akses Terbaik

LUAS TANAH
18' x 65'

LUAS BINAAN
1,320 k.p.s

Struktur
Kerangka Konkrit Bertetulang

Dinding
Blok Konkrit Ringan / Konkrit Tetulang / Batu-Bata Simen

Bumbung
Genting Simen / Bumbung Rata Konkrit

Kerangka Bumbung
System Bumbung Kekuda Logam

Siling
Siling Papan Plaster dengan Cat / Lapisan Skim kepada Papak Konk dengan Cat

Tingkap
Tingkap Aluminium / Tingkap Ram Kaca

Pintu
Pintu Kayu / Pintu Gelangsar Aluminium / Pintu Berlipat Aluminium

Kelengkapan Lantai
Jubin Seramik (Ruang Tamu, Dapur, Ruang Makan, Bilik Tidur, Bilik Air, Teres (Unit Sudut), Lepekan Simen (Anjung Kereta)

Pagar
Pagar Dawai Setinggi 1.2m


Kelengkapan Dinding
Dinding Dicat pada Dalaman dan Luaran Dinding Jubin Dinding Setinggi 1.5m (Dapur & Bilik Mandi)

Pemasangan Elektrik


	Lot Tengah	Lot Akhir	Lot Tepi
Mata Lampu	13	13	14
Mata Kipas	2	2	2
Soket Kuasa	8	8	8
Soket TV	1	1	1

Sesalur Telekomunikasi
Satu Mata Siap dengan Pembuluh

PELAN LANTAI

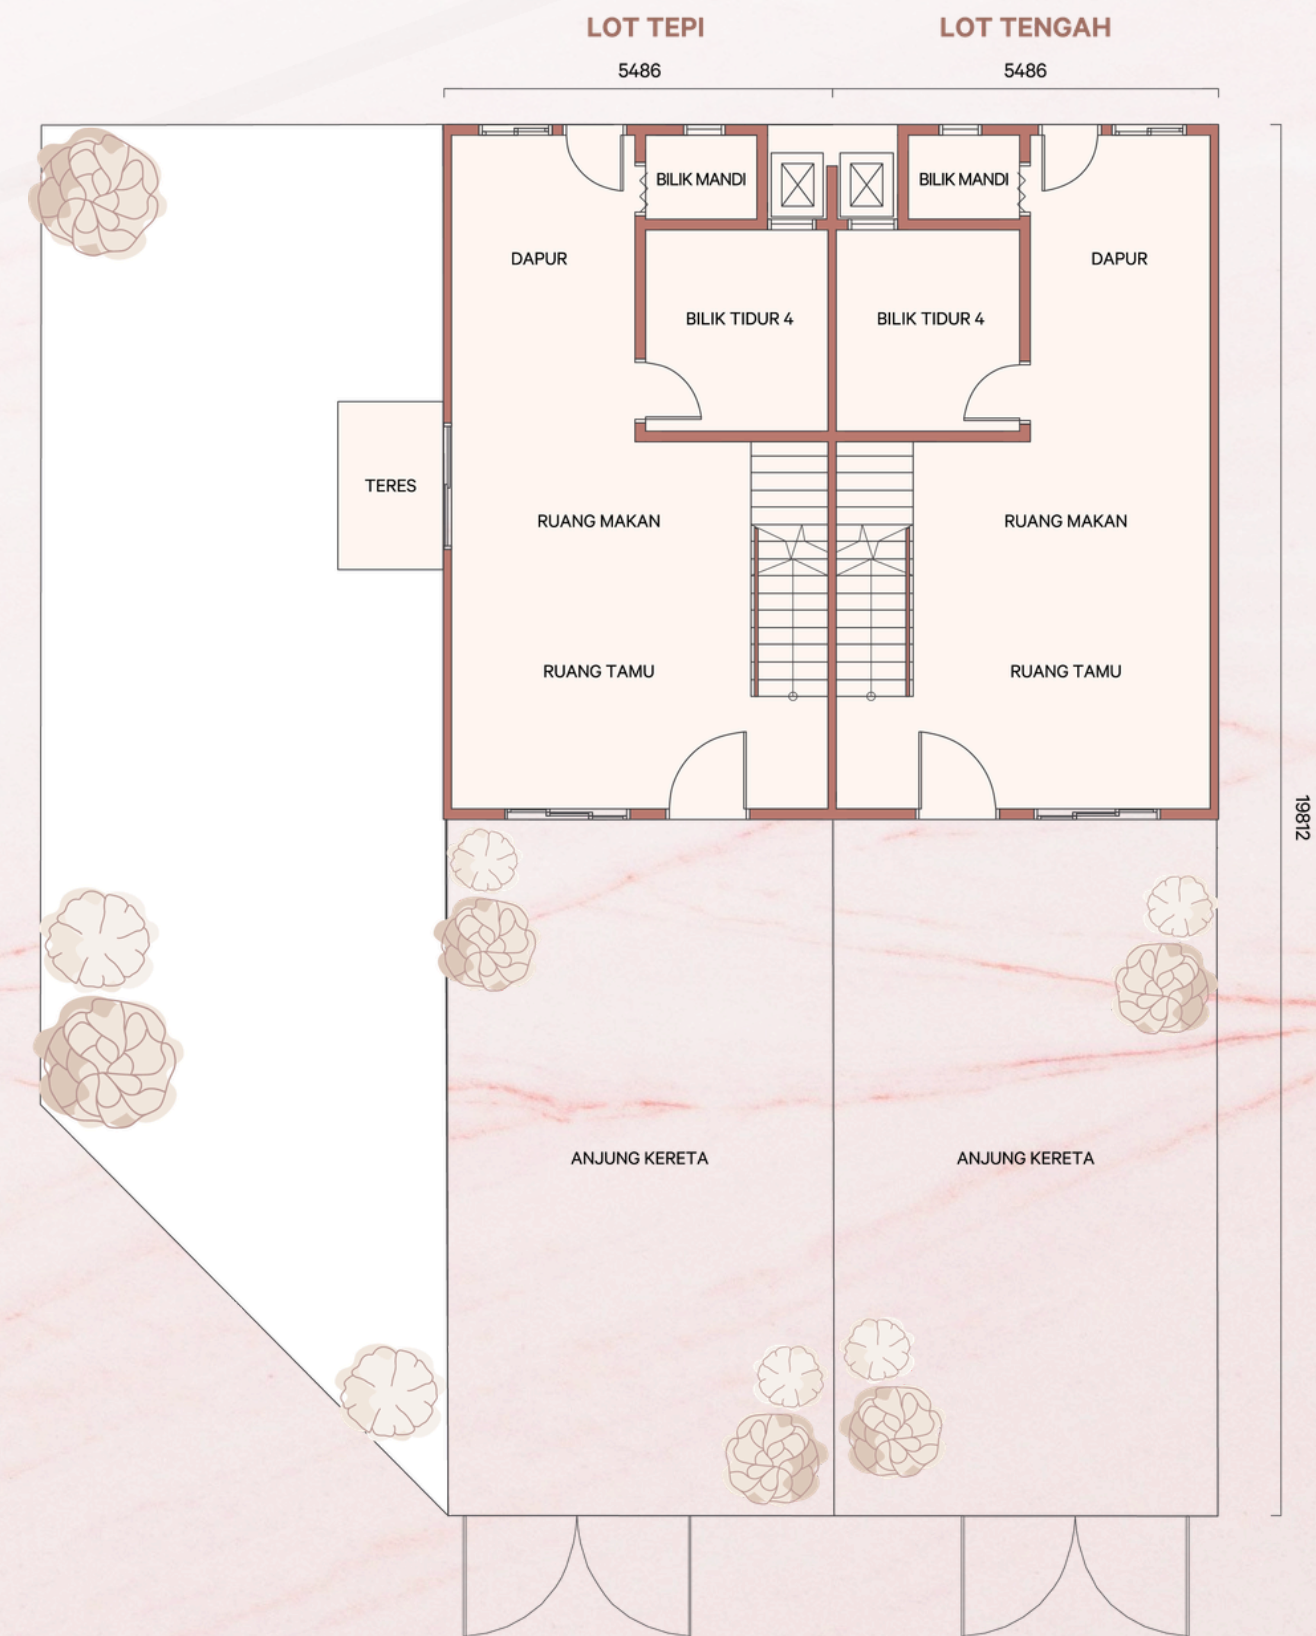

TINGKAT BAWAH

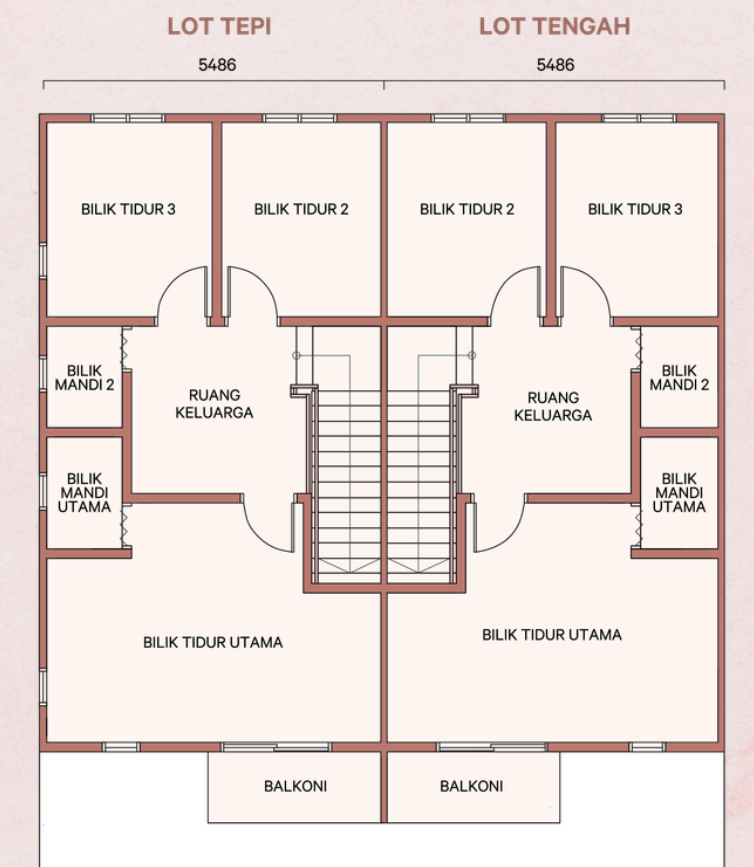

TINGKAT ATAS

