

Pelan Tapak



FASA2

Padang

Sekolah Rendah Agama

MSTP



BAKI UNIT	
PEMBANGUNAN	UNIT
RUMAH TERES SETINGKAT (20' x 70')	3 UNIT
RUMAH TERES SETINGKAT (20' x 65')	6 UNIT
JUMLAH	9 UNIT

PRIMA MAJU DEVELOPMENT SDN. BHD. (848424-D)
 JC 2439, Jalan BH 1, Taman Bemban Heights,
 77200 Bemban, Melaka.
 Emel : primamaju@gmail.com

No. Lesen Pemaju : 11431-3/07-2019/0493(L) Tempoh Sah : 12/07/2017 - 11/07/2019
 No. Permit Iklan & Jualan : 11431-3/07-2019/0493(P) Tempoh Sah : 12/07/2017 - 11/07/2019
 Pihak Berkuasa Tempatan: Majlis Perbandaran Jasin No. Kelulusan Bangunan: MPJ/JKB/1000-01-08/76(P)
 Bebanan Tanah : Tiada Pegangan Tanah : Hak Milik Kekal
 Bil Unit : 9 Unit Sahaja Harga : RM 217,600 (min)-RM316,600 (mak)
 Tarikh Siap : 19/09/2019

Kod A : Tanah ini tidak boleh di pindah milik atau dipajak dengan kebenaran Pihak Berkuasa Negeri. Sekatan kepentingan ini dikecualikan kepada orang Melayu.
 Kod B : Tanah ini dibenarkan di pindah milik atau dipajak kecuali dengan kebenaran Pihak Berkuasa Negeri. Sekatan kepentingan ini dikecualikan bagi pindah milik atau pajakan yang pertama.

Panel Bank:



TAMAN HAJAH YON - CHENDERAH JASIN -

FASA2
SIAP DENGAN CCC



Rumah Teres Satu Tingkat 20' x 70'
HANYA 9 UNIT SAHAJA

Rumah Teres Satu Tingkat 20' x 65'



Hubungi:
06-534 1201/016-332 1580



- Terletak di kawasan yang tinggi
- 11 km ke Bandar Tangkak
- 16 km ke Tol Jasin
- 8 km ke Bandar Jasin
- Berhampiran sekolah dan kawasan perumahan (Taman Chenderawasih)

2° 18' 12.4", 102° 28' 4.21"

***IKLAN INI TELAH DILULUSKAN OLEH
 JABATAN PERUMAHAN NEGARA***

PRIMA MAJU DEVELOPMENT SDN. BHD. (848424-D)

JC 2439, Jalan BH 1, Taman Bemban Heights, 77200 Bemban, Melaka.


Emel : primamaju@gmail.com

Rumah Teres Satu Tingkat 20' x 65'



Spesifikasi

Struktur	Rangka Konkrit Bertetulang
Dinding	Batu Bata Simen Pasir
Bumbung	Genting Konkrit
Siling	Siling Plaster / Kepingan Siling Asbestos
Tingkap	DEPAN & BELAKANG - Berbingkai Aluminium LAIN-LAIN - Ram Kaca Tetap
Pintu	Depan - Pintu Kayu Belakang - Pintu 'Calsium Silicator Board' Bilik Tidur - Pintu Rata Papan Lapis Bilik Mandi - Pintu PVC
Kemasan Dinding	Dapur - Jubin Seramik Bilik Mandi - Jubin Seramik Lain - lain - Lepaan Simen
Kemasan Lantai	Dapur - Jubin Seramik Ruang Makan - Jubin Seramik Bilik Tidur - Jubin Seramik Bilik Mandi - Jubin Seramik Ruang Tamu - Jubin Seramik Lain - lain - Lepaan Simen
Cat	Dalaman - Cat 'Emulsion' Luaran - Cat Tahan Cuaca
Kelengkapan Kebersihan	Tandas Duduk - 2 Basin - 2 Singki - 1 Pancuran Air - 2 Pili Air - 2
Pemasangan Elektrik	Mata Kuasa - 13 Mata Lampu - 11 Mata Kipas - 5 Mata Telefon - 1
Pagar	5 kaki Pagar Kawat Hijau

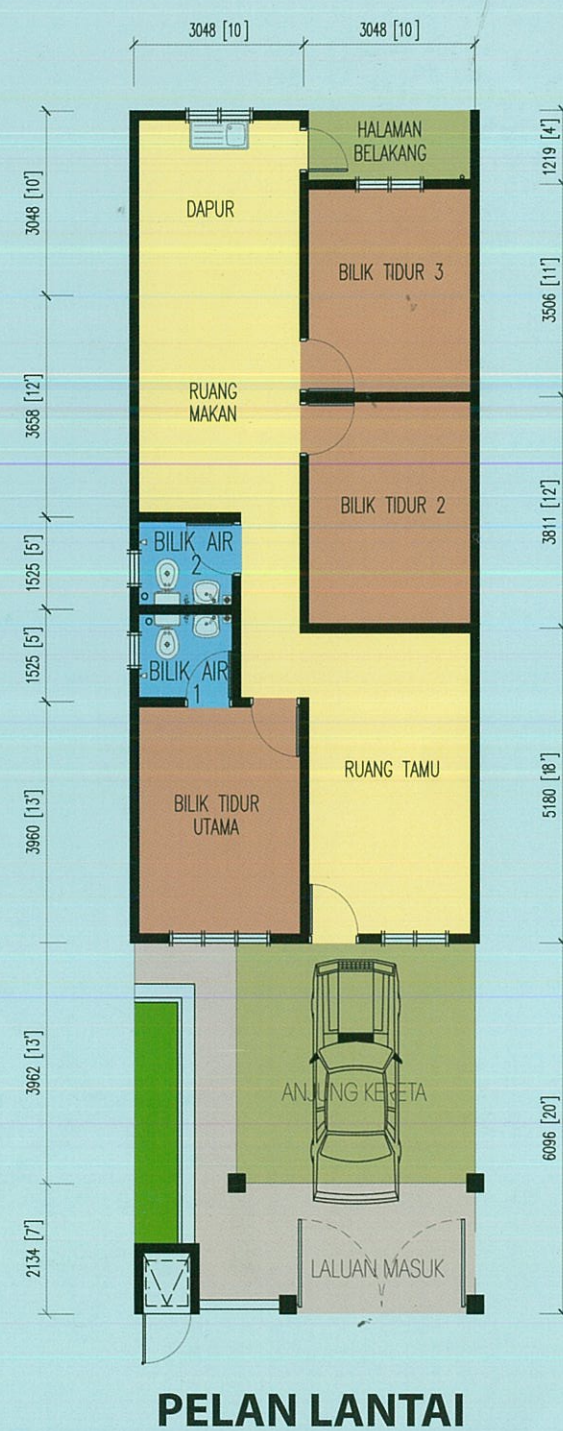

Rumah Teres Satu Tingkat 20' x 70'



Spesifikasi

Struktur	Rangka Konkrit Bertetulang
Dinding	Batu Bata Simen Pasir
Bumbung	Genting Konkrit
Siling	Siling Plaster / Kepingan Siling Asbestos
Tingkap	DEPAN & BELAKANG - Berbingkai Aluminium LAIN-LAIN - Ram Kaca Tetap
Pintu	Depan - Pintu Kayu Belakang - Pintu 'Calsium Silicator Board' Bilik Tidur - Pintu Rata Papan Lapis Bilik Mandi - Pintu PVC
Kemasan Dinding	Dapur - Jubin Seramik Bilik Mandi - Jubin Seramik Lain - Lain - Lepaan Simen
Kemasan Lantai	Dapur - Jubin Seramik Ruang Makan - Jubin Seramik Bilik Tidur - Jubin Seramik Bilik Mandi - Jubin Seramik Ruang Tamu - Jubin Seramik Lain - Lain - Lepaan Simen
Cat	Dalaman - Cat 'Emulsion' Luaran - Cat Tahan Cuaca
Kelengkapan Kebersihan	Tandas Duduk - 2 Basin - 2 Singki - 1 Pancuran Air - 2 Pili Air - 2
Pemasangan Elektrik	Mata Kuasa - 13 Mata Lampu - 11 Mata Kipas - 5 Mata Telefon - 1
Pagar	5 Kaki Pagar Kawat Hijau

