

# LPT MAKA



## Rumah Teres 1 Tingkat

### SPESIFIKASI

TAPAK ASAS & STRUKTUR : KONKRIT TETULANG

RANGKA BUMBUNG : KEKUDA BESI  
BUMBUNG : ATAP GENTING KONKRIT  
DINDING : BATU BATA DENGAN LEPAAN SIMEN  
SILING : PLASTER SILING  
PINTU : PINTU KAYU  
TINGKAP : TINGKAP ALUMINIUM

KEMASAN LANTAI : JUBIN : RUANG TAMU, RUANG MAKAN,  
SEMUA BILIK TIDUR DAN  
TANDAS

KEMASAN DINDING : DAPUR : JUBIN  
: BILIK AIR : JUBIN  
: LAIN-LAIN : LEPAAN SIMEN

KELENGKAPAN : TANDAS MANGKUK : 2 NOS  
KEBERSIHAN : PANCURAN MANDI (KEPALA) : 2 NOS  
BASIN BASUH TANGAN : 2 NOS



### Coordinate:

5.877456  
102.155068

## UNTUK DIJUAL 24 UNIT

HARGA TERENDAH

**RM338,000.00**

HARGA TERTINGGI

**RM358,000.00**

### LPT PROPERTY SDN BHD (593434-V)

Lot 2828, Jalan Dato' Lundang, 15200 Kota Bharu, Kelantan

TEL : 09-7480828 FAX : 097445555


NO. LESEN PEMAJU : 12284/03-2029/0125(A)  
NO. PERMIT PEMAJU :  
PEGANGAN TANAH : HAKMILIK KEKAL  
BEBANAN TANAH : TIADA  
PIHAK BERKUASA YANG MELULUSK : MAJLIS DAERAH TANAH MERAH  
NO. KELULUSAN PLAN BANGUNAN : MDTM/OSC/PB/23/23(9)  
SEKATAN KEPENTINGAN : TIADA

TEMPOH : 17/03/2024 – 16/03/2029  
TEMPOH :

TARIKH DIJANGKA SIAP : DISEMBER 2026

“IKLAN INI TELAH DILULUSKAN OLEH JABATAN PERUMAHAN NEGARA”

MAKLUMAT PEMAJUAN DAN IKLAN YANG DILULUSKAN BOLEH DISEMAK DI PORTAL TEDUH.KPKT.GOV.MY

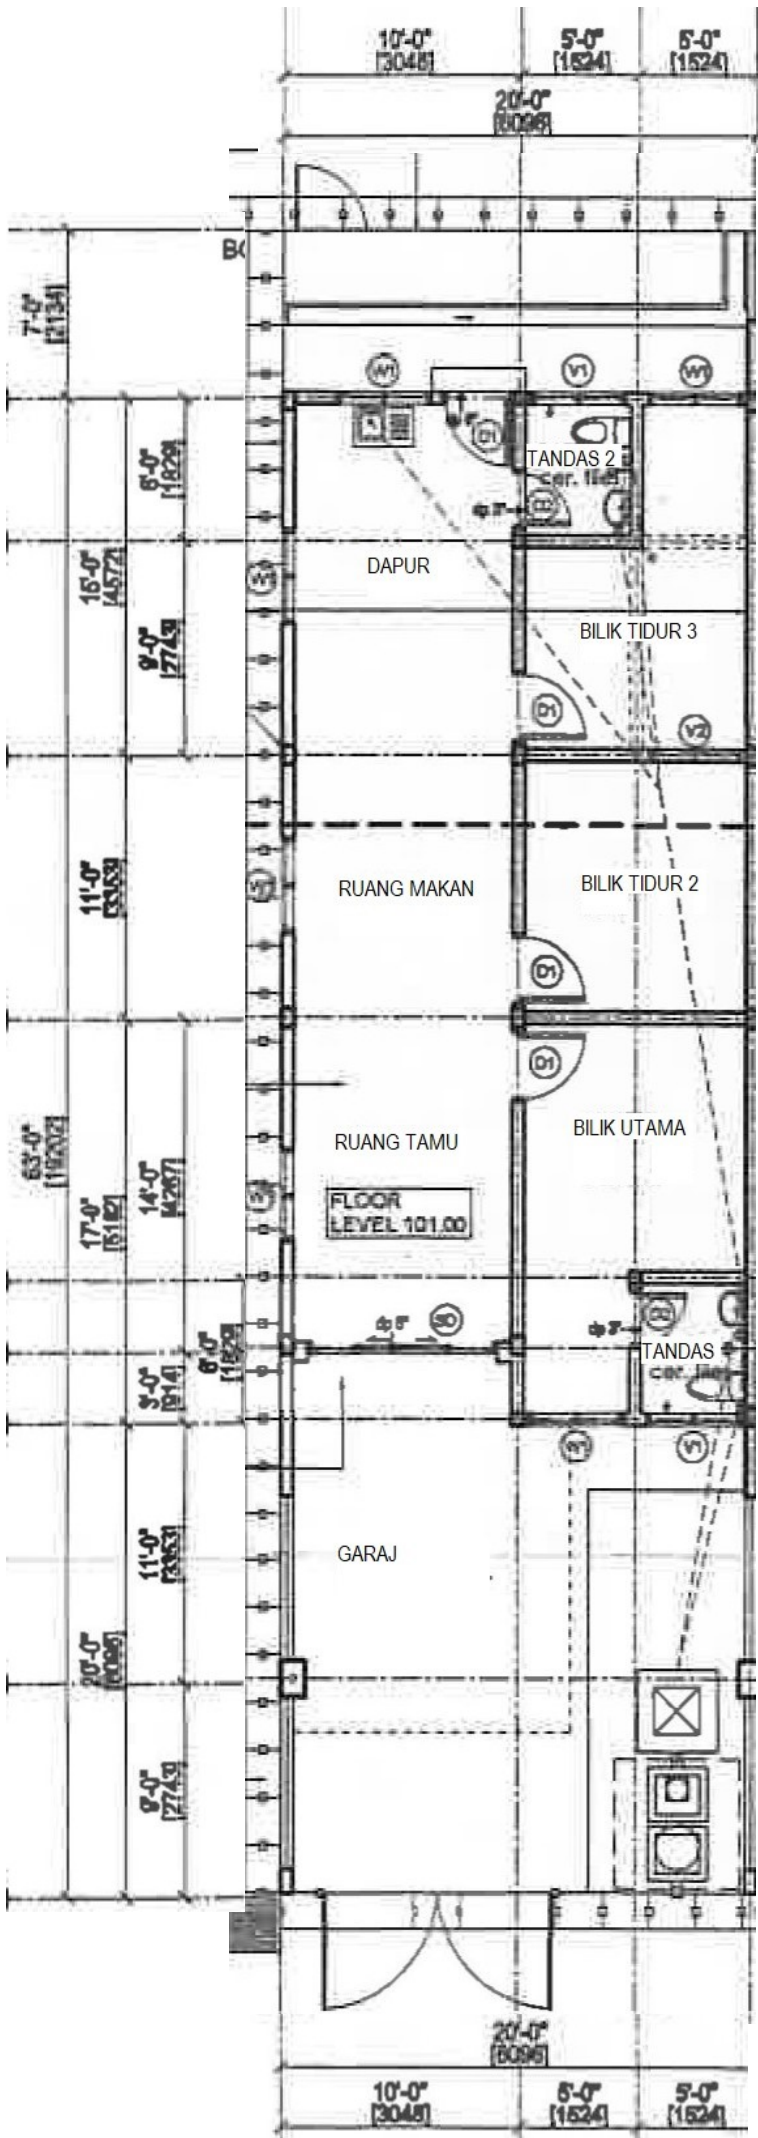

**PELAN LANTAI**

Keluasan Tanah 130 mp      Keluasan Lantai 90.12 mp