

TAMAN TOK UDANG MERAH



Rumah Teres 1 Tingkat

SPESIFIKASI

TAPAK ASAS & STRUKTUR : KONKRIT TETULANG

RANGKA BUMBUNG : KEKUDA BESI
BUMBUNG : ATAP GENTING KONKRIT
DINDING : BATU BATA DENGAN LEPAAN SIMEN
SILING : PLASTER SILING
PINTU : PINTU KAYU
TINGKAP : TINGKAP ALUMINIUM


KEMASAN LANTAI : JUBIN : RUANG TAMU, RUANG MAKAN,
SEMUA BILIK TIDUR DAN
TANDAS

KEMASAN DINDING : DAPUR : JUBIN
: BILIK AIR : JUBIN
: LAIN-LAIN : LEPAAN SIMEN

KELENGKAPAN : TANDAS MANGKUK : 2 NOS
KEBERSIHAN : PANCURAN MANDI (KEPALA) : 2 NOS
BASIN BASUJH TANGAN : 2 NOS

Coordinate:

5.826890
102.144532

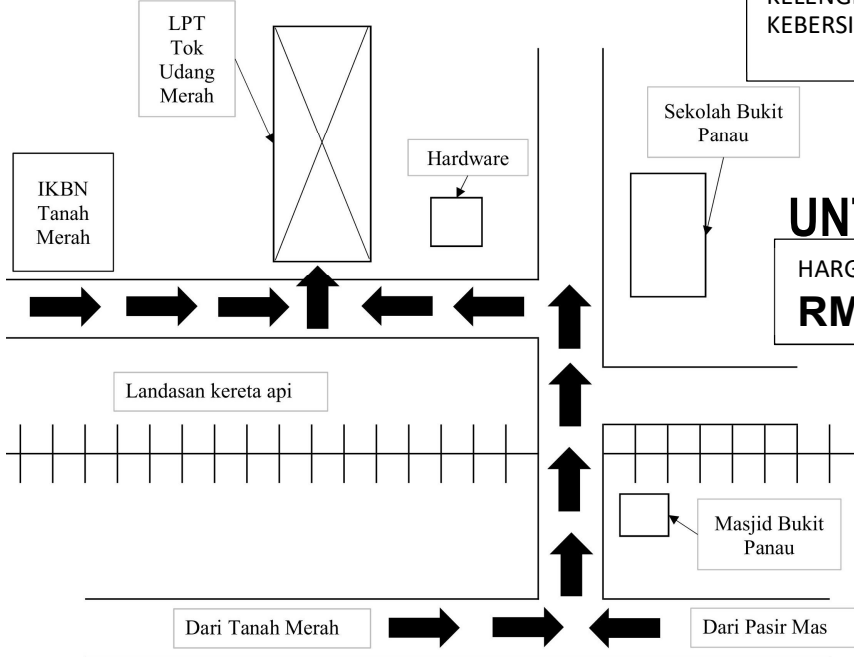

UNTUK DIJUAL 59 UNIT

HARGA TERENDAH

RM323.000.00

HARGA TERTINGGI

RM363.000.00

LPT PROPERTY SDN BHD (593434-V)

Lot 2828, Jalan Dato' Lundang, 15200 Kota Bharu, Kelantan

TEL : 09-7480828 FAX : 097445555

NO. LESEN PEMAJU : 12284/03-2029/0125(A)
NO. PERMIT PEMAJU : xxxxxxxx
PEGANGAN TANAH : HAKMILIK KEKAL
BEBANAN TANAH : BEBAS/TIADA
PIHAK BERKUASA YANG MELULUSK : MAJLIS DAERAH TANAH MERAH
NO. KELULUSAN PLAN BANGUNAN : MDTM/OSC/PB/22/185(9)


TEMPOH : 17/03/2024 – 16/03/2029
TEMPOH : xxxxxxxx

TARIKH DIJANGKA SIAP : DISEMBER
2026

SEKATAN KEPENTINGAN : TIADA

“IKLAN INI TELAH DILULUSKAN OLEH JABATAN PERUMAHAN NEGARA”

MAKLUMAT PEMAJUAN DAN IKLAN YANG DILULUSKAN BOLEH DISEMAK DI PORTAL TEDUH.KPKT.GOV.MY

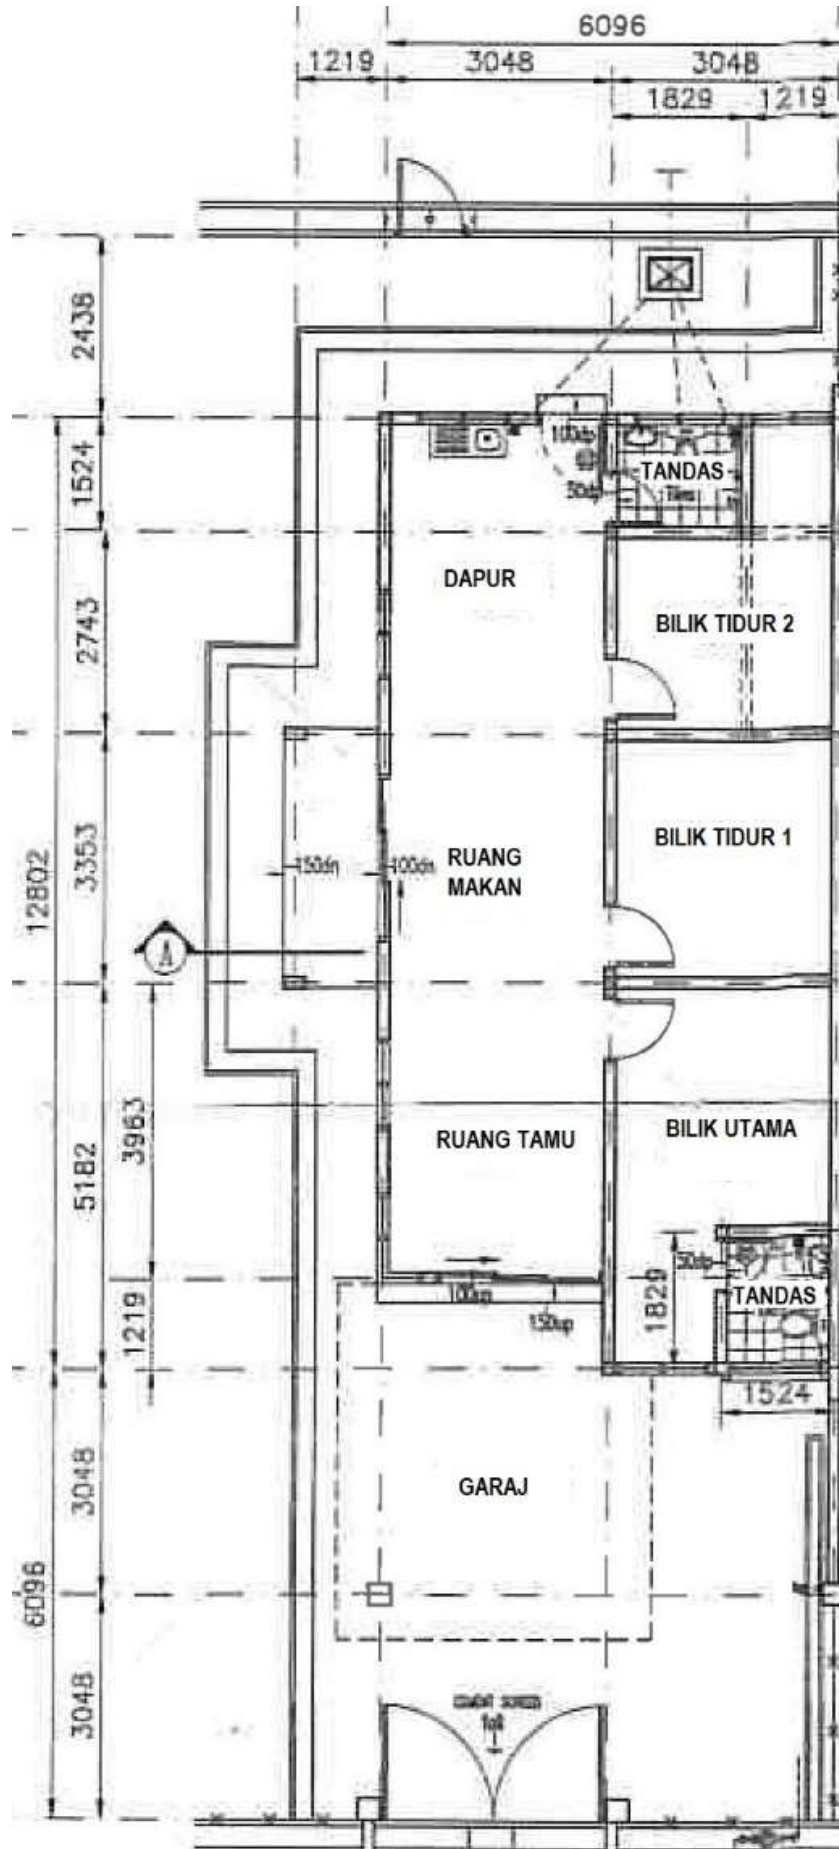

PELAN LANTAI (Rumah Teres)

Keluasan Tanah 130 mp

Keluasan Lantai 87.3 mp

TAMAN TOK UDANG MERAH

Rumah Berkembar 1 Tingkat



SPESIFIKASI

TAPAK ASAS & STRUKTUR : KONKRIT TETULANG

RANGKA BUMBUNG : KEKUDA BESI
BUMBUNG : ATAP GENTING KONKRIT
DINDING : BATU BATA DENGAN LEPAAN SIMEN
SILING : PLASTER SILING
PINTU : PINTU KAYU
TINGKAP : TINGKAP ALUMINIUM

KEMASAN LANTAI : JUBIN : RUANG TAMU, RUANG MAKAN,
SEMUA BILIK TIDUR DAN
TANDAS


KEMASAN DINDING : DAPUR : JUBIN
: BILIK AIR : JUBIN
: LAIN-LAIN : LEPAAN SIMEN

KELENGKAPAN : TANDAS MANGKUK : 2 NOS
KEBERSIHAN : PANCURAN MANDI (KEPALA) : 2 NOS
BASIN BASUH TANGAN : 2 NOS

Coordinate:

5.826890

102.144532

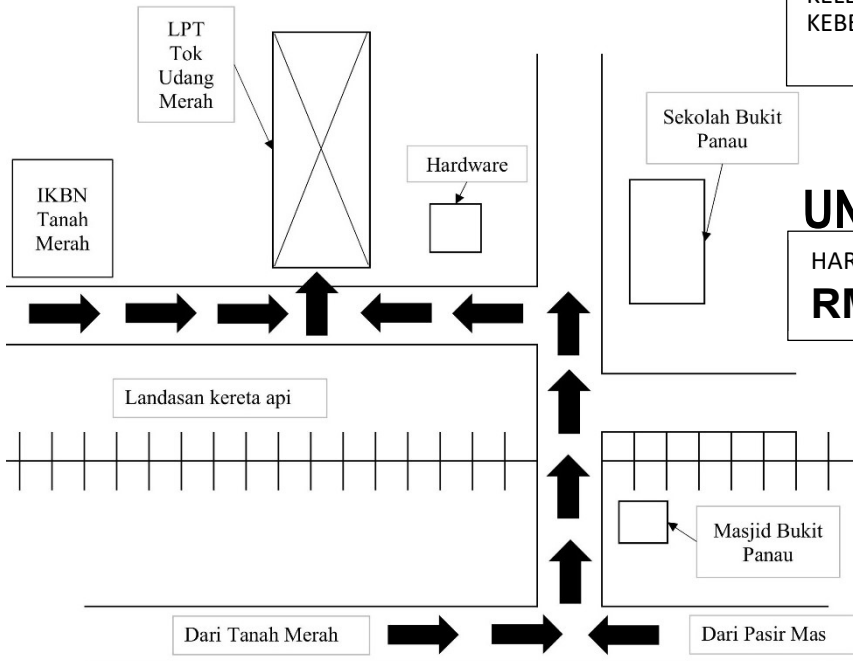

UNTUK DIJUAL 13 UNIT

HARGA TERENDAH

RM413.000.00

HARGA TERTINGGI

RM453.000.00

LPT PROPERTY SDN BHD (593434-V)

Lot 2828, Jalan Dato' Lundang, 15200 Kota Bharu, Kelantan

TEL : 09-7480828 FAX : 097445555

NO. LESEN PEMAJU : 12284/03-2029/0125(A)
NO. PERMIT PEMAJU : xxxxxxxx
PEGANGAN TANAH : HAKMILIK KEKAL
BEBANAN TANAH : BEBAS/TIADA
PIHAK BERKUASA YANG MELULUSK : MAJLIS DAERAH TANAH MERAH
NO. KELULUSAN PLAN BANGUNAN : MDTM/OSC/PB/22/185(9)


TEMPOH : 17/03/2024 – 16/03/2029
TEMPOH : xxxxxxxx

TARIKH DIJANGKA SIAP : DISEMBER
2026

SEKATAN KEPENTINGAN : TIADA

“IKLAN INI TELAH DILULUSKAN OLEH JABATAN PERUMAHAN NEGARA”

MAKLUMAT PEMAJUAN DAN IKLAN YANG DILULUSKAN BOLEH DISEMAK DI PORTAL TEDUH.KPKT.GOV.MY

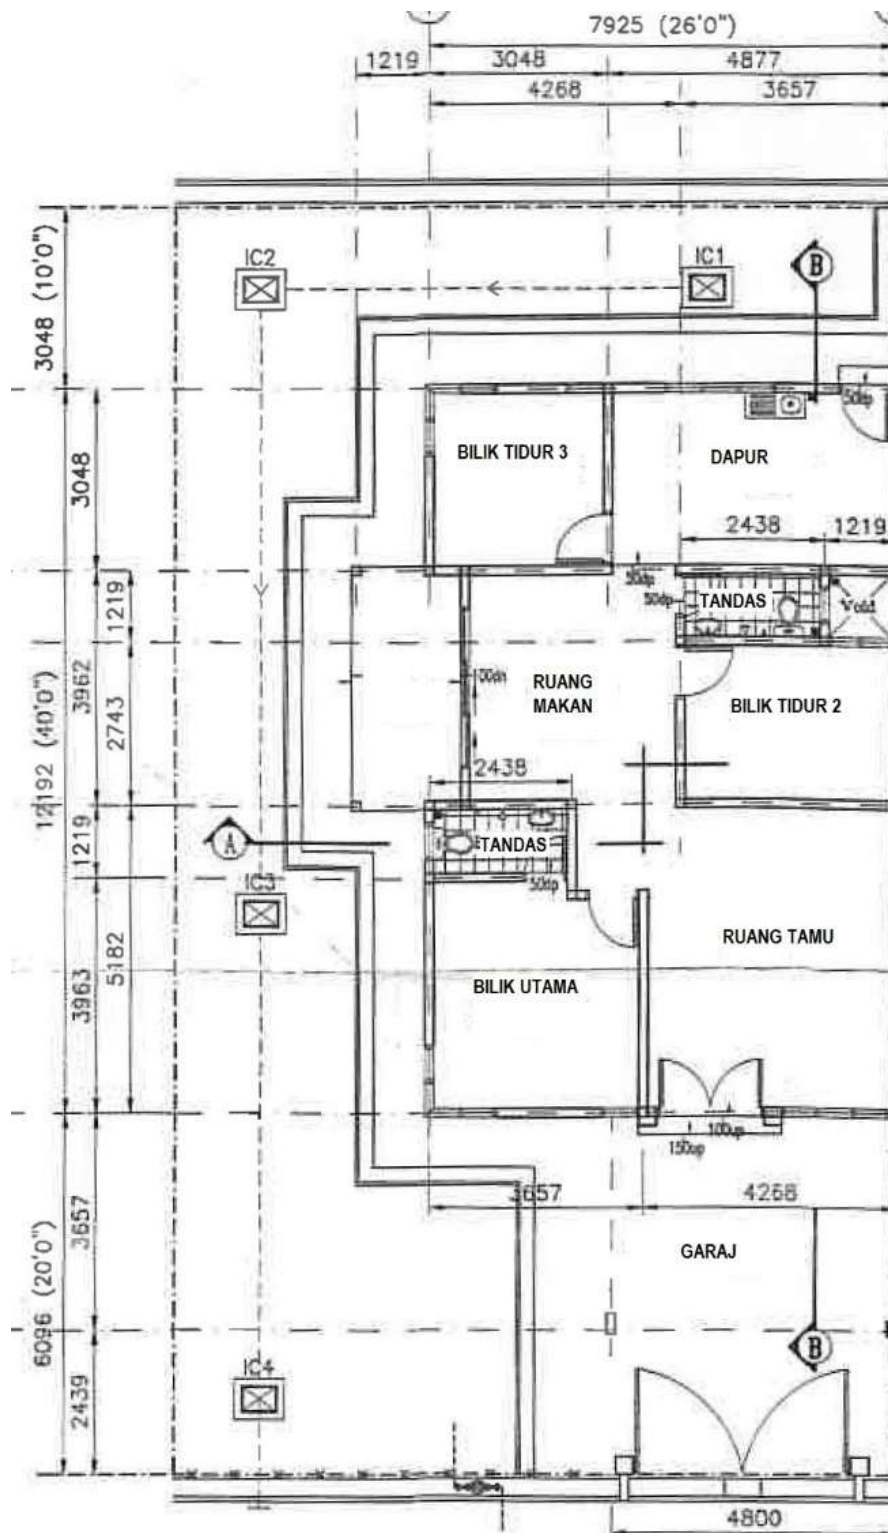

PELAN LANTAI (Rumah Berkembar)

Keluasan Tanah 270 mp

Keluasan Lantai 119.1 mp