

TERBUKA UNTUK PENDAFTARAN

SENTRAL RESIDEN




012 638 3058 | 03 9172 3455



ALAMANDA

RUMAH TERES 1 TINGKAT 22'X 70' | 4 BILIK TIDUR

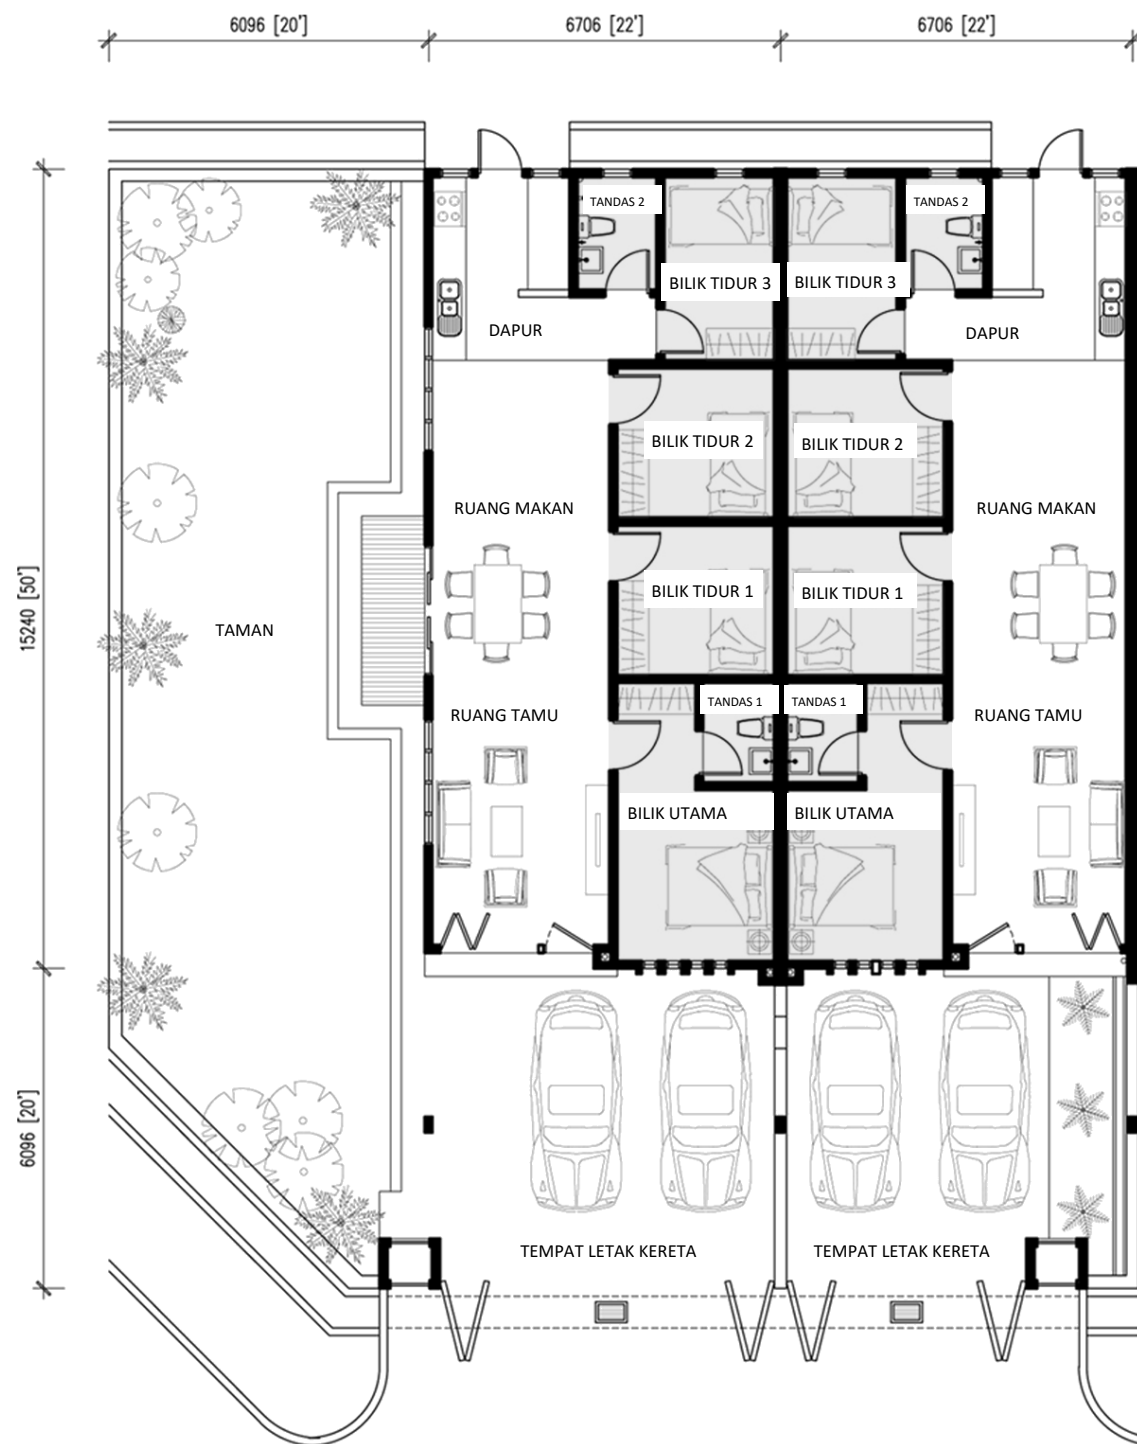

STRUKTUR	RANGKA KONKRIT TETULANG	
ATAP	METAL DECK	
DINDING	BATA SIMEN PASIR / BATA TANAH LIAT	
KEMASAN	BILIK AIR/DAPUR	: JUBIN SERAMIK
LANTAI	RUANG TAMU/MAKAN	: JUBIN SERAMIK
	BILIK TIDUR	: JUBIN SERAMIK
	LUARAN	: LEPAAN SIMEN
KEMASAN	BILIK AIR/DAPUR	: JUBIN DINDING SERAMIK
DINDING	RUANG TAMU/MAKAN	: LEPAAN SIMEN & CAT
	LUARAN	: LEPAAN SIMEN & CAT
PINTU	BILIK AIR	: PINTU PVC
	LAIN-LAIN	: PINTU RATA PAPAN BERLAPIS
TINGKAP	TINGKAP KACA BERBINGKAI ALUMINIUM	
SANITARI	BASIN BASUH TANGAN / MANGKUK TANDAS DUDUK	
ELEKTRIK	KUASA 13A	
PAGAR	CHAINLINK	

• PEMAJU : KEKAL SERBANEKA SDN. BHD • ALAMAT : SUITE 12-05, WISMA ZELAN, JALAN TASIK PERMAISURI 2, BANDAR TUN RAZAK, 56000 KUALA LUMPUR • NO. LESEN PEMAJU : 13249/09-2025/0702(R) • TEMPOH SAHLAKU : 10/09/2022 - 09/09/2025 • NO. PERMIT IKLAN & JUALAN : 13249-3/09-2022/02794(P) • TEMPOH SAHLAKU : 10/09/2021 - 09/09/2022 • PIHAK BERKUASA TEMPATAN : MAJLIS DAERAH BERA • NO KELULULUSAN PELAN BANGUNAN : SR2-1317/BP/SP01 • TARIKH JANGKA SIAP : SEPTEMBER 2023 • 85 UNIT RUMAH TERES 1 TINGKAT – BAKI : 40 UNIT • HARGA MINIMUM – MAKSIMUM : RM 268,000.00 – RM 402,647.00 • BEBANAN : TIADA • PEGANGAN TANAH : PAJAKAN 99 TAHUN • TARIKH TAMAT TEMPOH PAJAKAN TANAH : 20 OGOS 2112 • SEKATAN KEPENTINGAN : TANAH INI TIDAK BOLEH DIPINDAHMILIK, DIPAJAK, DIGADAI MELAINKAN SETELAH MENDAPAT KEBENARAN BERTULIS DARIPADA PIHAK BERKUASA NEGERI

IKLAN INI TELAH DILULUSKAN OLEH JABATAN PERUMAHAN NEGARA