

KINI DIBUKA UNTUK JUALAN!

Taman Bukit Perdana

Gaya hidup moden dan eksklusif

HAK MILIK KEKAL

BAKI 15 UNIT



Rumah Kluster 1 Tingkat
40' / 45' x 80'

Harga Jualan

RM542,300 | Min. |
RM701,300 | Mak. |

PELAN LOKASI




PELAN TAPAK

Rumah Kluster 1 Tingkat

Pelan Lantai & Spesifikasi

Rumah Kluster 1 Tingkat

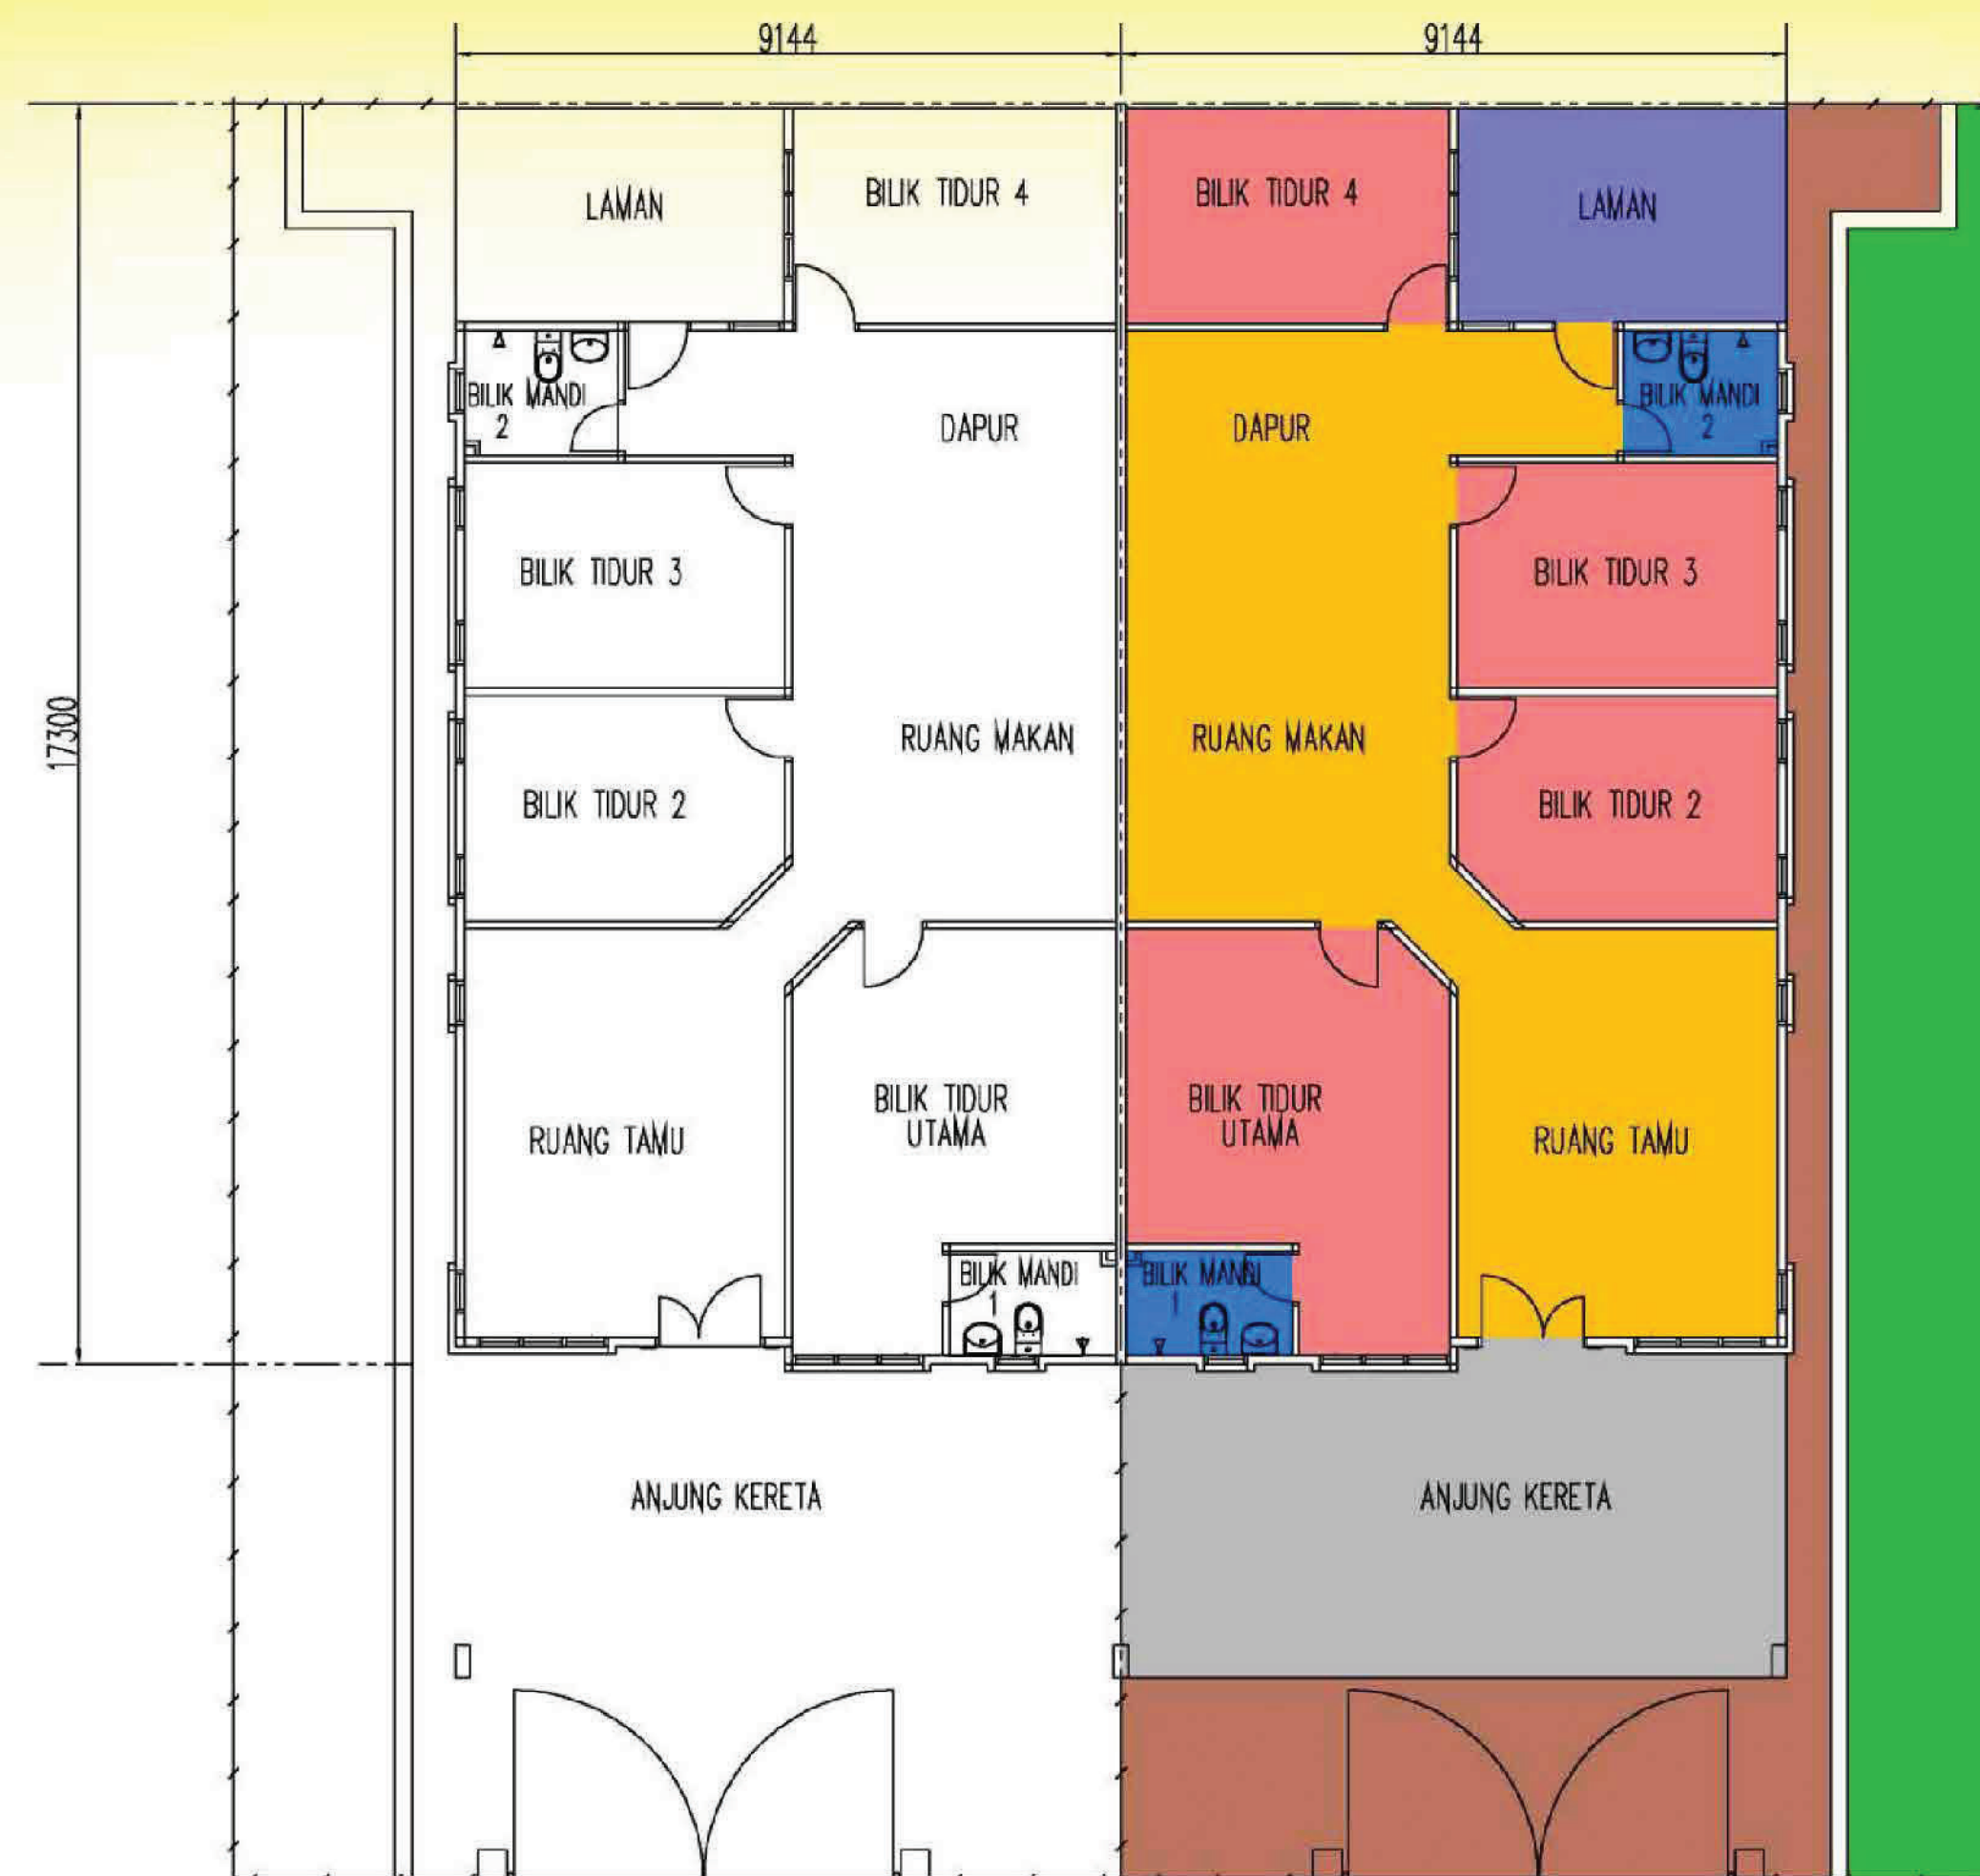

Struktur : Rangka Konkrit Tetulang
Dinding : Dinding Konkrit / Batu Bata
Bumbung : Genting Konkrit / Tanah Liat
Siling : Skim Coat / Siling Plaster / Keping Siling Rata
Pagar : Pagar Kawat Setinggi 1500mm
Kemasan Dinding : Pintu Pagar Besi
Kemasan Lantai : Dapur & Tandas - Jubin Seramik Setinggi 1500mm
Lain-lain - Lepas Simen / Skim coat
Ruang Tamu / Bilik Tidur / Ruang Makan / Bilik Mandi - Jubin Seramik
Dapur - Jubin Seramik
Lain-lain - Lepas Simen

Tingkap : Tingkap Berbingkai Aluminum
Pintu : Depan - Pintu Kayu Berbingkai M.S.
Lain-lain - Pintu Rata Papan Lapis Berbingkai M.S. / Pintu PVC
Cat : Dinding Luar - Cat Kalis Cuaca
Dinding Dalam - Cat Emulsi
Kelengkapan Sanitari : Tandas Duduk - 2 unit
Basin Basuh Tangan - 2 unit
Pemancur Air Hujan - 2 unit
Elektrik : Mata Lampu - 11 unit
Mata Kuasa - 7 unit
Mata Kipas - 5 unit
Mata Telefon - 1 unit
Mata T.V - 1 unit

PARKLAND GROUP

PARKLAND CITY SDN BHD

Company No: (201201031906) (1016393-K)

No. 112, Jln. Tun Perak, 75300 Melaka.
Emel: sales@parklandgroup.com.my
Tel: 06-222 2888 Fax: 06-336 1066

016 - 363 1111
www.parklandgroup.my

Quality is our Priority

No. Lesen Pemajuan Perumahan: 13759/12-2023/0216(A) Tempoh Lesen: 07/02/2021-06/12/2023 No. Permit Iklan dan Jualan: 13759-13/02-2023/01180(A)-(L) Tempoh Permit: 07/02/2022-06/02/2023
Tarikh Dijangka Siap: Februari 2023 Pegangan Tanah: Hakmilik Kekal Bebanan Tanah: Hong Leong Islamic Bank Berhad Pihak Berkuasa Yang Meluluskan Pelan Bangunan: Majlis Perbandaran Kluang
No. Rujukan: MPK/599/300/6/8/2019/P Jumlah Harga dan Unit: 164 unit Rumah Kluster 1 Tingkat (40' / 45'x80') RM542,300 (min), RM701,300 (maks.) Sekatan Kepentingan: Tiada
GPS Koordinat: 1°59'21.8"N 103°17'23.6"E

* IKLAN INI TELAH DILULUSKAN OLEH JABATAN PERUMAHAN NEGARA