



BROSUR

**TAMAN SERI DAGANG 3, KG LABOCHAN DAGANG, MUKIM TANJUNG DUA BELAS,
DAERAH KUALA LANGAT, SELANGOR DI ATAS LOT 3847**

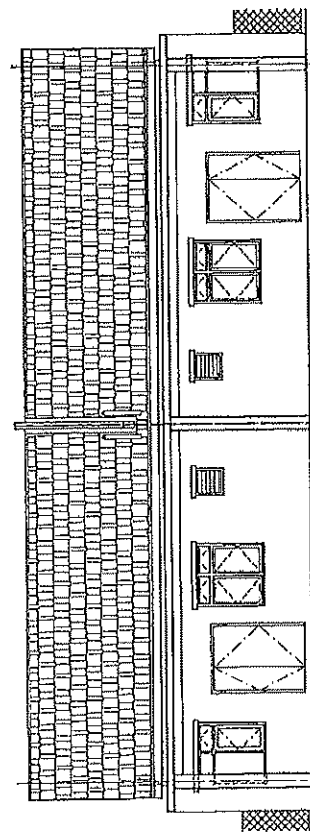

PANDANGAN HADAPAN

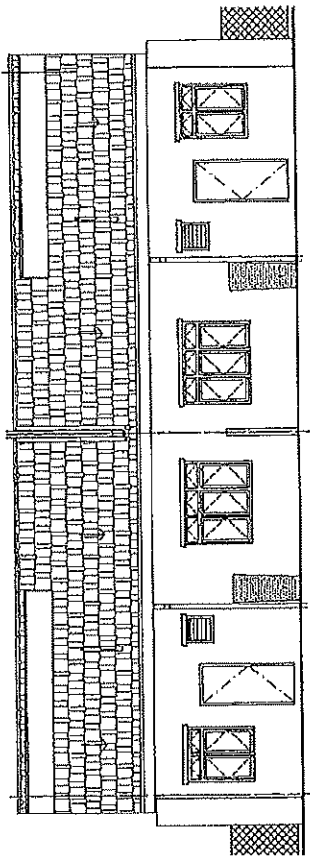

PANDANGAN BELAKANG

10 UNIT RUMAH BERKEMBAR SATU TINGKAT (36' - 51' X 65') RM 450,000.00 (min) - RM 580,000.00 (max)

PEMAJU :

DESA DEVELOPMENT SDN BHD

(CO. NO. 1004915-P)

NO. 34, 34-1, 34-2, JALAN JASMIN 6/KS6,

BANDAR BOTANIC,

41200 KLANG, SELANGOR

(T) 03-3324 9186

NO. LESEN PEMAJU PERUMAHAN

TEMPOH SAH

NO. PERMIT IKLAN DAN JUALAN

TEMPOH SAH

JENIS HAKMILIK TANAH

: 13879/06-2028/0897(R.)

: DARI 17.6.2023 HINGGA 16.6.2028

: XXXXX-X/XX-XXXX/XXXX

: DARI XX/XX/XXXX HINGGA XX/XX/XXXX

: TANAH SIMPANAN MELAYU

PAJAKAN SELAMA TEMPOH 99 TAHUN

BERAKHIR PADA 25 DISEMBER 2118

**: TANAH INI TIDAK BOLEH DIPINDAHMILIK, DIPAJAK
ATAU DIGADAI MELAINKAN DENGAN KEBENARAN
PIHAK BERKUASA NEGERI.**

: TIADA

: NOVEMBER 2023

: PIHAK BERKUASA MELULUS :

MAJLIS PERBANDARAN KUALA LANGAT


: MDKL/JKB/2/4/1397

: 10 UNIT


NO. RUJUKAN PELAN BANGUNAN

BILANGAN BAKI UNIT


IKLAN INI TELAH DILULUSKAN OLEH JABATAN PERUMAHAN NEGARA

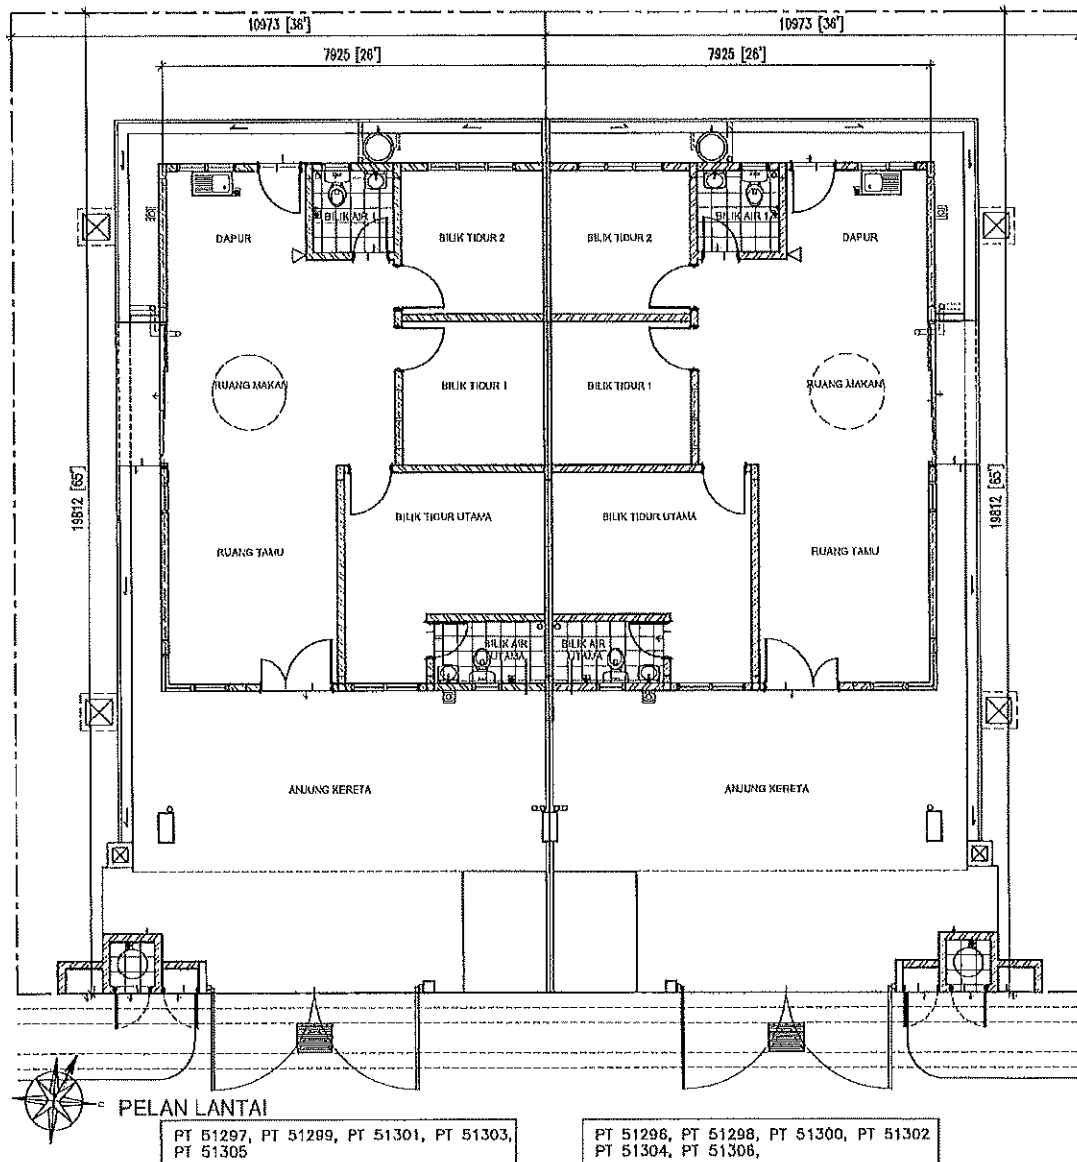


Skala	NTS	Projek	Lot 3847	Jenis	Rumah Berkembar Satu Tingkat (36.5'x65')
Tarikh	2020	Lokasi	Tanjung Dua Belas	Tajuk	Pelan Lantai

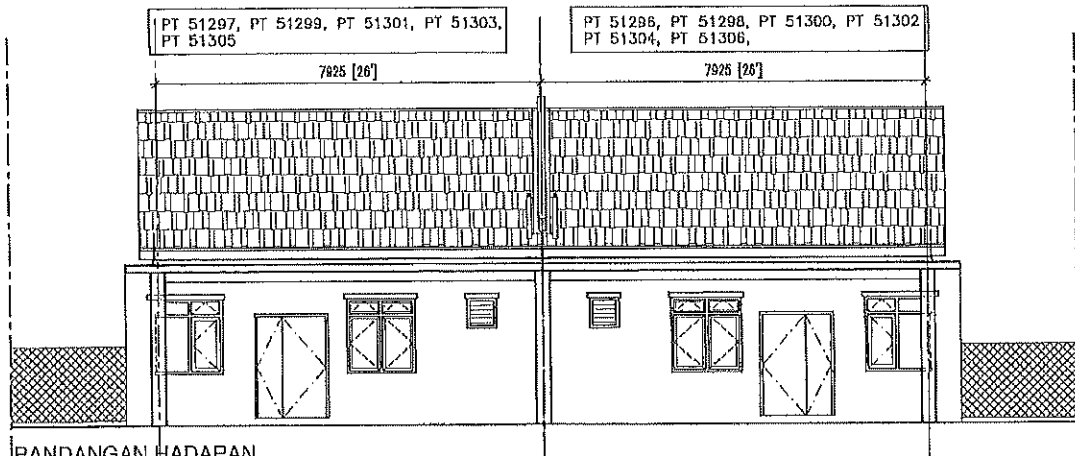


PANDANGAN HADAPAN

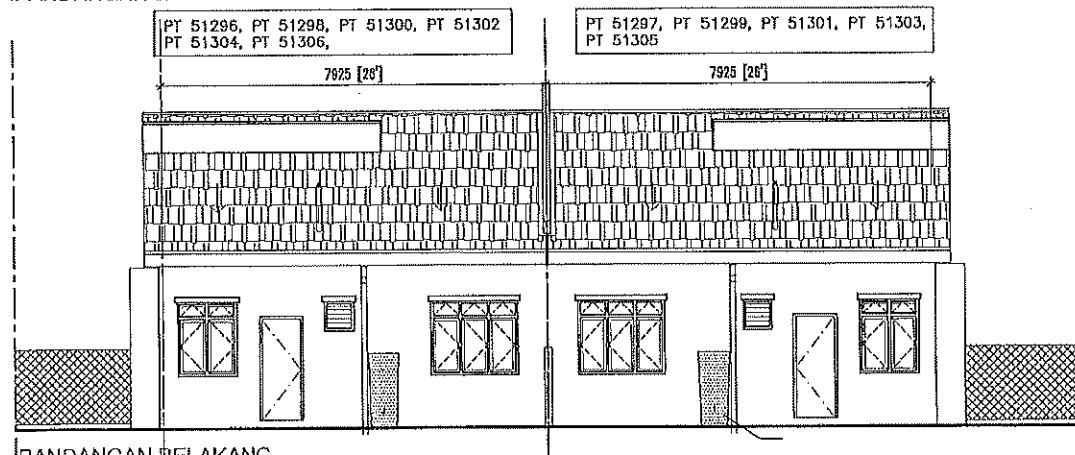

PANDANGAN BELAKANG

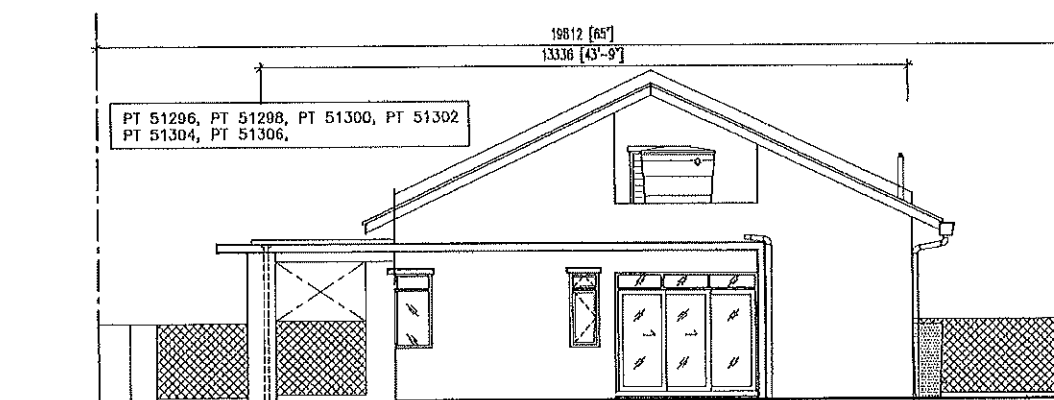

PANDANGAN SISI KANAN

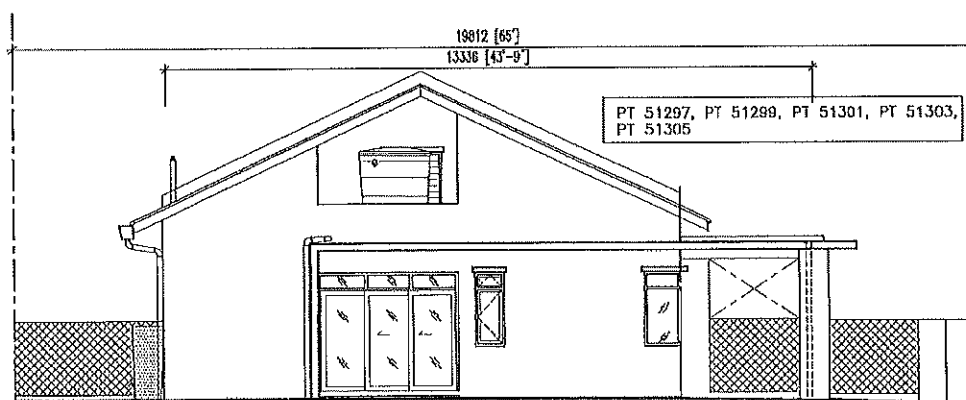


PANDANGAN SISI KIRI


Skala	NTS	Projek :	Lot 3847	Jenis :	Rumah Berkembar Satu Tingkat (36.5'x65')
Tarikh	2020	Lokasi :	Tanjung Dua Belas	Tajuk :	Pandangan Hadapan, Pandangan Belakang, Pandangan Sisi Kiri & Kanan

BROSUR

**TAMAN SERI DAGANG 3, KG LABOHAN DAGANG, MUKIM TANJUNG DUA BELAS,
DAERAH KUALA LANGAT, SELANGOR DI ATAS LOT 3847**

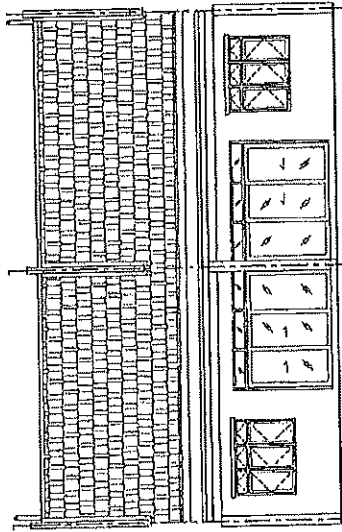

PANDANGAN HADAPAN

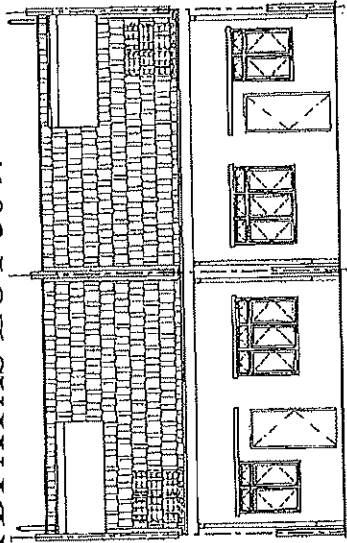

PANDANGAN BELAKANG

5 UNIT RUMAH TERES SATU TINGKAT (20' - 47' X 71') RM 350,000.00 (min) - RM 510,000.00 (max)

PEMAJU :

DESA DEVELOPMENT SDN BHD

(CO. NO. 1004915-P)

NO. 34, 34-1, 34-2, JALAN JASMIN 6/KS6,

BANDAR BOTANIC,

41200 KLANG, SELANGOR

(T) 03-3324 9186

NO. LESEN PEMAJU PERUMAHAN

TEMPOH SAH

NO. PERMIT IKLAN DAN JUALAN

TEMPOH SAH

JENIS HAKMILIK TANAH

: 13879/06-2028/0897(R.)

: DARI 17.6.2023 HINGGA 16.6.2028

: XXXXX-X/XX-XXXX/XXXX

: DARI XX/XX/XXXX HINGGA XX/XX/XXXX

: TANAH SIMPANAN MELAYU

PAJAKAN SELAMA TEMPOH 99 TAHUN

BERAKHIR PADA 25 DISEMBER 2118

: TANAH INI TIDAK BOLEH DIPINDAHMILIK, DIPAJAK
ATAU DIGADAI MELAINKAN DENGAN KEBENARAN
PIHAK BERKUASA NEGERI.

: TIADA

: NOVEMBER 2023

: PIHAK BERKUASA MELULUS :

MAJLIS PERBANDARAN KUALA LANGAT


: MDKL/JKB/2/4/1397

: 5 UNIT




NO. RUJUKAN PELAN BANGUNAN

BILANGAN BAKI UNIT


IKLAN INI TELAH DILULUSKAN OLEH JABATAN PERUMAHAN NEGARA

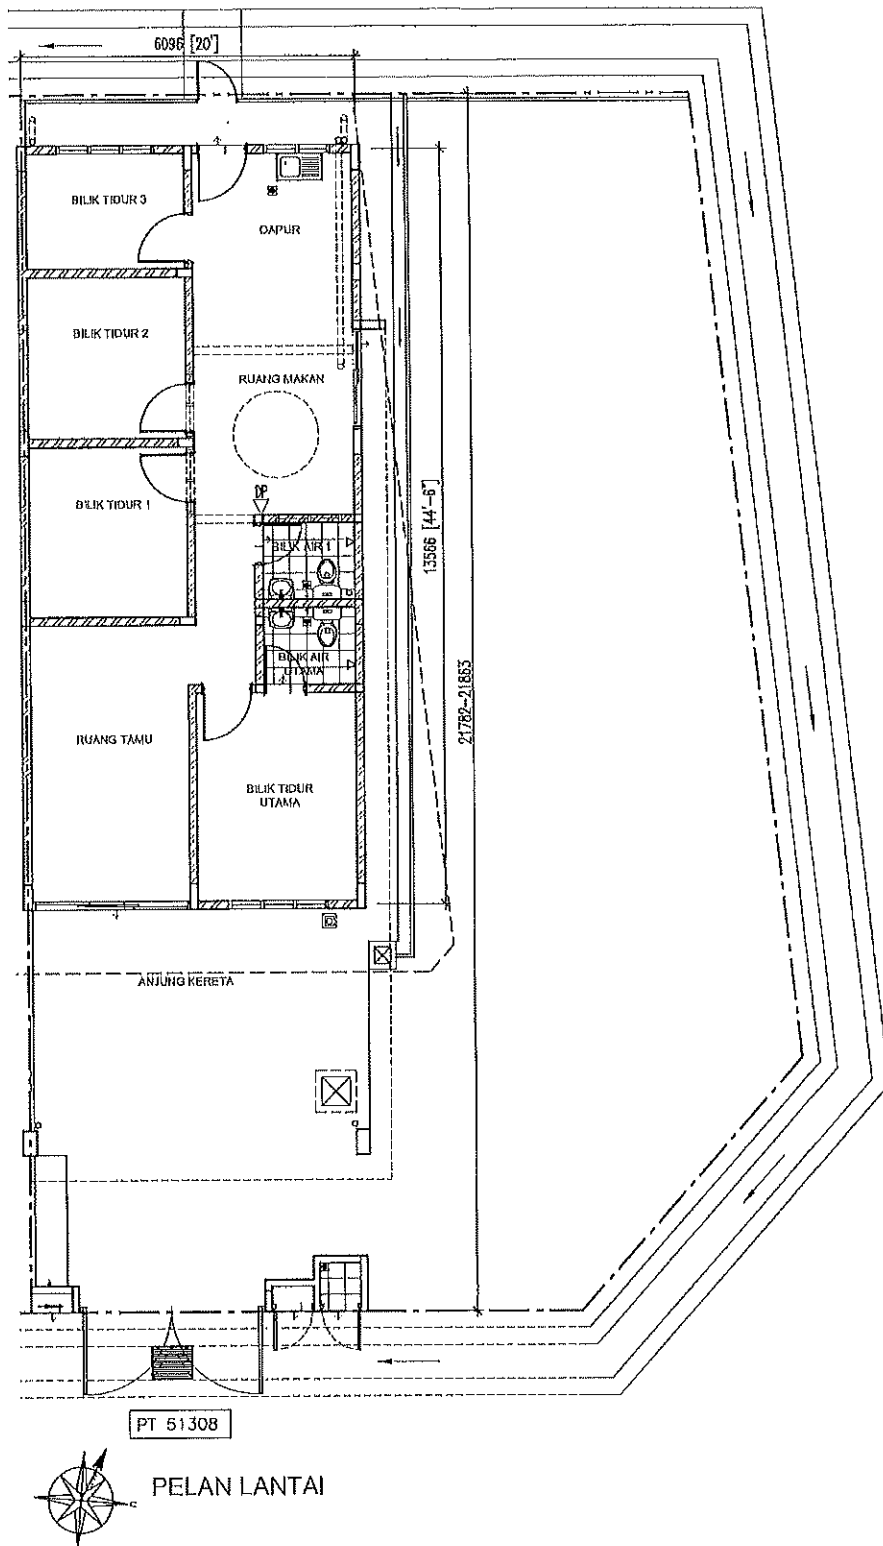

Skala	NTS	Projek :	Lot 3847	Jenis :	Rumah Teres Satu Tingkat (20'x71')
Tarikh	2020	Lokasi :	Tanjung Dua Belas	Tajuk :	Pelan Lantai

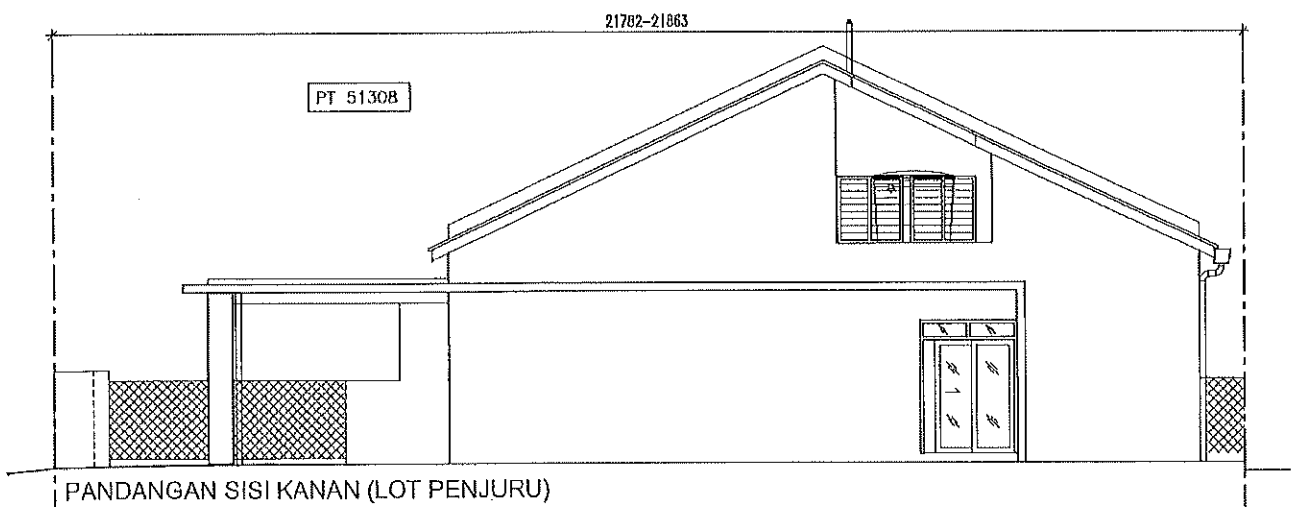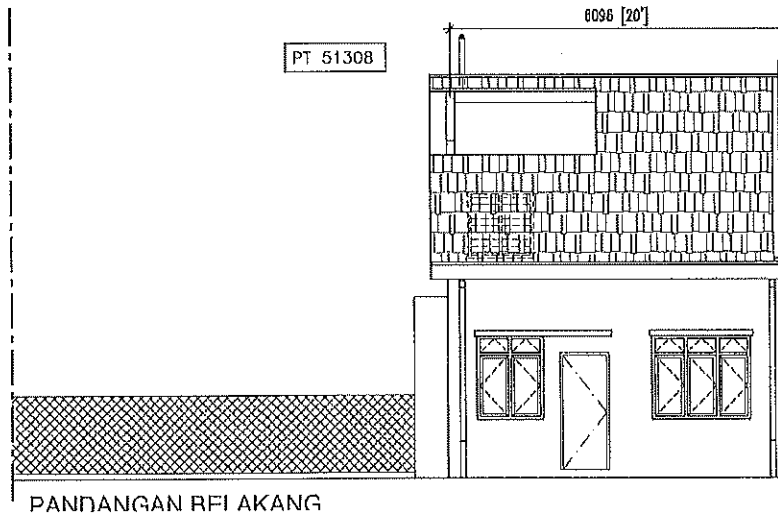
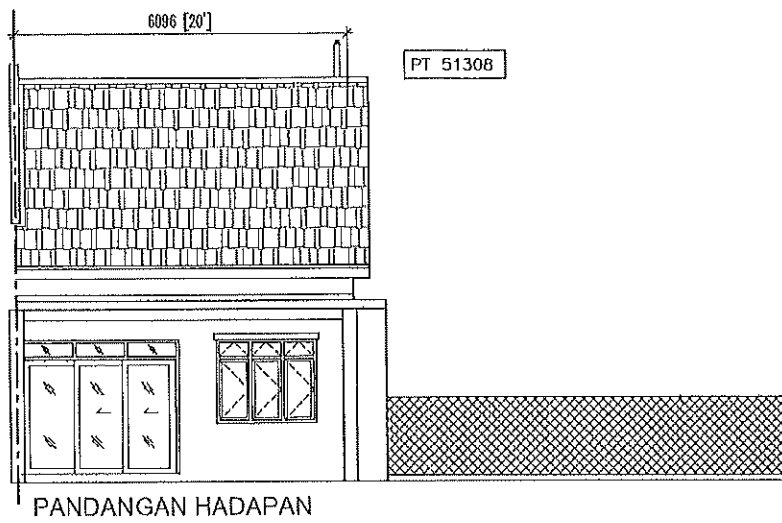


Skala	NTS	Projek :	Lot 3847	Jenis :	Rumah Teres Satu Tingkat (20'x71')
Tarikh	2020	Lokasi :	Tanjung Dua Belas	Tajuk :	Pandangan Hadapan, Pandangan Belakang, Pandangan Sisi Kanan

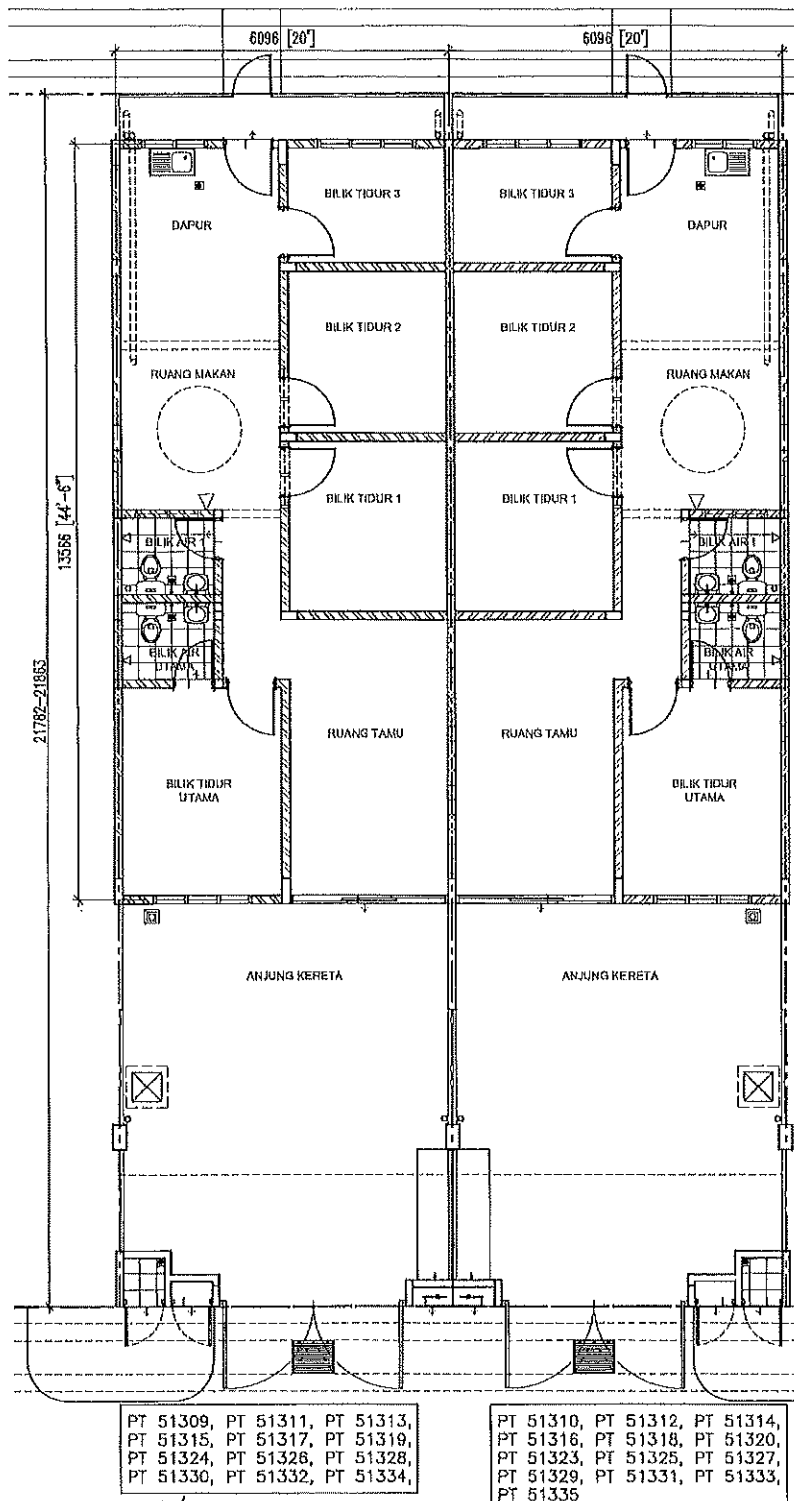


PELAN LANTAI

Skala	NTS	Projek :	Lot 3847	Jenis :	Rumah Teres Satu Tingkat (20'x71')
Tarikh	2020	Lokasi :	Tanjung Dua Belas	Tajuk :	Pelan Lantai

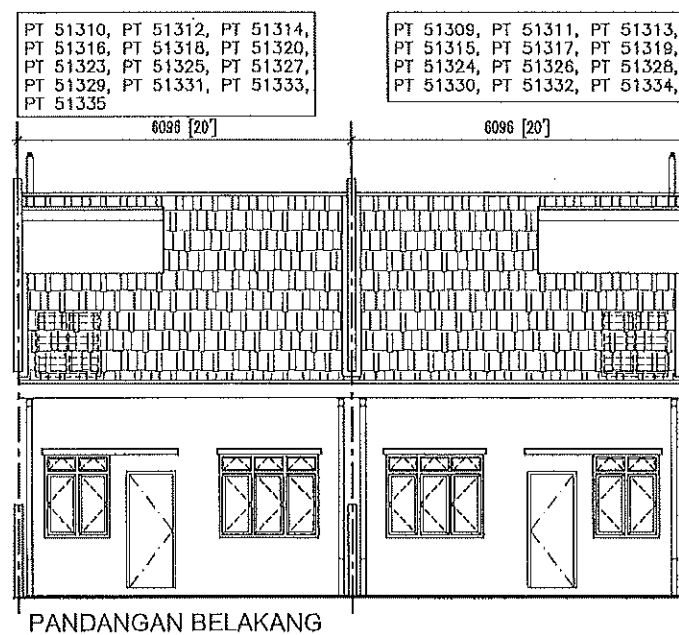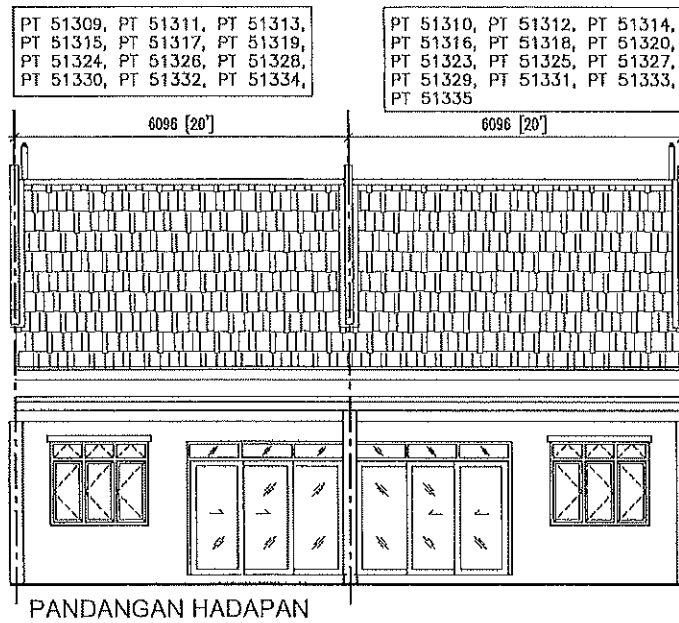

Skala	NTS	Projek :	Lot 3847	Jenis :	Rumah Teres Satu Tingkat (20'x71')
Tarikh	2020	Lokasi :	Tanjung Dua Belas	Tajuk :	Pandangan Hadapan, Pandangan Belakang, Pandangan Sisi Kiri & Kanan

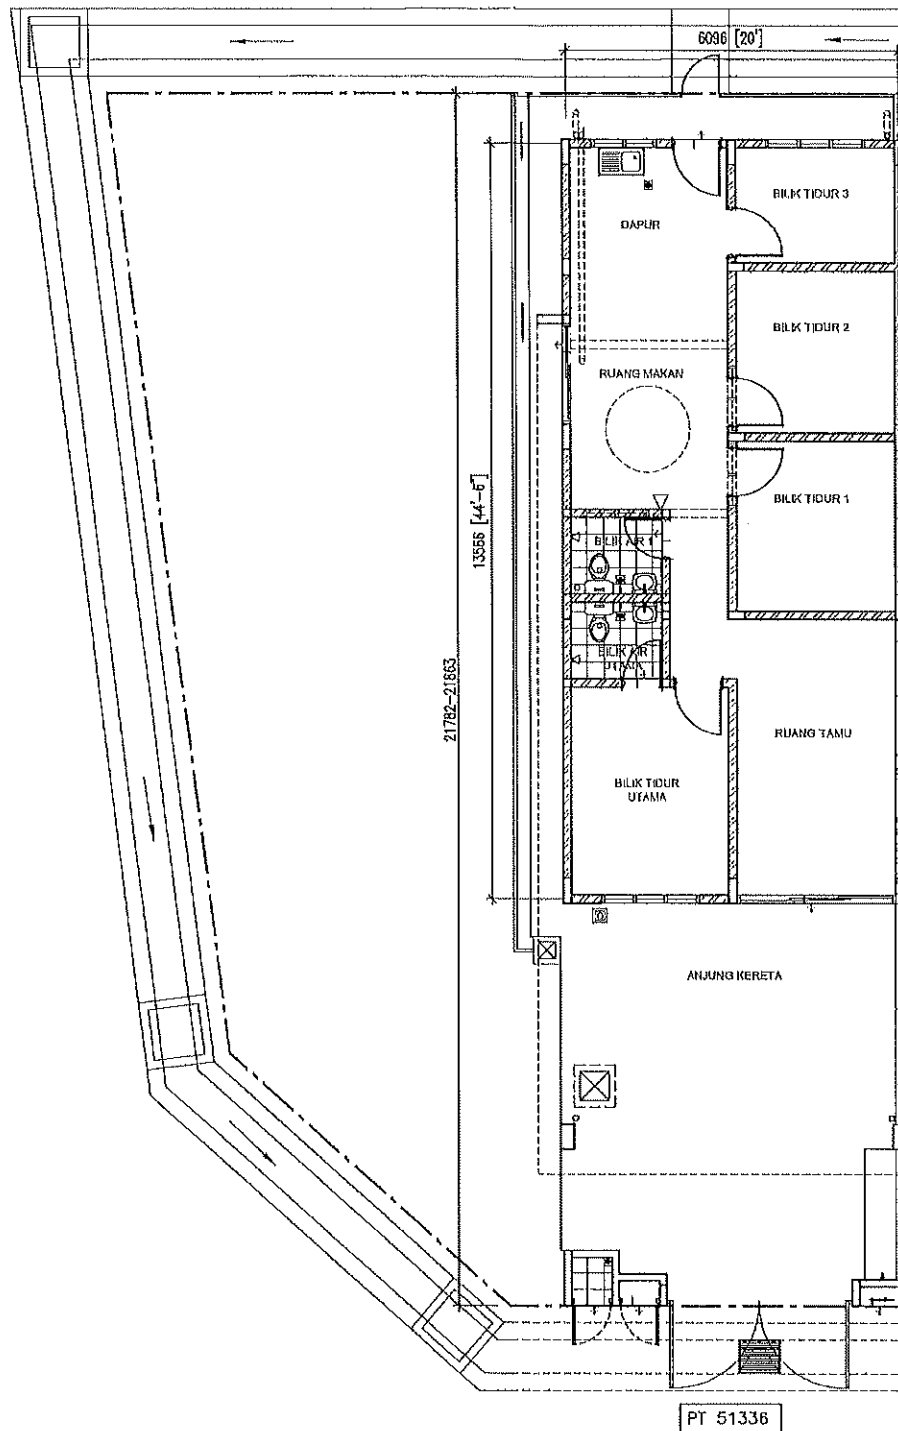

PELAN LANTAI

Skala	NTS	Projek :	Lot 3847	Jenis :	Rumah Teres Satu Tingkat (20'x71')
Tarikh	2020	Lokasi :	Tanjung Dua Belas	Tajuk :	Pelan Lantai