

TAMAN SRI GRISEK, GRISEK

RUMAH BERBANDUNG 1 TINGKAT

BUMIPUTRA DISKAUN 15%



PREMIER HORIZON DEVELOPMENT SDN BHD

NO.32, 1ST FLOOR JALAN PERDANA 15, TAMAN JUNID PERDANA, JALAN ABDUL
RAHMAN, 84000 MUAR, JOHOR. TEL : 017-670 3233


ARKITEK : ARKITEK PEMBANGUNAN JURUTERA : IRA TEKNIK CONSULTING ENGINEERS NO. LESEN
PEMAJU : 14269/04-2026/0606(R) TEMPOH SAH: 29/04/2023 -28/04/2026 NO. PERMIT IKLAN DAN
JUALAN : TEMPOH SAH : PELAN BANGUNAN DILULUSKAN OLEH : MAJLIS DAERAH
TANGKAK NO. KELULUSAN PELAN BANGUNAN : MDT 11-12/2/3/83 BEBAN TANAH : PUBLIC BANK
BERHAD HAK MILIK : KEKAL TARIKH JANGKA SIAP : DISEMBER 2024 LAND AREA : 307.0 M2 HARGA
(MIN) RM428,000.00 (MAX) RM513,600.00 , JUMLAH BAKI UNIT : 3, JUMLAH KESEMUA UNIT : 6

IKLAN INI TELAH DILULUSKAN OLEH JABATAN PERUMAHAN NEGARA

**TAMAN SRI GRISEK
(LOT ASAL 5839), MUKIM GRISEK,
TANGKAK, JOHOR.**

PERINCIAN BANGUNAN RUMAH BERBANDUNG 1 TINGKAT

1. STRUKTUR : KONKRIT TETULANG
2. BUMBUNG : KONKRIT SLAB DAN METAL ROOF
3. SILING : PLASTER CEILING TANPA CONNICE
4. KEMASAN LANTAI : JUBIN SERAMIK UNTUK RUANG TAMU, RUANG MAKAN, DAPUR, BILIK-BILIK TIDUR DAN BILIK MANDI. LAIN-LAIN LEPAAN SIMEN.
5. DINDING : BATU BATA JUBIN SETINGGI 8 KAKI DI BILIK MANDI, DINDING LUAR DAN DALAM DISAPU CAT BERKUALITI YANG DILULUSKAN.
6. PINTU
 - a. DEPAN : HARDWOOD DOOR
 - b. TANDAS : PINTU PVC
 - c. BILIK : HARDWOOD PANEL DOOR
7. TINGKAP : TINGKAP GELANGSAR DENGAN KACA
8. ALAT-ALAT :
 - i. TANDAS DUDUK : 2
 - ii. PANCUR AIR : 2
9. PEMASANGAN :
 - a. MATA LAMPUR : 13 UNIT
 - b. MATA KIPAS SILING : 4 UNIT
 - c. MATA SOCKET 13 AMP : 8 UNIT
10. PAGAR : DEPAN
 - a. PAGAR BATU-BATA BERHIASAN LAIN-LAIN : PAGAR DAWAI RANGKAI SETINGGI 5 KAKI

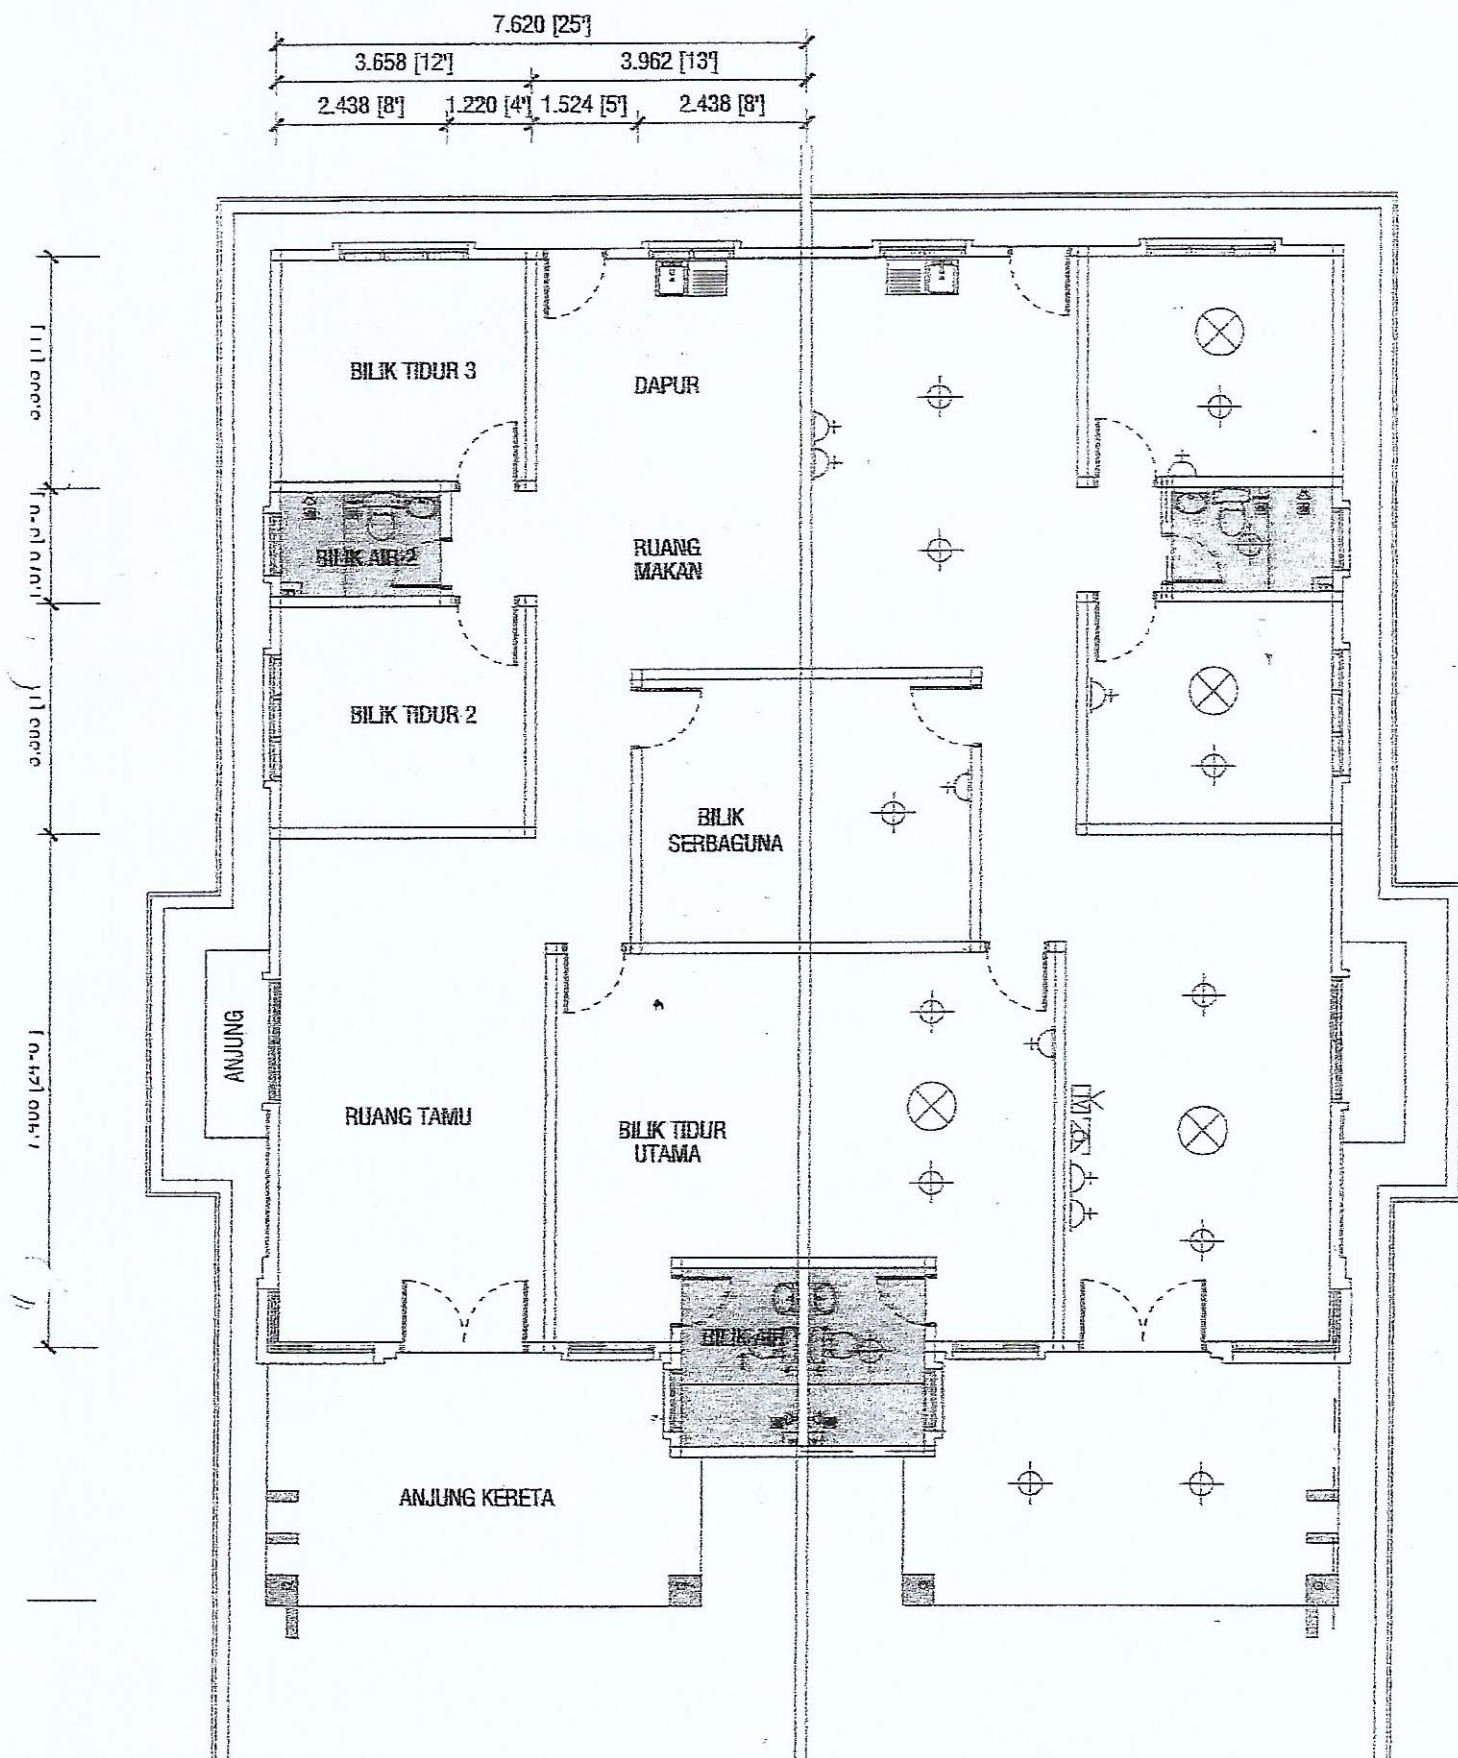

PELAN LANTAI TIPIKAL

HARGA :- RM428,000.00 (MIN)- RM513,600.00 (MAX)

BAKI UNIT : 3, KESEMUA UNIT : 6

IKLAN INI TELAH DILULUSKAN OLEH JABATAN PERUMAHAN NEGARA