

Perumahan

KEMPADANG PERDANA 1

INDAH Home

INDAH Home Jenis A
Rumah Teres 1 Tingkat 20' x 72'

INDAH Home Jenis B
Rumah Teres 1 Tingkat 22' x 67'

INDAH Home Jenis C
Rumah Berkembar 1 Tingkat 40' x 70'



Pemaju

BONGSOR DEVELOPMENT SDN. BHD.

(Reg.No: 332529-V)

Untuk maklumat lanjut dan pertanyaan, sila hubungi :

012-256 7872 (YANA) 018-367 7004 (DIANA)

KUANTAN SALES OFFICE: 09-534-8668

No. A31 Tingkat 1, Lrg. Berjaya Permai 1, Taman Bkt. Kg. Kempadang, 25150 Kuantan, Pahang.


012-385 5198 (WILLIAM)

Head Office:

No. 8A, Jalan Utas 15/D Seksyen 15, 40000 Shah Alam, Selangor Darul Ehsan.

Tel.: 03-5510 1892 / 5510 1925 (PEJABAT) Faks : 03-5510 1885


Perumahan KEMPADANG PERDANA 1 INDAH'Stome

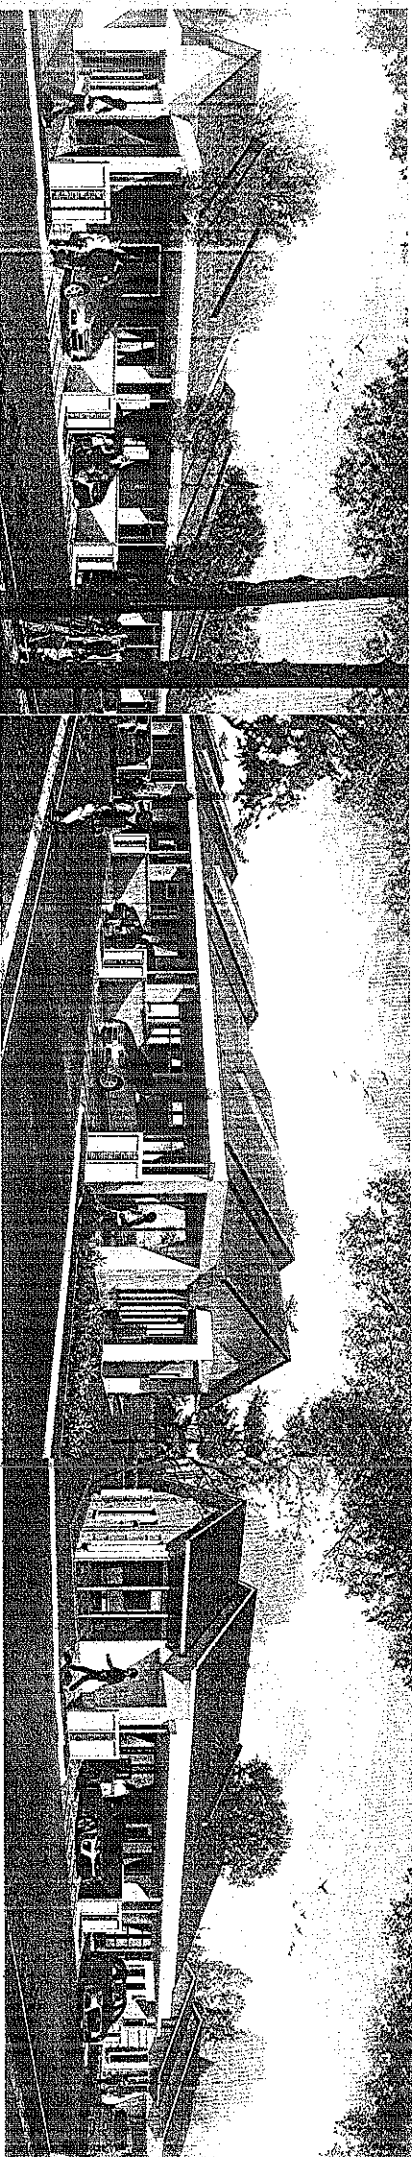

INDAH'Stome Jenis A

Rumah Teres 1 Tingkat 20' x 72'

PELAN LANTAI LOT TENGAH

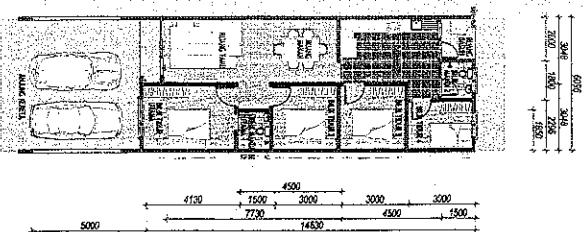


SPESIFIKASI	
Sinkur	: Koneksi Telingang
Airp	: Airp Gantung
Cinching	: Batas Basa Sman / Koneksi Telingang
Siling	: 1.5m Tinggi ending Seramik di Bata Ar dan Dapur
Kemastan Lantai	: Kapor Feno
Tangkal Lantai Kenda	: Lapan Sman
Ruang Temu / Dapur	: Lantai Seramik
Bilik Tidur / Bilik Air	: Kemastan Lantai Seramik
Lantai-lain	: Lapan Sman
Pintu	: Pintu Papan Lapis / Pintu Galangan Berbingkai Aluminium
Tingkap	: Tingkap Berbingkai Aluminium
Kunci	: Tombol Kunci Berkelas
Kemastan Smanit	: 2 unit
W.C. Dapur	: 1 unit
Sink Air	: 1 unit
Sink Aluminium	: 1 unit
Berbingkai	: 2 unit
Batu batah banyan	: 2 unit
Pancoran mata air	: 2 unit
Kemastan Elektrik	: 1 unit
Kuas Temaga	: 1 unit
Puncu Lantap	: 1 unit
Puncu Pung Tamp	: 1 unit
Puncu Kipas Sling	: 1 unit
Cat	: Cat Emulsi Berwarna untuk Dinding
Pagar	: Cat Acrylic untuk Lantai
	: Cat Klat untuk Batas dan Kayu
	: Pagar Chubrik Setinggi 1.5m

INDAH'Stome Jenis B

Rumah Teres 1 Tingkat 22' x 67'

PELAN LANTAI LOT TENGAH

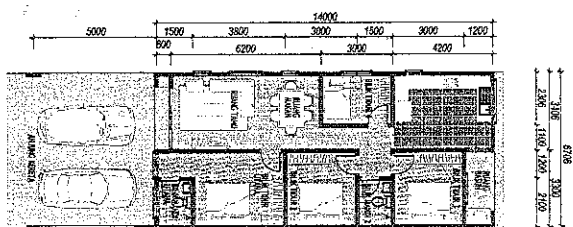


SPESIFIKASI	
Sinkur	: Koneksi Telingang
Airp	: Airp Gantung
Dinding	: Batas Basa Sman / Koneksi Telingang
Siling	: 1.5m Tinggi ending Seramik di Bata Ar dan Dapur
Kemastan Lantai	: Kapor Feno
Tangkal Lantai Kenda	: Lapan Sman
Ruang Temu / Dapur	: Lantai Seramik
Bilik Tidur / Bilik Air	: Kemastan Lantai Seramik
Lantai-lain	: Lapan Sman
Pintu	: Pintu Papan Lapis / Pintu Galangan Berbingkai Aluminium
Tingkap	: Tingkap Berbingkai Aluminium
Kunci	: Tombol Kunci Berkelas
Kemastan Smanit	: 2 unit
W.C. Dapur	: 1 unit
Sink Air	: 1 unit
Sink Aluminium	: 1 unit
Berbingkai	: 2 unit
Batu batah banyan	: 2 unit
Pancoran mata air	: 2 unit
Kemastan Elektrik	: 1 unit
Kuas Temaga	: 1 unit
Puncu Lantap	: 1 unit
Puncu Pung Tamp	: 1 unit
Puncu Kipas Sling	: 1 unit
Cat	: Cat Emulsi Berwarna untuk Dinding
Pagar	: Cat Acrylic untuk Lantai
	: Cat Klat untuk Batas dan Kayu
	: Pagar Chubrik Setinggi 1.5m

INDAH'Stome Jenis C



Rumah Berkenbar 1 Tingkat 40' x 70'

PELAN LANTAI LOT TENGAH

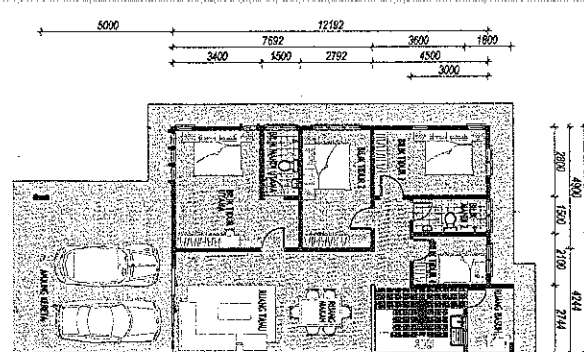


SPESIFIKASI	
Sinkur	: Koneksi Telingang
Airp	: Airp Gantung
Dinding	: Batas Basa Sman / Koneksi Telingang
Siling	: 1.5m Tinggi ending Seramik di Bata Ar dan Dapur
Kemastan Lantai	: Kapor Feno
Tangkal Lantai Kenda	: Lapan Sman
Ruang Temu / Dapur	: Lantai Seramik
Bilik Tidur / Bilik Air	: Kemastan Lantai Seramik
Lantai-lain	: Lapan Sman
Pintu	: Pintu Papan Lapis / Pintu Galangan Berbingkai Aluminium
Tingkap	: Tingkap Berbingkai Aluminium
Kunci	: Tombol Kunci Berkelas
Kemastan Smanit	: 2 unit
W.C. Dapur	: 1 unit
Sink Air	: 1 unit
Sink Aluminium	: 1 unit
Berbingkai	: 2 unit
Batu batah banyan	: 2 unit
Pancoran mata air	: 2 unit
Kemastan Elektrik	: 1 unit
Kuas Temaga	: 1 unit
Puncu Lantap	: 1 unit
Puncu Pung Tamp	: 1 unit
Puncu Kipas Sling	: 1 unit
Cat	: Cat Emulsi Berwarna untuk Dinding
Pagar	: Cat Acrylic untuk Lantai
	: Cat Klat untuk Batas dan Kayu
	: Pagar Chubrik Setinggi 1.5m

PELAN TAPAK

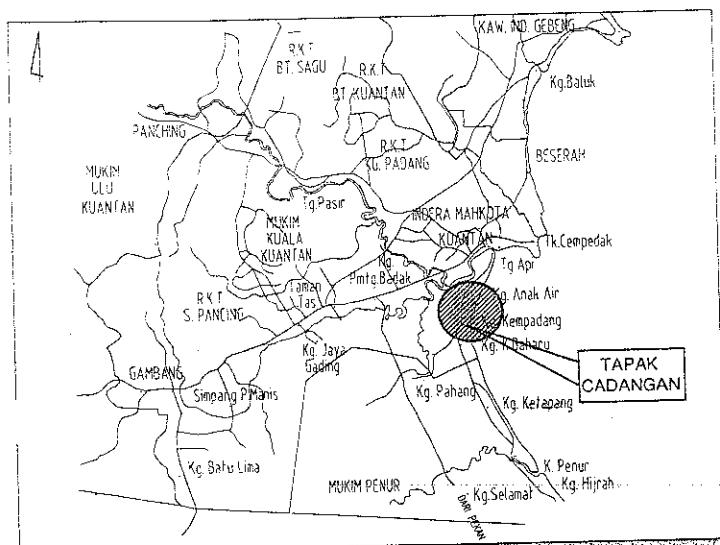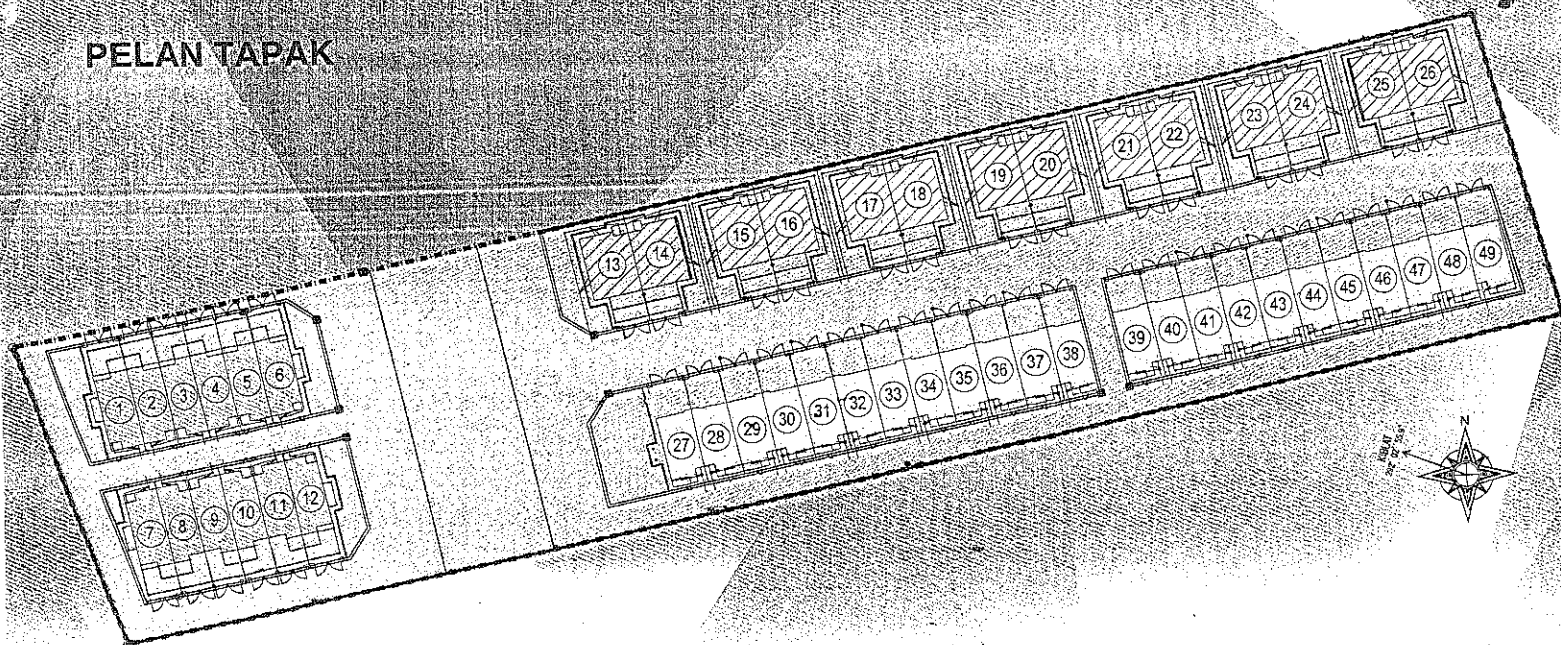

LOKASI PELAN

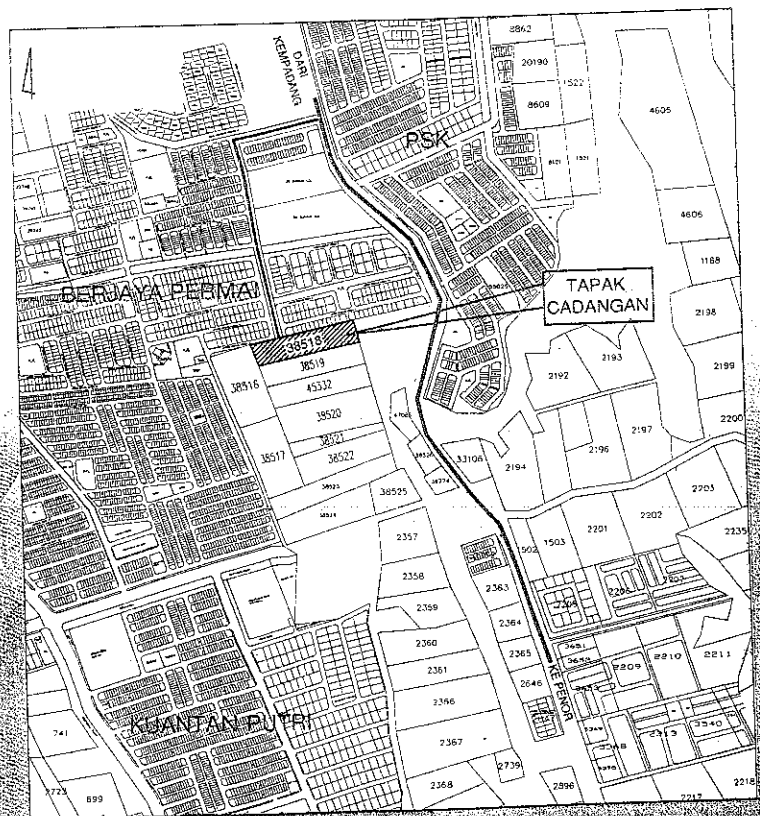

LOKASI PELAN

Rumah Teres 1 Tingkat (20 x 72) - Jenis A - 3 units Harga Dari RM260,000.00 - RM372,075.00
 Rumah Teres 1 Tingkat (22 x 67) - Jenis B - 12 units Harga Dari RM270,000.00 - RM403,805.00
 Rumah Berkembar 1 Tingkat (40 x 70) - 10 units Harga Dari RM380,000.00 - RM494,250.00
 No. Lesen : 14707-1/05-2022/01769(L) Tarikh Sah : 03/05/2021-02/05/2022 No. Permit : 14707-1/05-2022/01769(P) Tarikh Sah : 03/05/2021-02/05/2022
 Pegangan Tanah : Bebas (Rezab Melayu) Tarikh Jangka Siap : 02/05/2023 Bebanan Tanah : Tiada
 Pihak Berkuasa Yang Meluluskan Pelan Bangunan : Majlis Perbandaran Kuantan No. Fail : (14)d/m.MPK/R/B/PB/130/2015-E
 " IKLAN INI TELAH DILULUSKAN OLEH JABATAN PERUMAHAN NEGARA "