

HAKMILIK KEKAL

TAMAN PELANGI PERMAI

PTD 61071, Jalan Kluang, Parit Besar, Batu Pahat.

2 Unit Rumah Teres 2 Tingkat
(25' x 43')

Harga :-
Min : RM 724,460.00
Max : RM 768,548.00

Baki **2** Unit



15 Unit Rumah Teres 2 Tingkat
(22' x 43')

Harga :-
Min : RM 657,800.00
Max : RM 783,596.00

Baki **11** Unit

8 Unit Rumah Teres 2 Tingkat
(24' x 43')

Harga :-
Min : RM 690,800.00
Max : RM 803,396.00

Baki **5** Unit



+6012-787 3143 (Simon Tee) | +6016-772 0715 (Nonie) | +6016-772 6519 (Ms Pang) | +6016-772 0714 (Ina)

PEMAJU :
TARJO CITY DEVELOPMENT SDN BHD

ALAMAT :
NO.13A, JALAN PERSIARAN FLORA
UTAMA, TAMAN FLORA UTAMA,
83000 BATU PAHAT, JOHOR.

ARKITEK : ARKITEK ROZANNA BAHAROM
PIHAK BERKUASA YANG MELULUSKAN :
MAJLIS PERBANDARAN BATU PAHAT
NO.RUJUKAN : MPBP (10) 11/40/2072
JANGKA SIAP : MAC 2027

JENIS TANAH : HAKMILIK KEKAL
BEBAN TANAH : TIADA
NO. LESEN : 19249/11-2028/1396(R)
TEMPOH SAH : 04/11/2023 -
03/11/2028
NO.PERMIT :
TEMPOH SAH :



TAMAN PELANGI PERMAI
PTD 61071

RUMAH TERES DUA TINGKAT SPESIFIKASI RINGKAS


STRUKTUR	Rangka konkrit tetulang	
DINDING	Batu - bata merah	
BUMBUNG	Dek Bumbung Logam	
STRUKTUR BUMBUNG	Besi Bergalvani	
SILING	Siling plaster & Slab plaster	
TINGKAP	Tingkap berbingkai aluminium Ram kaca tetap aluminium	
PINTU	Pintu Utama Pintu Tandas / Bilik air Lain-lain	: Pintu kayu / pintu hiasan : Pintu PVC : Pintu plywood
TOMBOL PINTU	Tombol Pintu Berkualiti	
CAT	Cat " Emulsion"	
KEMASAN LANTAI	Tandas / Bilik air Tempat Letak Kereta Dapur Bilik / Ruang tamu Lain-lain	: Jubin : Jubin : Jubin : Jubin : Simen Render
KELENGKAPAN DINDING	Tandas / Bilik air Dapur Lain-lain	: Jubin seramik (ketinggian penuh dinding) : Berplaster simen : Berplaster simen
ALAT-ALAT TANDAS DAN PEMASANGAN AIR	3 unit tandas duduk 3 unit pancuran mandi 3 unit besen cuci tangan	
DAPUR	1 unit sinki aluminium	
PAGAR	Hadapan Lain-lain	: Pintu pagar Stainless Steel : Pagar batu-bata &/ besi : Pagar batu-bata dan besi &/ jaringan dawai bersalut PVC
KELENGKAPAN ELEKTRIK	Mata lampu Mata 13A Mata Kipas Mata Television Mata Pemanas Air Mata Telefon Mata Pagar Automatik Mata Pintu Loceng Mata Penyejukan Udara	: 20 : 12 : 7 : 1 : 3 : 1 : 1 : 1 : 4

"IKLAN INI TELAH DILULUSKAN OLEH JABATAN PERUMAHAN NEGARA.
MAKLUMAT PEMAJUAN DAN IKLAN YANG DILULUSKAN BOLEH DISEMAK
DI PORTAL TEDUH.KPKT.GOV.MY"


RUMAH TERES 2 TINGKAT (22' X 43')

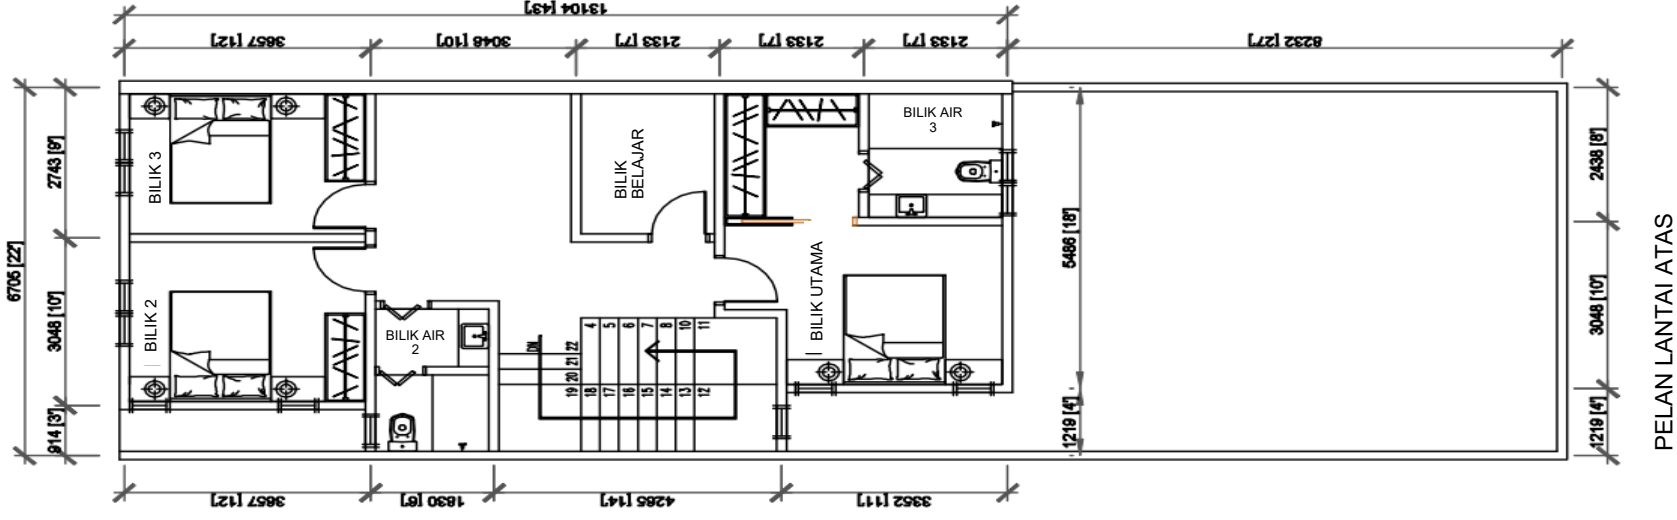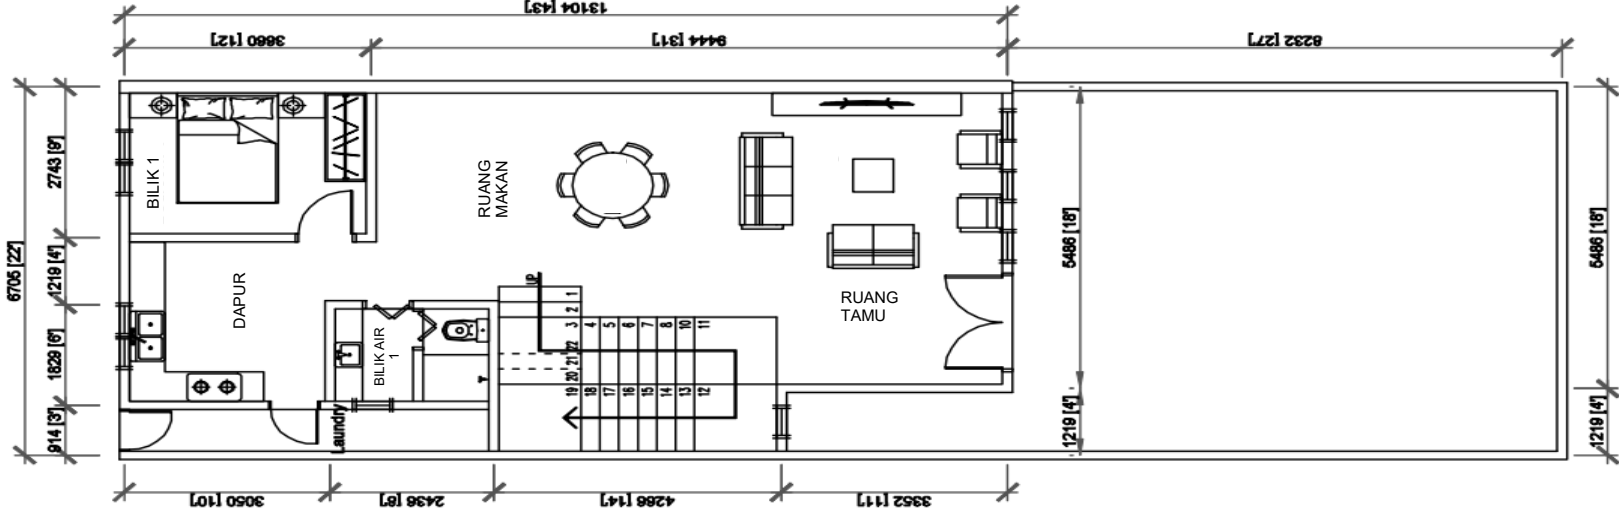

RUMAH TERES 2 TINGKAT
(24' X 42')

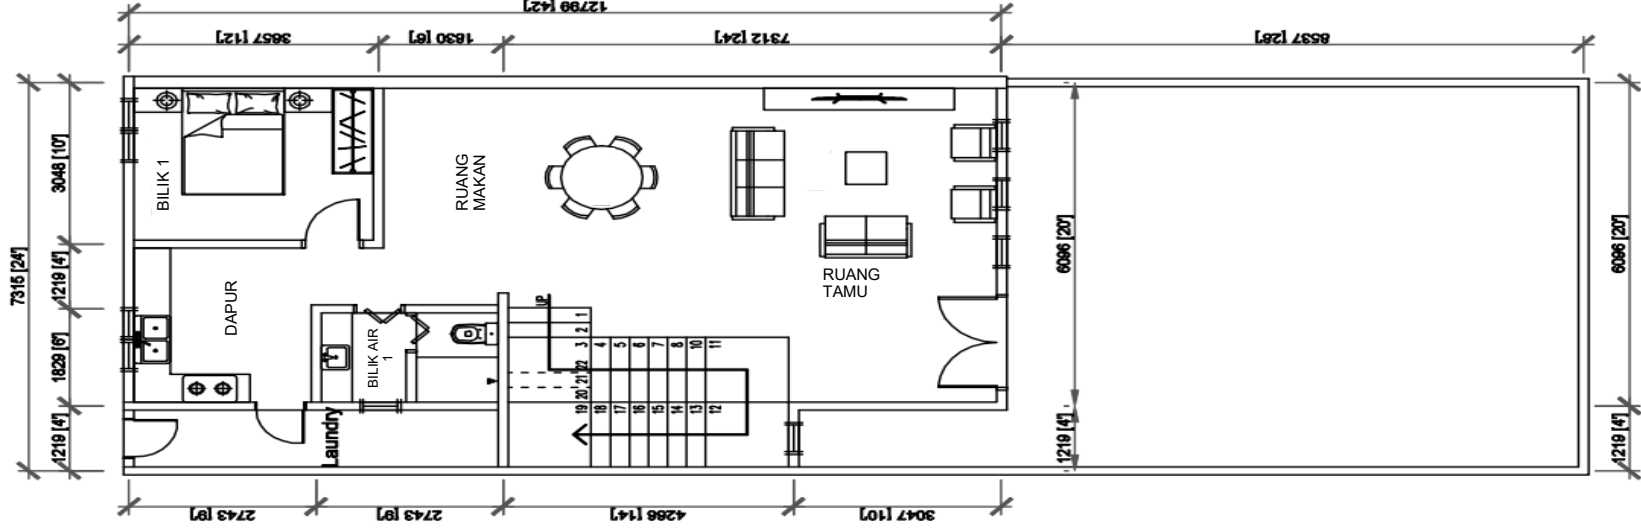

PELAN LANTAI BAWAH

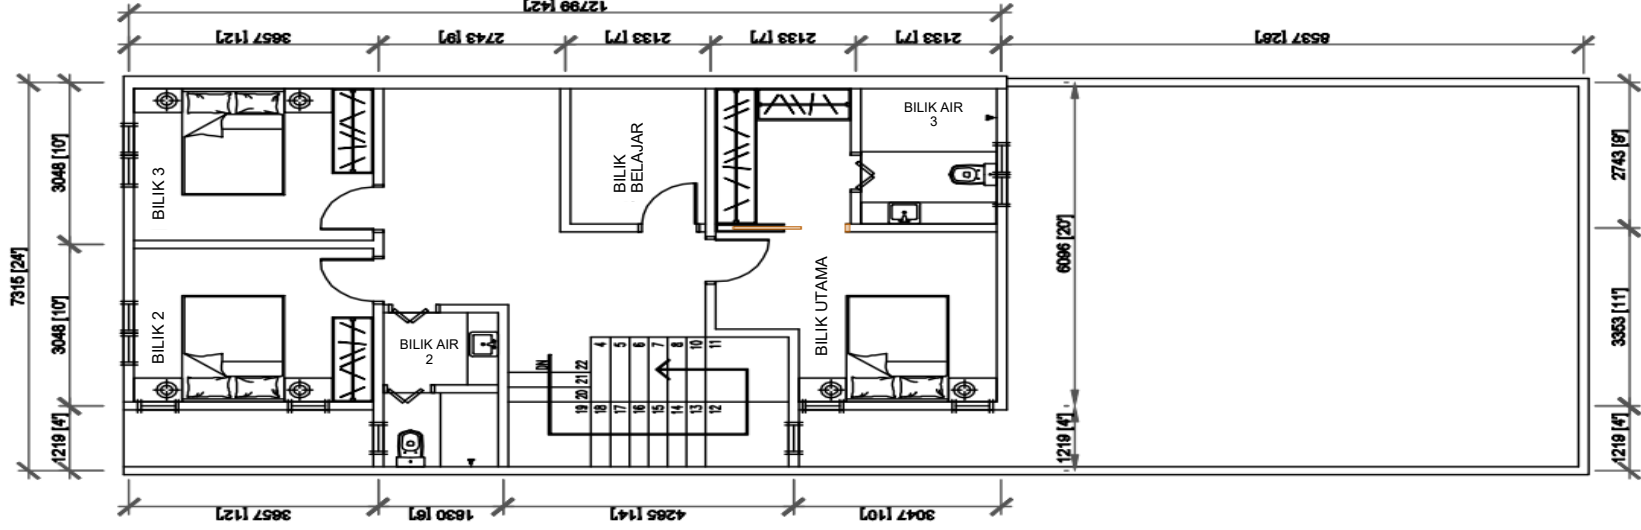

PELAN LANTAI ATAS

RUMAH TERES 2 TINGKAT (25' X 43')

