

Rumah Teres 2 Tingkat (24' x 65')



STRUKTUR	:	Konkrit Bertetulang
DINDING	:	Batu Bata Merah
BUMBUNG	:	Genting Konkrit
SILING	:	Plaster Siling
TINGKAP	:	Tingkap Kaca Berbingkai Aluminium
IRONMONGERY	:	Lokset Berkualiti

KEMASAN LANTAI
Ruang Tamu
Bilik Tidur
Ruang Makan
Bilik Air
Ruang Anjung Kereta

KEMASAN DINDING

Dapur, Bilik Air	:	Jubin Seramik Setinggi Penuh
Lain - lain	:	Lepaan Simen Dan Cat

PINTU

Pintu Utama	:	Pintu Kayu Dihiasi
Pintu Teres, Balkoni	:	Pintu Gelongsor Kaca Berbingkai Aluminium
Lain - lain	:	Pintu Papan Lapis Rata

KELENGKAPAN SANITARI

Tandas Duduk	:	4 nos
Sinki Tandas	:	4 nos
Pancuran Mandi	:	4 nos
Sinki Dapur	:	1 nos
Pemegang Kertas	:	4 nos

PEMASANGAN ELEKTRIK

Punca Lampu	:	25 nos
Punca Kuasa	:	20 nos
Punca Kipas	:	7 nos
Punca Telefon	:	1 no
Punca TV	:	2 nos

Rumah Teres 2 Tingkat

2 PARKIR

4 BILIK TIDUR

4 BILIK AIR

KELUASAN TANAH: 24 'X 65'

BINAAN: 2300 KPS




TINGKAT BAWAH



TINGKAT SATU

PELAN LOKASI

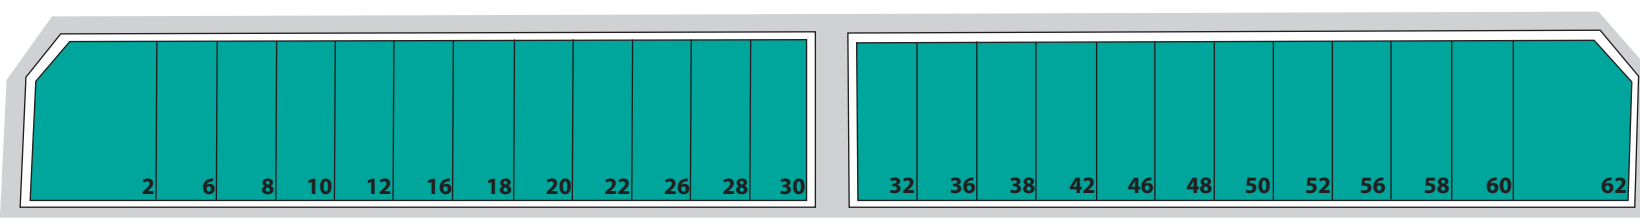

 - Rumah Teres 2 Tingkat - 24' x 65' (24 UNIT)

No. Lesen Pemaju : 19420/03-2029/0159(R)
Tarikh Sah : Bermula dari 23/03/2024 sehingga 22/03/2029
No. Permit Iklan Dan Jualan :
Tarikh Luput Permit Iklan Dan Jualan :
Badan Kelulusan : Majlis Perbandaran Temerloh
No. Rujukan Pelan Bangunan : BIL. (08) DLM. MPT 10/2/3630 JLD 2

Jangkamasa Siap : February 2029
Harga Jualan : RM560,000 – RM698,000
Jumlah Unit : 24 Unit
Bebanan Tanah : Tiada
Pegangan Tanah : Kekal

IKLAN INI DILULUSKAN OLEH JABATAN PERUMAHAN NEGARA.
MAKLUMAT PEMAJUAN DAN IKLAN YANG DILULUSKAN BOLEH DISEMAK DI PORTAL TEDUH.KPKT.GOV.MY

Maklumat Lanjut , Sila Hubungi :
012 3800 641



PROSPER SUNSHINE SDN. BHD (1050380 -X)
No. 4, Jalan Utarid U5/13, Mutiara Subang, 40150 Shah Alam, Selangor.
Tel: +603 – 7859 9709 Fax: +603 – 7859 9209
 Mzec Development