

lebih FLEKSIBEL

RUANG HIBRID YANG BERGAYA DI SETIA ALAM

Nikmati ruang kediaman serba bergaya dan penuh kelainan. Suite SOHO Sunsuria Forum memberi anda peluang untuk menghiasi kediaman secara fleksibel mengikut cita rasa peribadi. Sebagai pelopor konsep terbaru di Setia Alam, kami mengubah paradigma di mana keseimbangan antara kediaman dan tempat kerja terletak kepada keperluan anda.

- 653 Suite SOHO
- Berada di kawasan strategik Zon Antarabangsa
- Sistem keselamatan 24 jam berbilang lapisan dengan kad akses, rondaan keselamatan dan pemantauan CCTV,



RUANG GENERASI MASA DEPAN

Di sinilah bermula segalanya! Ruang yang menggabungkan peluang keusahawanan dan kediaman yang selesa untuk generasi akan datang – di mana anda boleh berhubung dan bekerjasama dengan mereka yang memiliki semangat yang sama untuk kejayaan!

- Luas binaan: 441kps – 904kps
- Konsep susun atur yang praktikal dan minimalis
- Semua unit berorientasikan Utara-Selatan
- Kemewahan Gaya Hidup di Dek Kemudahan Tingkat 9



lebih SEGAR




Jakuzi Teres

Memerlukan ilham dan idea baru? Lapangkan minda sambil bersantai di Dek Kemudahan di Tingkat 9. Dapatkan inspirasi untuk meneruskan apa yang anda cita-citakan. Gunakan kemudahan gimnasium 2 tingkat yang memandang ke arah kolam renang.




Astaka Kayu

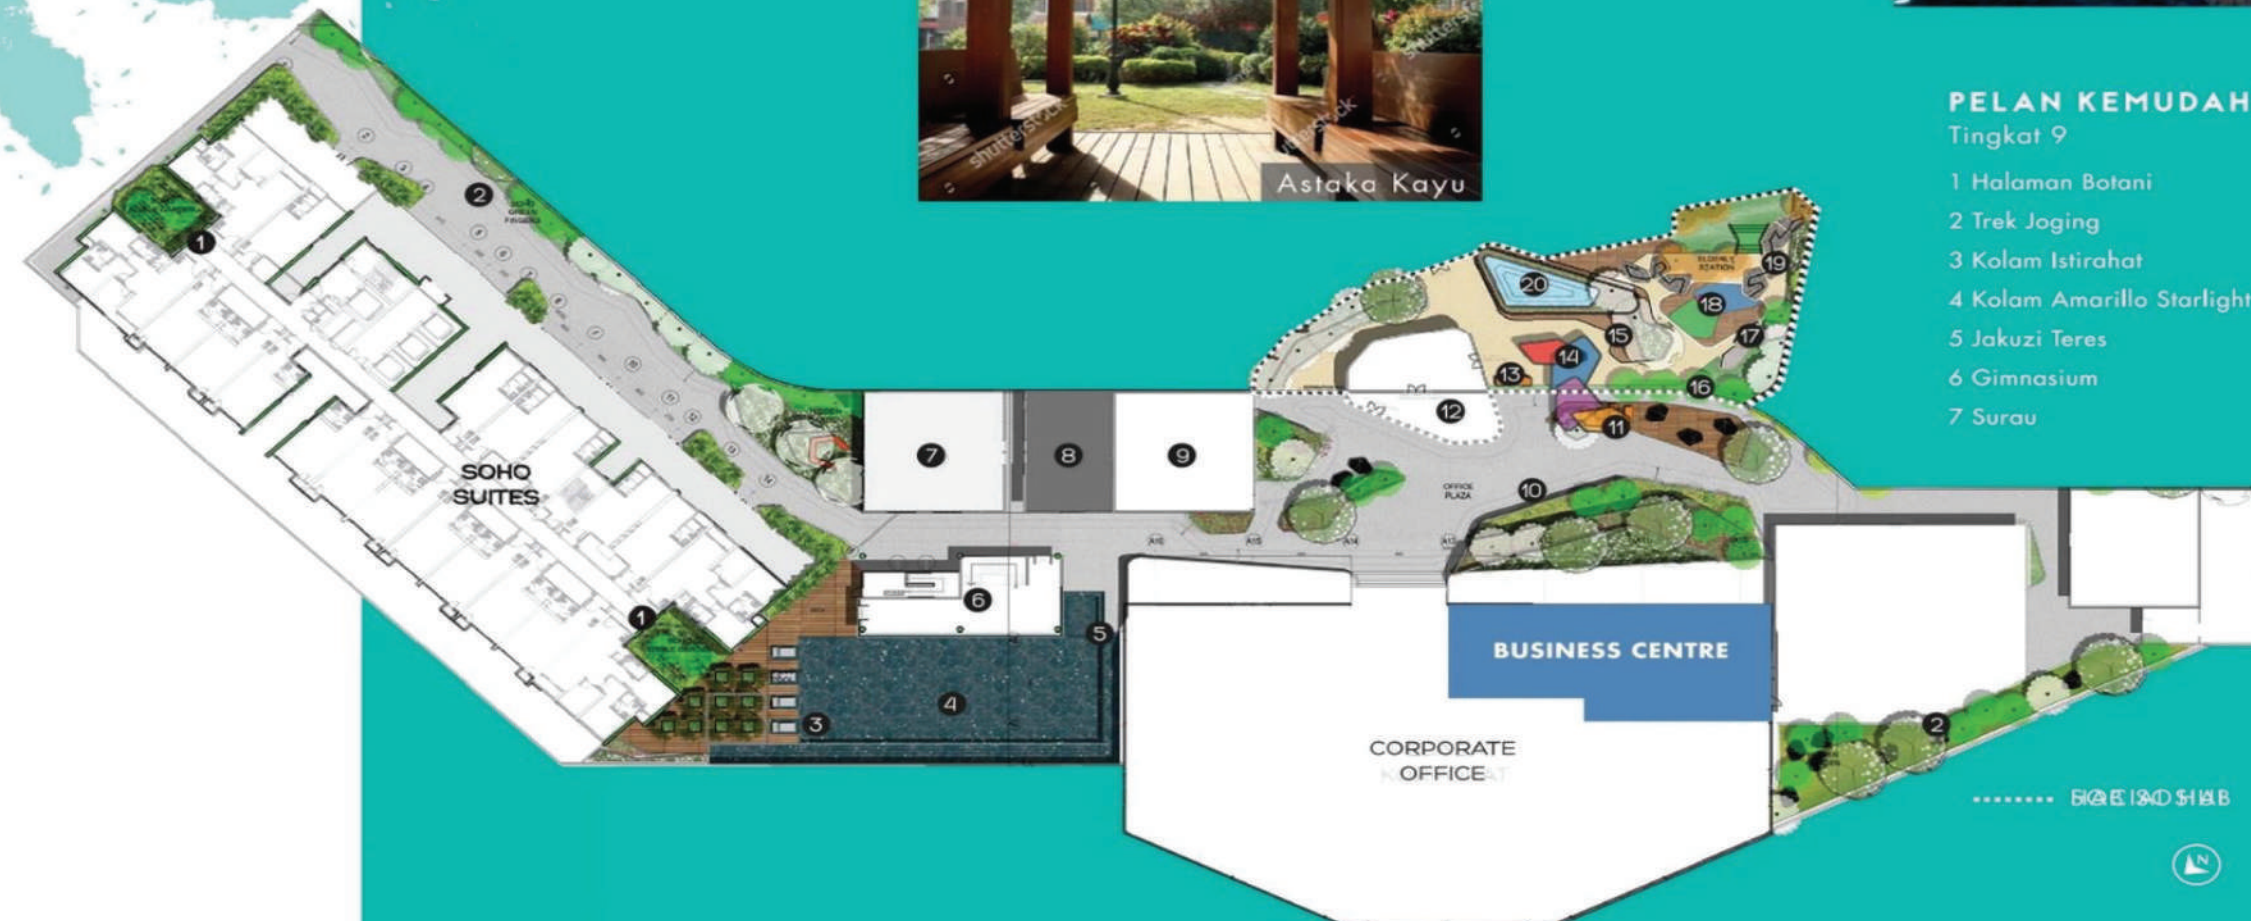

PELAN KEMUDAHAN

Tingkat 9

- | | |
|----------------------------|--------------------------------|
| 1 Halaman Botani | 8 Bilik Persalinan |
| 2 Trek Jaging | 9 Dewan Serbaguna |
| 3 Kolam Istirahat | 10 Pulau Landskap Bertema |
| 4 Kolam Amarillo Starlight | 11 Persimpangan Awam |
| 5 Jakuzi Teres | 12 Kawasan Komuniti |
| 6 Gimnasium | 13 Kotak BBQ |
| 7 Surau | 14 Astaka Berbumbung |
| | 15 Kerusi Taman Bunga |
| | 16 Kawasan Kanak-kanak |
| | 17 Lompatan ABC 123 |
| | 18 Dek Yoga / Tai Chi |
| | 19 Laluan Refleksologi Diamond |
| | 20 Dek Kedamaian |

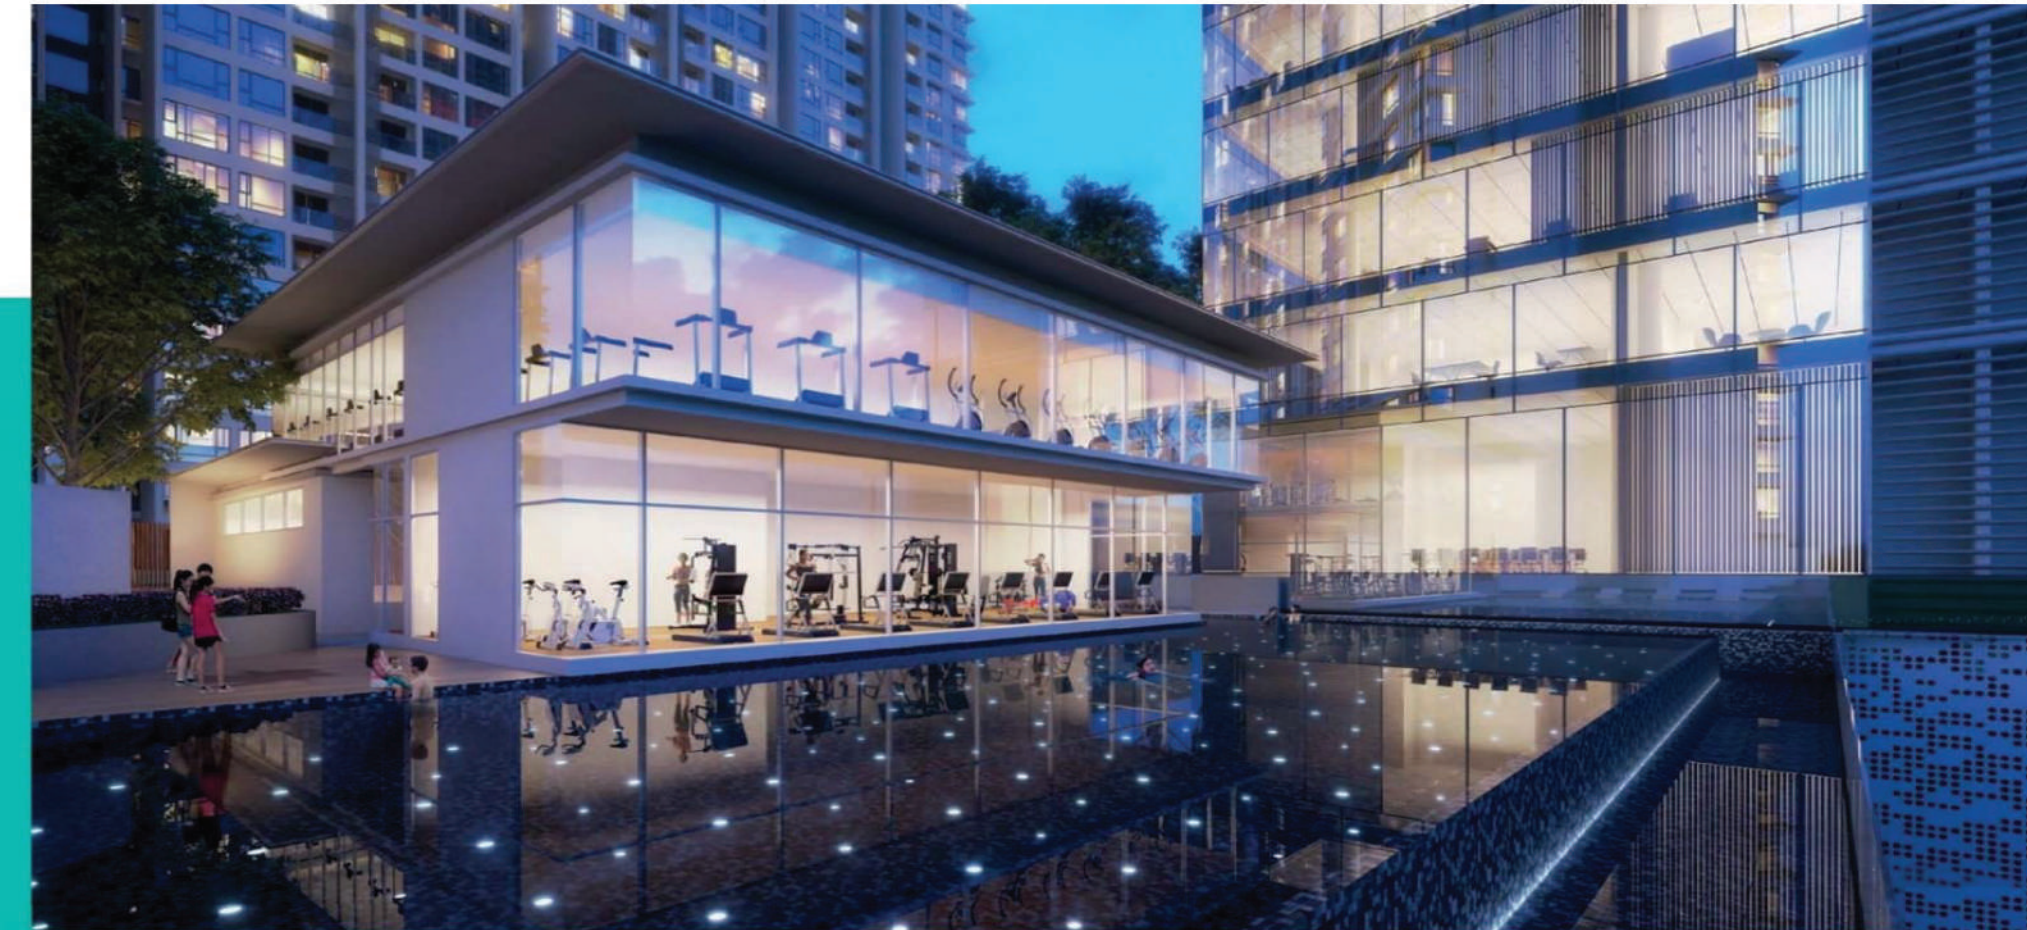


Spesifikasi

a) Struktur	Konkrit Bertetulang				
b) Dinding	Bata/Konkrit Bertetulang				
c) Atap	Konkrit Bertetulang				
d) Siling	Lapisan Skim/Bod Siling				
e) Tingkap	Tingkap Rangka Aluminium				
f) Pintu	Pintu masuk Bilik tidur (jika berkenaan) Bilik Mandi Laman (jika berkenaan) Balkoni/Anjung (jika berkenaan) - Pintu kayu - Pintu Papan Lapis Licin - Pintu Papan Lapis Licin - Pintu Papan Lapis Licin - Pintu Kaca Rangka Aluminium				
g) Barang-barang besi	Set kunci berkualiti				
h) Kemas Dinding	Ruang Tamu/Makan/Bilik Tidur (jika berkenaan) Dapur Bilik mandi - Plaster/Lapisan Skim - Jubin Dinding hingga 1.5m/Plaster/Lapisan Skim - Jubin Dinding sehingga Paras Siling				
i) Kemas Lantai	Ruang Tamu/ Dapur/ Ruang Makan (jika berkenaan) Bilik mandi (jika berkenaan) Bilik mandi Balkoni (jika berkenaan) Anjung Penyeaman Udara Teras (jika berkenaan) - Jubin - Jubin - Jubin - Jubin - Bersiman - Jubin				
j) Kemasn & Peralatan Bilik Mandi	A/A1	B/B1	C/C1	D/D1	E/E1
Tandas	2	1	1	1	1
Basin	2	1	1	1	1
Paip Singki	2	1	1	1	1
Pancuran Mandi	2	1	1	1	1
Singki Dapur	1	1	1	1	1
Paip Dapur	1	1	1	1	1
Paip Bebibir	2	1	1	1	1
Paip Mesin Basuh	1	1	1	1	1
k) Pemasangan Elektrik	A/A1	B/B1	C/C1	D/D1	E/E1
Pain Lampa	13	5	5	4	4
Pain Kipas Siling	4	2	2	1	1
Pion Kuasa 13A	11	9	9	8	8
Pion Kuasa 15A	1	1	1	1	1
Pain Penyeaman Udara	4	1	1	1	1
Pain Pemanas Air	2	1	1	1	1
Pain Loceng Rumah	1	1	1	1	1
Papan Pengagihan	1	1	1	1	1
Soket Dinding Gentian	1	1	1	1	1
Pain SMATV	2	1	1	1	1
Bulang Panggilan Bantuan	2	1	1	1	1
Pain Interkom	1	1	1	1	1

Jenis A

Luas binaan: 904kps
3 Bilik Tidur + 2 Bilik Mandi

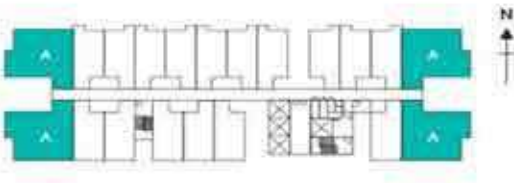

Jenis C

Luas binaan: 463kps
Studio



Jenis D

Luas binaan: 452kps
Studio



SUNSURIA
forum
SOHO Suites