
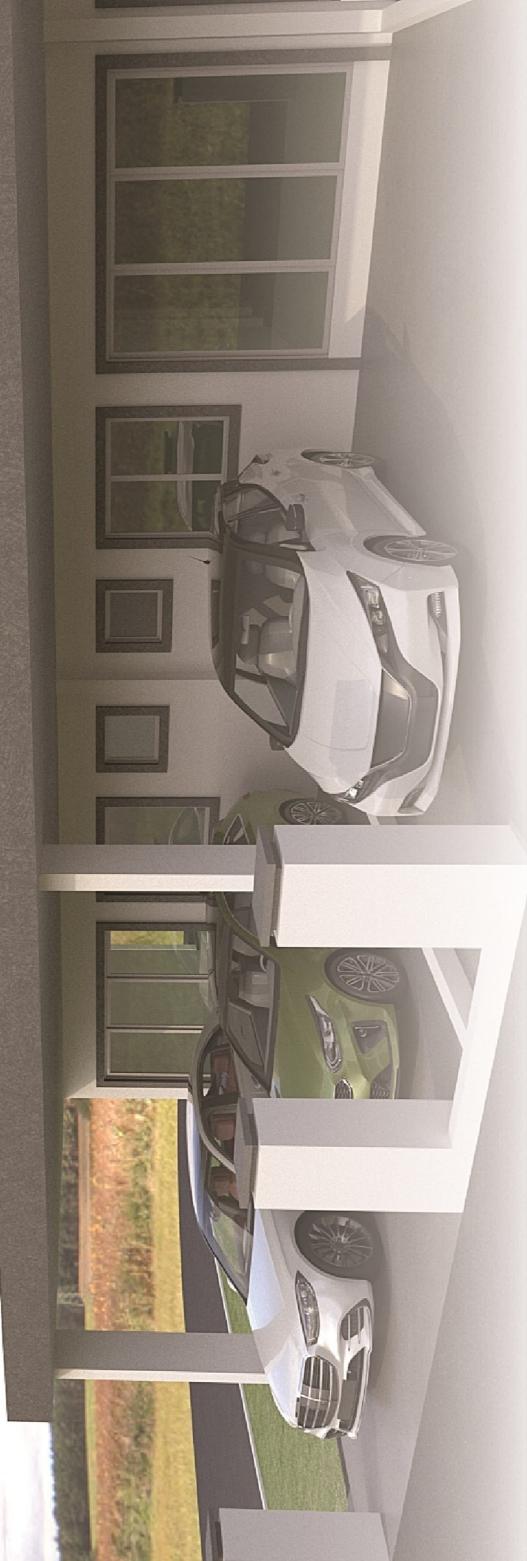


# Pelan Lokasi

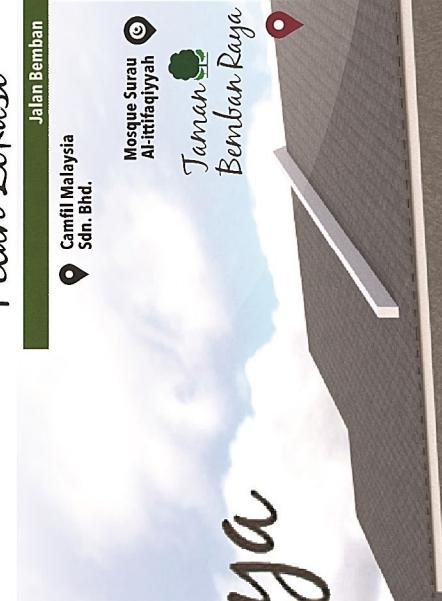

## SPESIFIKASI RUMAH TERES STRUKTUR

- Dinding - Rangka konkrit tetulang
- Bumbung - Batu batu pasir untuk dinding-dinding kepingan bumbung simen
- Siling - “plaster” siling tingkap kesmen aluminium untuk ruang tamu, bilik tidur dan dapur Tingkap “top hung” aluminium untuk bilik air
- Tingkap - pintu kayu keras untuk ruang tamu Pintu papan lapis untuk bilik air Pintu papan lapis untuk bilik tidur dan dapur Pintu besi untuk dapur
- Pintu - kunci dengan pemegang tombol
- Kunci - cat emulsion untuk semua permukaan dalaman berdepa cat kalis cuaca untuk permukaan luar berlepa jubin untuk dapur dan bilik air lepasan simen dan cat untuk kawasan-kawasan lain jubin untuk semua lantai dalam 1 pancuran mandi, 1 besin basuh tangan dan 1 tandas duduk untuk setiap bilik air
- Kemasan Cat - 1 sinki dapur dengan mangkul dan pengalir tunggal 1 punca kuasa untuk tiap-tiap ruang makan dan bilik tidur
- Kemasan Dinding - 1 punca kuasa untuk ruang tamu
- Kemasan Lantai - 2 punca kuasa untuk dapur
- Kemasangan Sanitari - 1 punca Tv
- Pemasangan Elektrik - 1 punca fibre optic besi lembut
- Pagar -

## Rangka konkrit tetulang

- Batu batu pasir untuk dinding-dinding kepingan bumbung simen

## “plaster” siling

## tingkap kesmen aluminium untuk ruang tamu, bilik

## tidur dan dapur

## Tingkap “top hung” aluminium untuk bilik air

## pintu kayu keras untuk ruang tamu

## Pintu papan lapis untuk bilik air

## Pintu papan lapis untuk bilik tidur dan dapur

## Pintu besi untuk dapur

## kunci dengan pemegang tombol

## cat emulsion untuk semua permukaan dalaman berdepa

## cat kalis cuaca untuk permukaan luar berlepa

## jubin untuk dapur dan bilik air

## lepasan simen dan cat untuk kawasan-kawasan lain

## jubin untuk semua lantai dalam

## 1 pancuran mandi, 1 besin basuh tangan dan 1 tandas duduk

## untuk setiap bilik air

## 1 sinki dapur dengan mangkul dan pengalir tunggal

## 1 punca kuasa untuk tiap-tiap ruang makan

## dan bilik tidur

## 1 punca kuasa untuk ruang tamu

## 2 punca kuasa untuk dapur

## 1 punca Tv

## 1 punca fibre optic

## besi lembut



No Lesen Permai : 19564/12-2027/0355(A)

Tempoh Sah Lesen : 31/12/2022-30/12/2027

Nama Pihak Yang Meluluskan Pelan: Majlis Bandaraya Batu Gajah

Bebanan Tanah: Tiada Pejabatan Tanah: Geran 99 tahun

Harga Jualan: 3 UNIT RUMAH TERES 1 TINGKAT MIN: RM 248,000 MAX: RM 321,000

No. RUJUKAN SURAT KELULUSAN PELAN BANGUNAN : MDBG.(IKED).600.1/6/47(10)

Tarikh Dijangka Siap: Sep 2025

Jumlah Unit: 40

No. Permit Iklan dan Jualan :

Tempoh Permit Iklan dan Jualan :

Pemaju : SENSATION MISSION SDN BHD (No. 952654-U)

No. 66A, Persiaran Greentown 1, Greentown Business Centre,

30450 Ipoh, Perak Darul Riduan

Tel: 05-241 9813 , 05-241 7814

Email: sensationmission@gmail.com