



BROSUR

TAMAN SERI DAGANG 2, MUKIM TANJUNG DUA BELAS, DAERAH KUALA LANGAT, SELANGOR DI ATAS LOT 1797

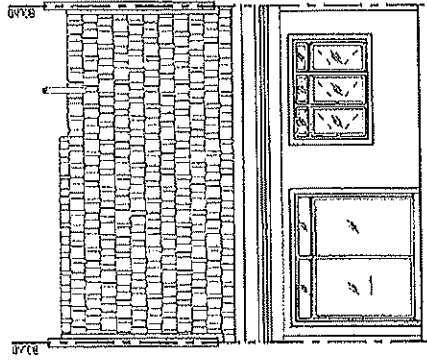

PANDANGAN HADAPAN

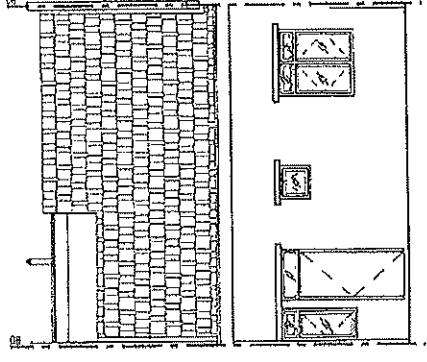

PANDANGAN BELAKANG

4 UNIT RUMAH TERES SATU TINGKAT (22' - 53' X 90' - 96') RM 350,000.00 (min) - RM 560,000.00 (max)

PEMAJU:

INTAN AMANDAMAI SDN BHD

(CO. NO. 1112310-M)

NO. 34, 34-1, 34-2, JALAN JASMIN 6/KS6,

BANDAR BOTANIC,

41200 KLANG, SELANGOR.

(T) 03-3324 9186

NO. LESEN PEMAJU PERUMAHAN

TEMPOH SAH

NO. PERMIT IKLAN DAN JUALAN

TEMPOH SAH

JENIS HAKMILIK TANAH

SEKATAN-SEKATAN KEPENTINGAN

BEBANAN TANAH

TARIKH JANGKA SIAP

PELAN BANGUNAN

NO. RUJUKAN PELAN BANGUNAN

BILANGAN BAKI UNIT

: 19903/03-2027/0299(R)

: DARI 17/03/2022 HINGGA 16/03/2027

: XXXX-XX-XXXX/XXXX

: DARI XX/XX/XXXX HINGGA XX/XX/XXXX

: TANAH REZAB MELAYU

GERAN UNTUK SELAMA-LAMANYA

: TIADA

: TIADA

: OGOS 2023


: PIHAK BERKUASA MELULUS :

MAJLIS PERBANDARAN KUALA LANGAT




: MDKL/JKB/4/4/1328

: 4 UNIT


IKLAN INI TELAH DILULUSKAN OLEH JABATAN PERUMAHAN NEGARA

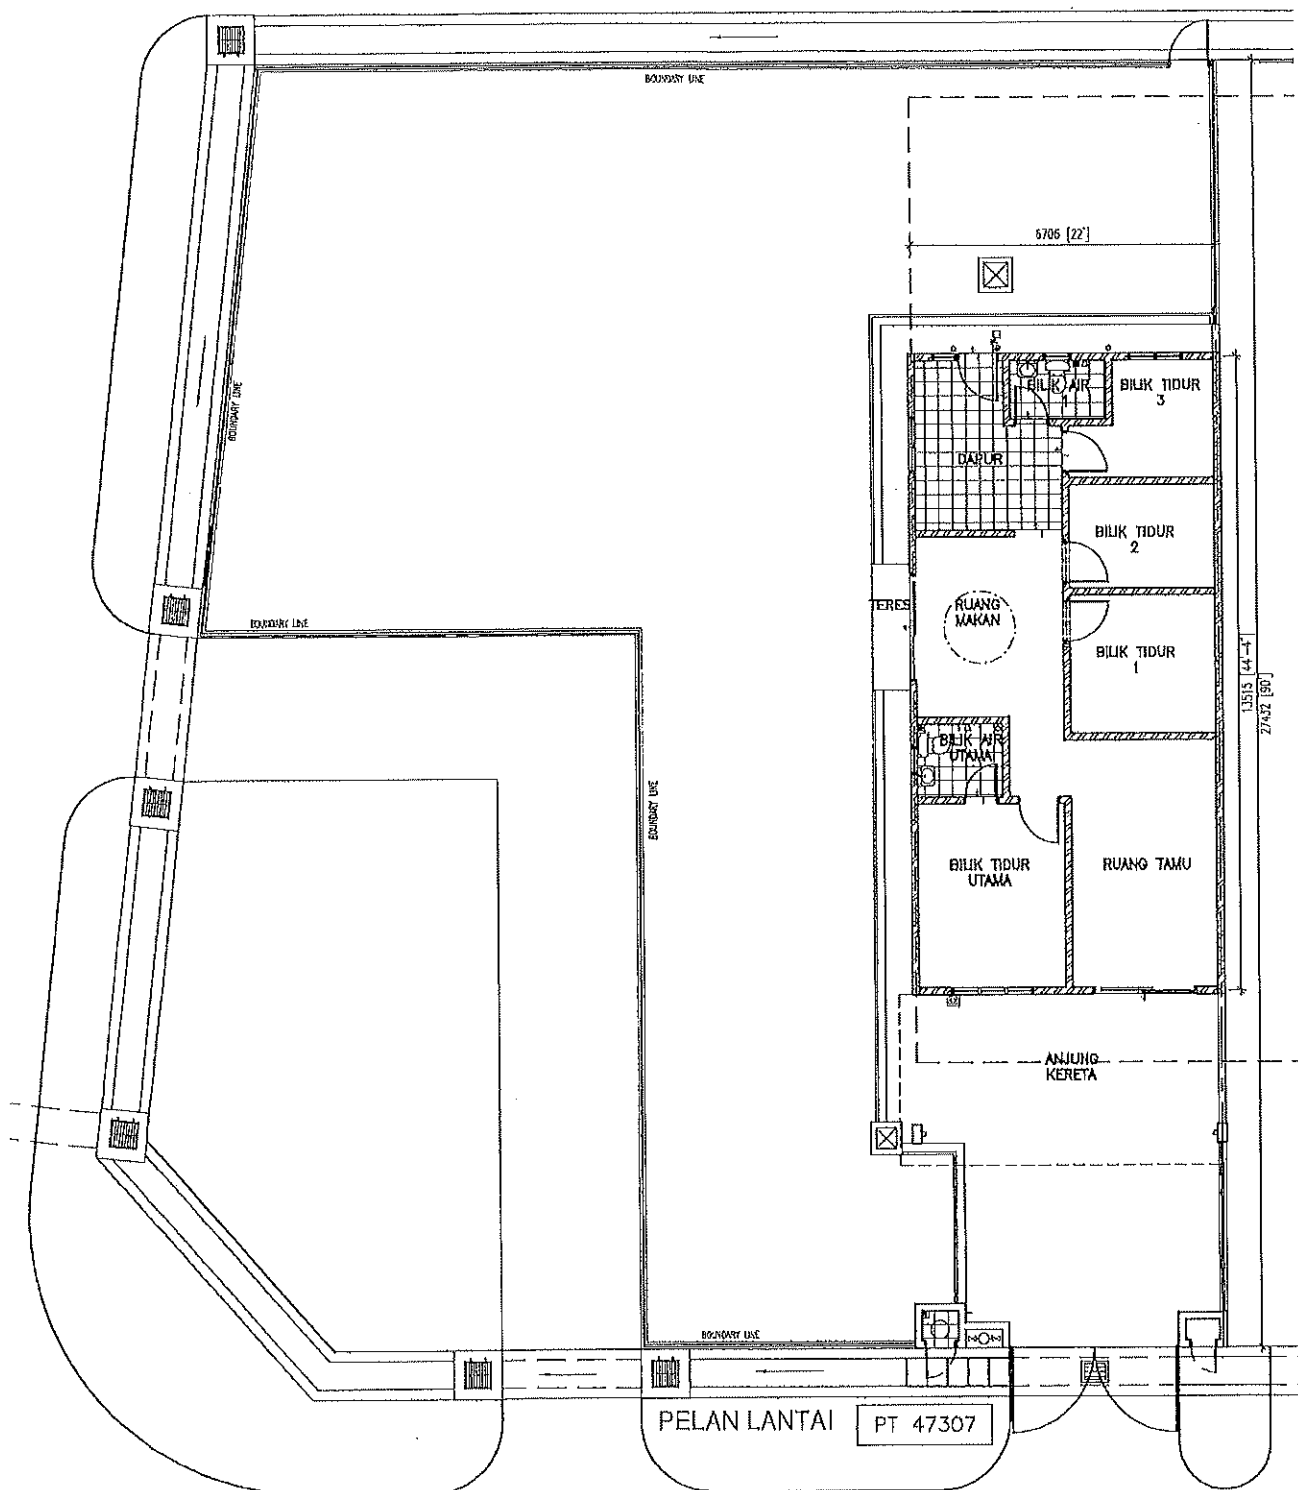

Skala	NTS	Projek :	Lot 1797	Jenis :	Rumah Teres Satu Tingkat (22'X90')
Tarikh	2019	Lokasi :	Tanjung Dua Belas	Tajuk :	Pelan Lantai

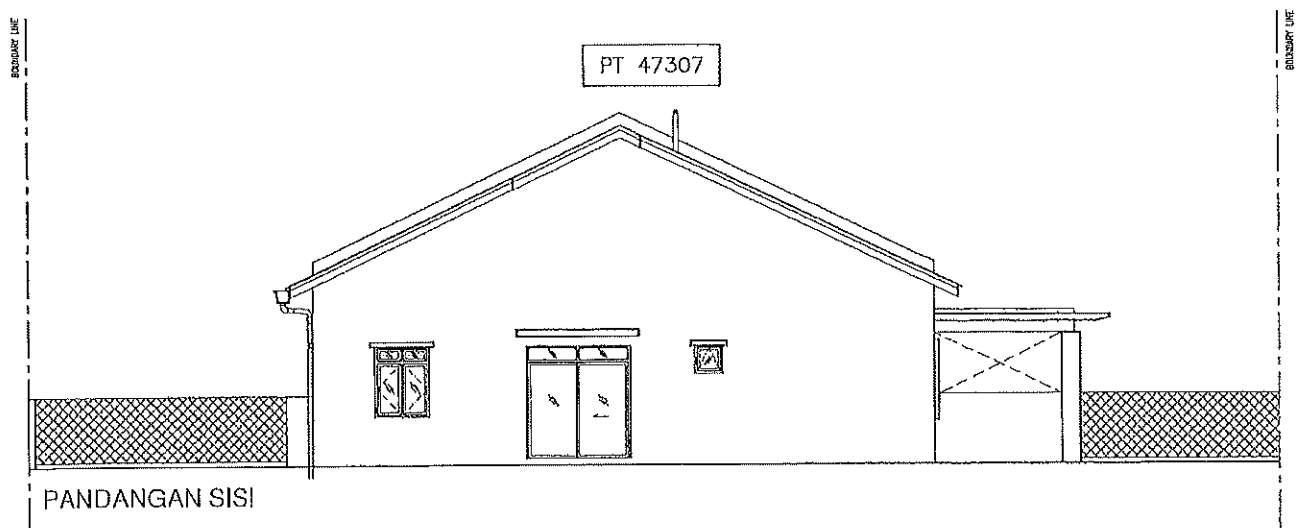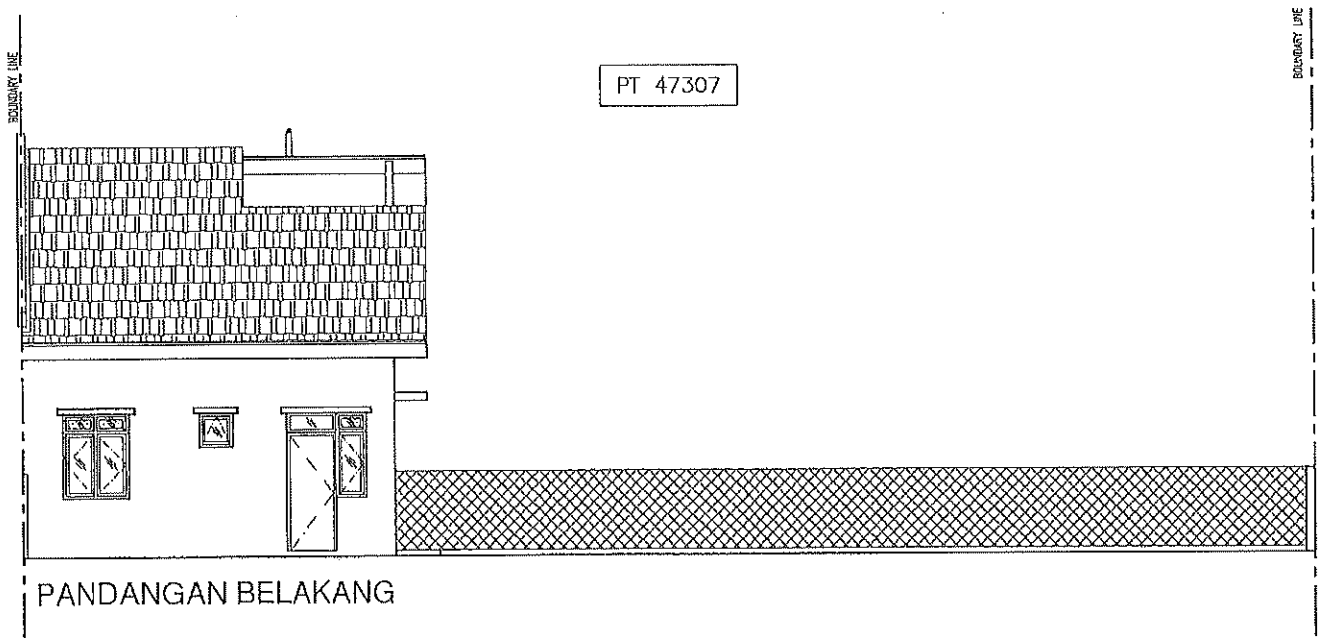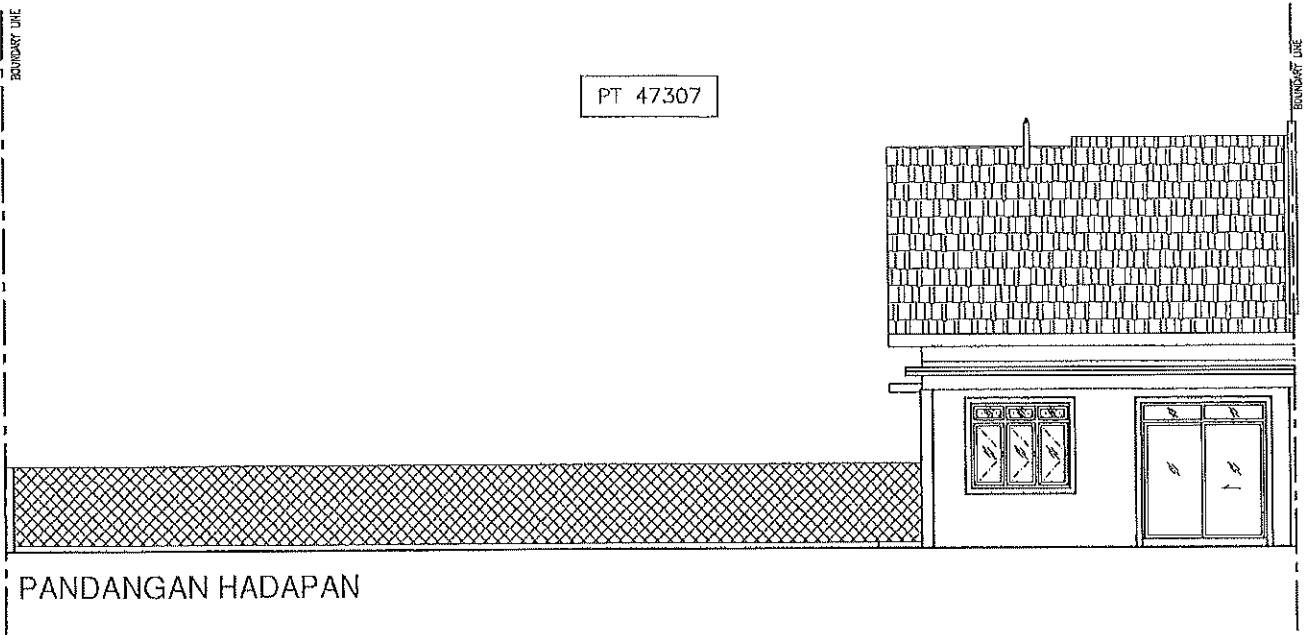


Skala	NTS	Projek :	Lot 1797	Jenis :	Rumah Teres Satu Tingkat (22'X90')
Tarikh	2019	Lokasi :	Tanjung Dua Belas	Tajuk :	Pandangan Hadapan, Pandangan Belakang & Pandangan Sisi

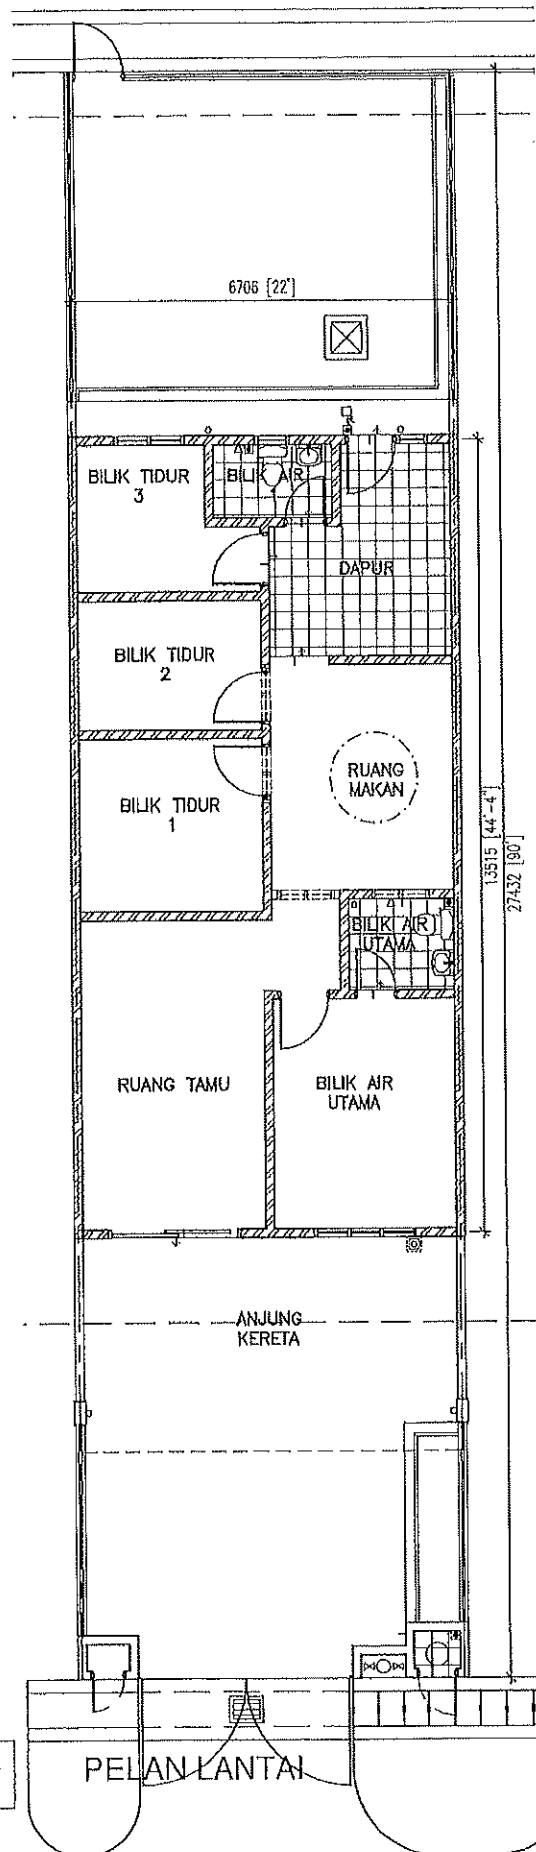


PT 47296, PT 47298/ PT 47302,
PT 47304, PT 47306 /

Skala	NTS	Projek :	Lal 1797	Jenis :	Rumah Teres Satu Tingkat (22'X90')
Tarikh	2019	Lokasi :	Tanjung Dua Belas	Tajuk :	Pelan Lantai


PT 47296, PT 47298, PT 47302,
PT 47304, PT 47306

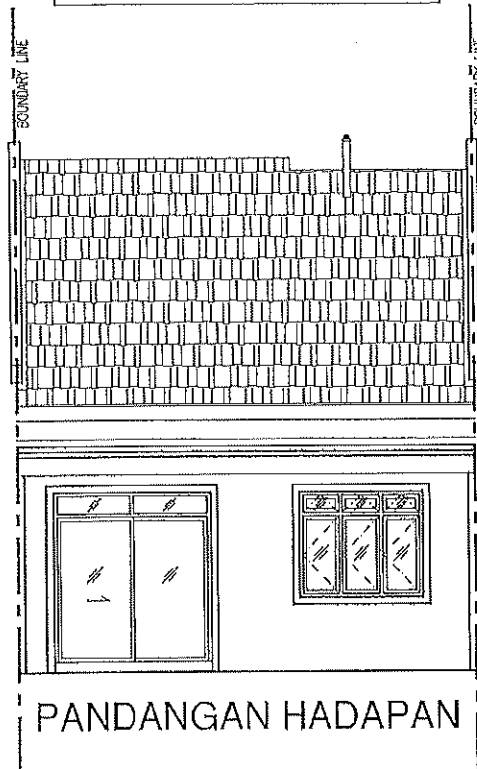

PT 47296, PT 47298, PT 47302,
PT 47304, PT 47306

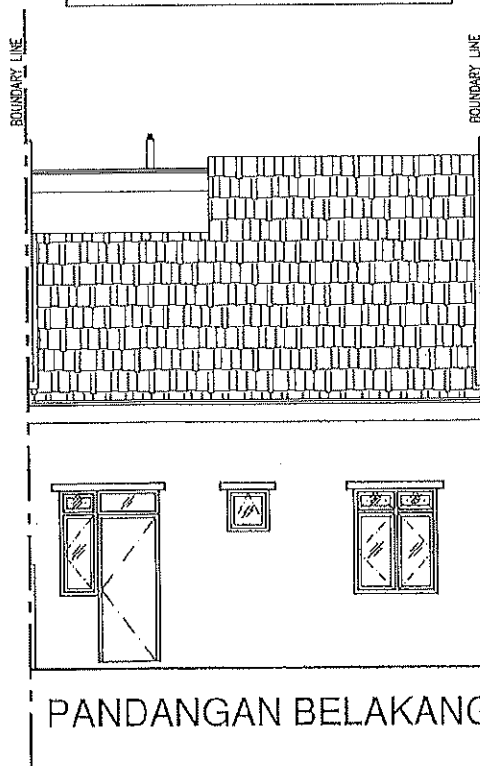

Skala	NTS	Projek :	Lot 1797	Jenis :	Rumah Teres Satu Tingkat (22'X90')
Tarikh	2019	Lokasi :	Tanjung Dua Belas	Tajuk :	Pandangan Hadapan &Pandangan Belakang

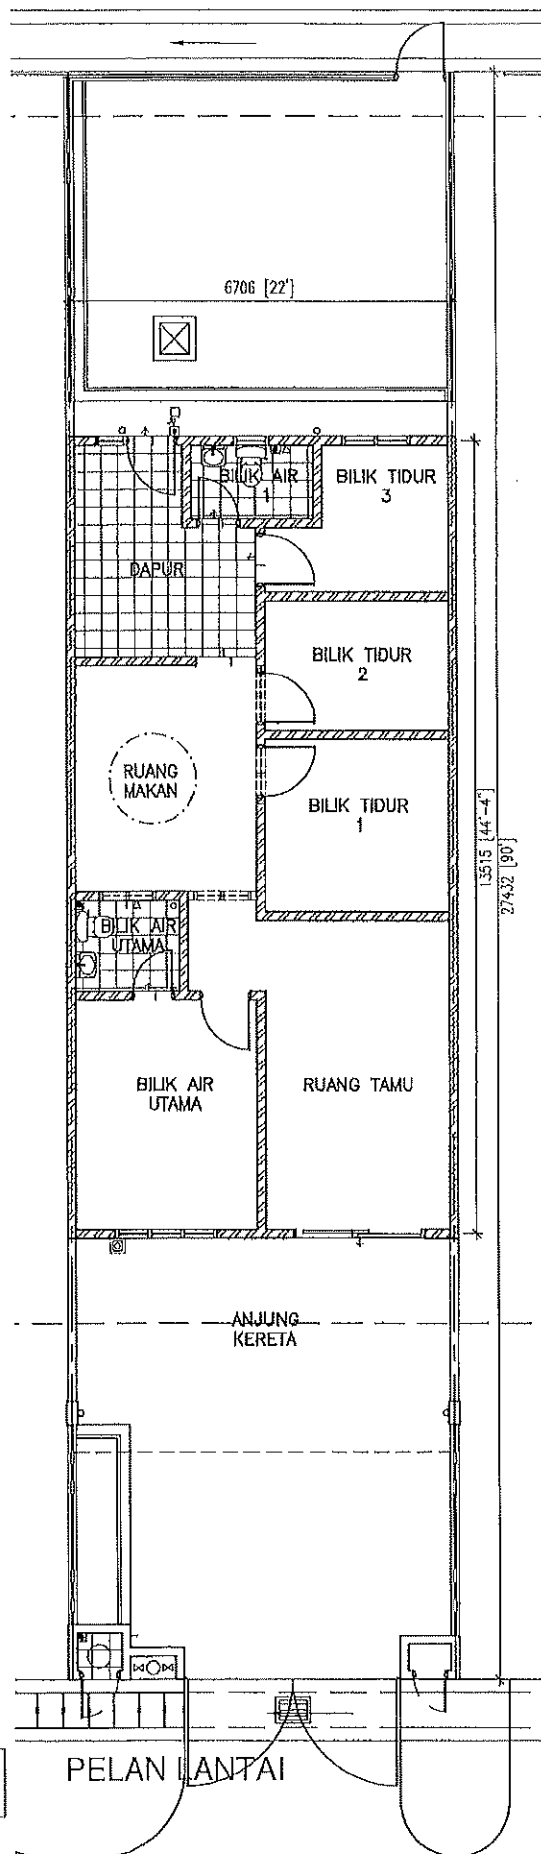


PT 47295, PT 47297, PT 47299,
PT 47303, PT 47305 ,


PELAN LANTAI

Skala	NTS	Projek :	Lot 1797	Jenis :	Rumah Teres Satu Tingkat (22'X90')
Tarikh	2019	Lokasi :	Tanjung Dua Belas	Tajuk :	Pelan Lantai


PT 47295, PT 47297, PT 47299,
PT 47303, PT 47305

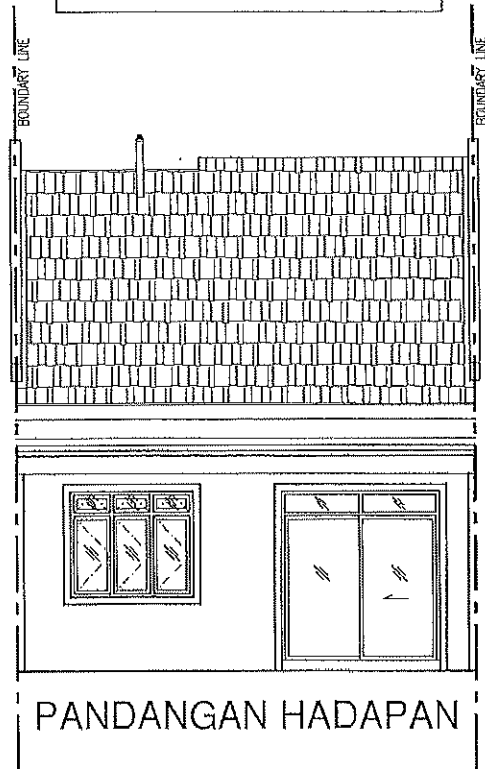




PT 47295, PT 47297, PT 47299,
PT 47303, PT 47305

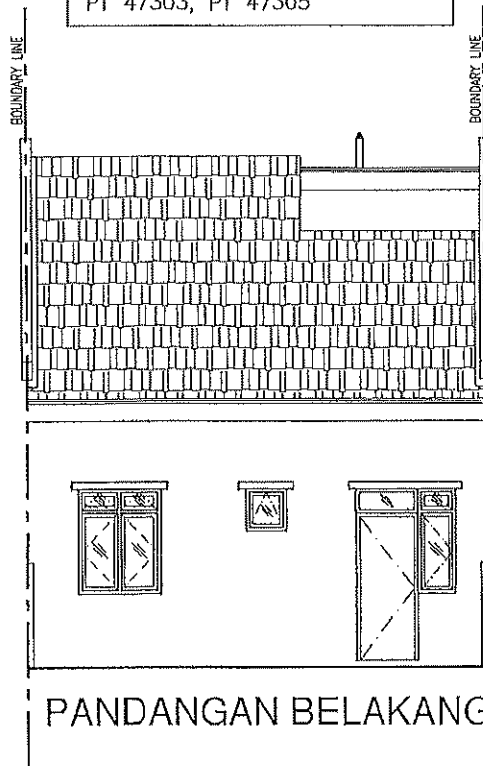

Skala	NTS	Projek :	Lot 1797	Jenis :	Rumah Teres Satu Tingkat (22'X90')
Tarikh	2019	Lokasi :	Tanjung Dua Belas	Tajuk :	Pandangan Hadapan & Pandangan Belakang

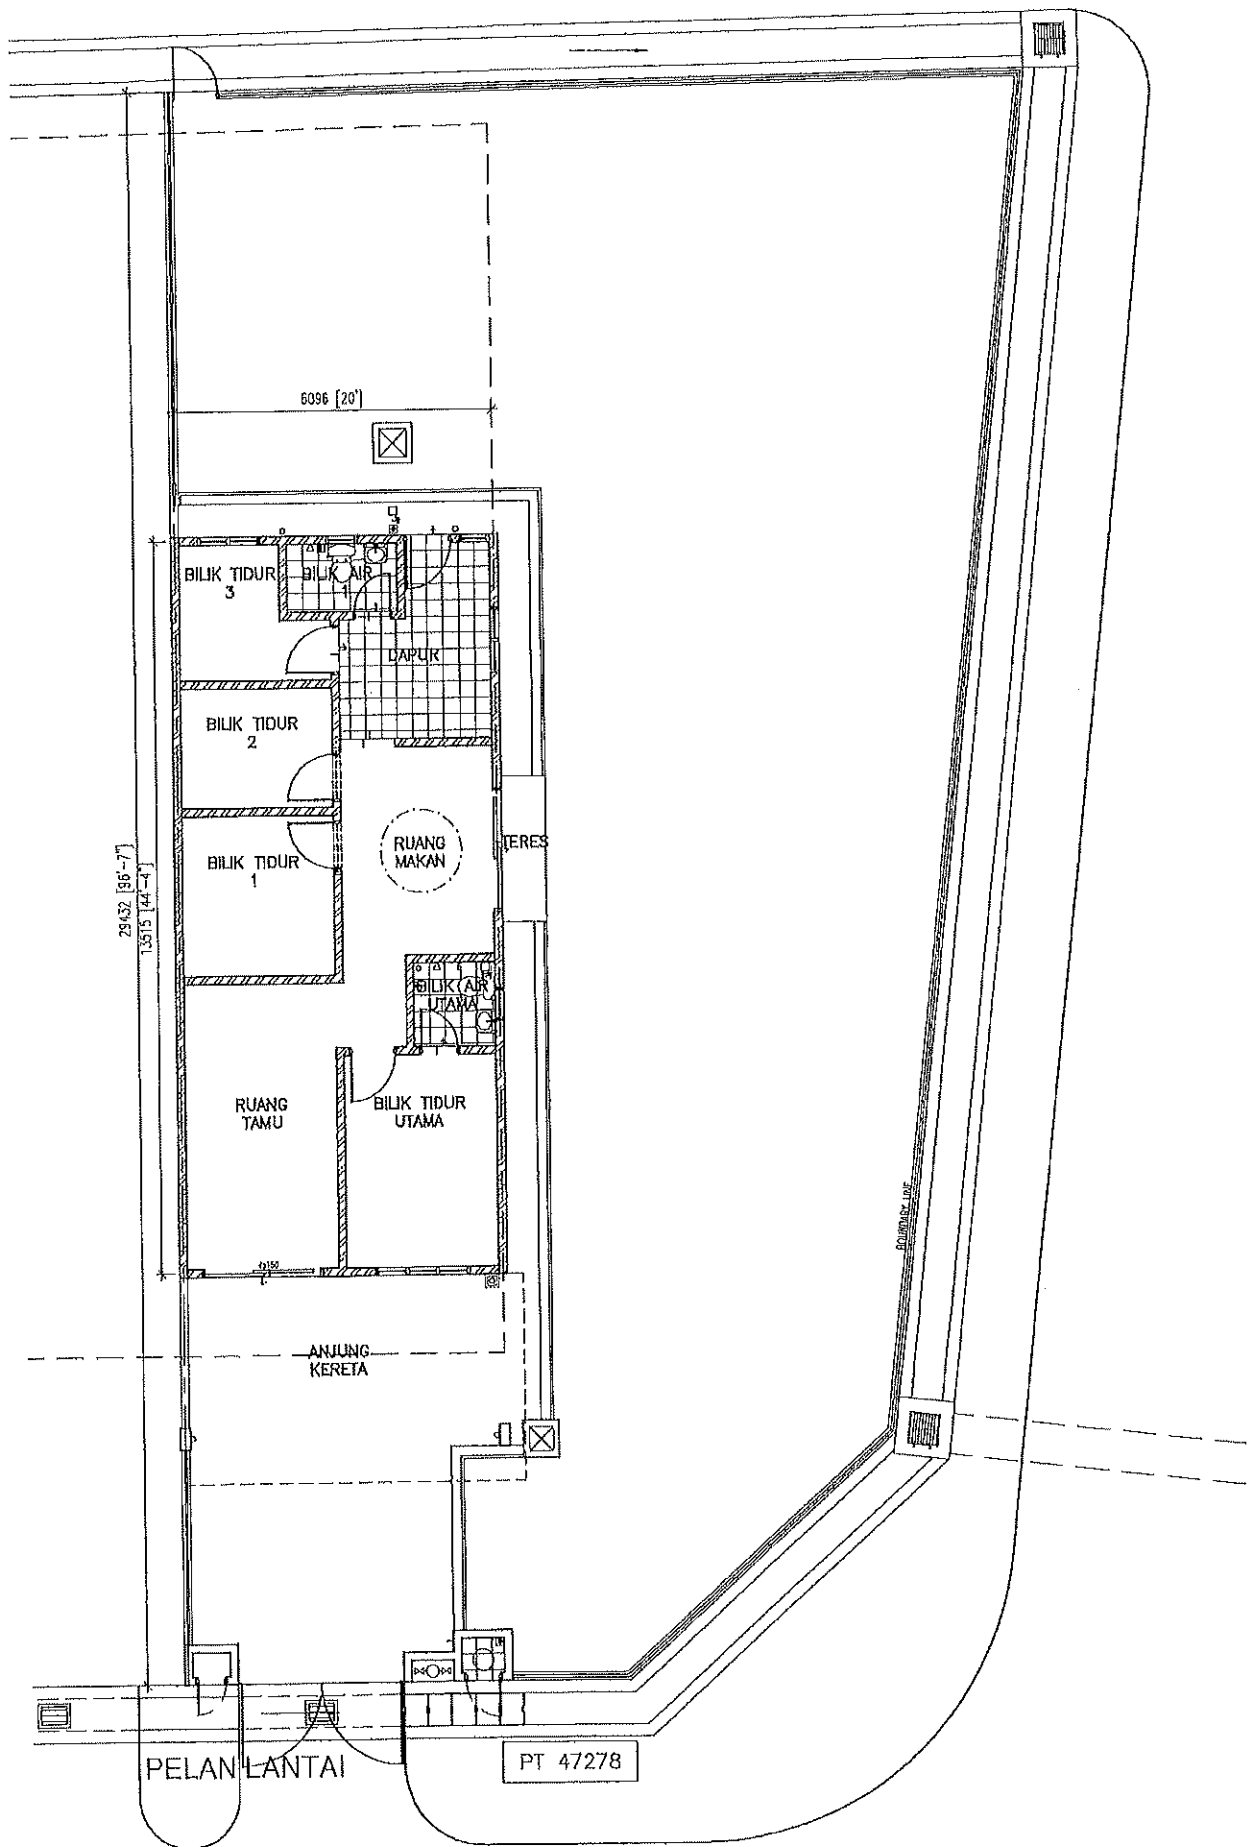

Skala	NTS	Projek :	Lot 1797	Jenis :	Rumah Teres Satu Tingkat (20'x91'-96')
Tarikh	2019	Lokasi :	Tanjung Dua Belas	Tajuk :	Pelan Lantai

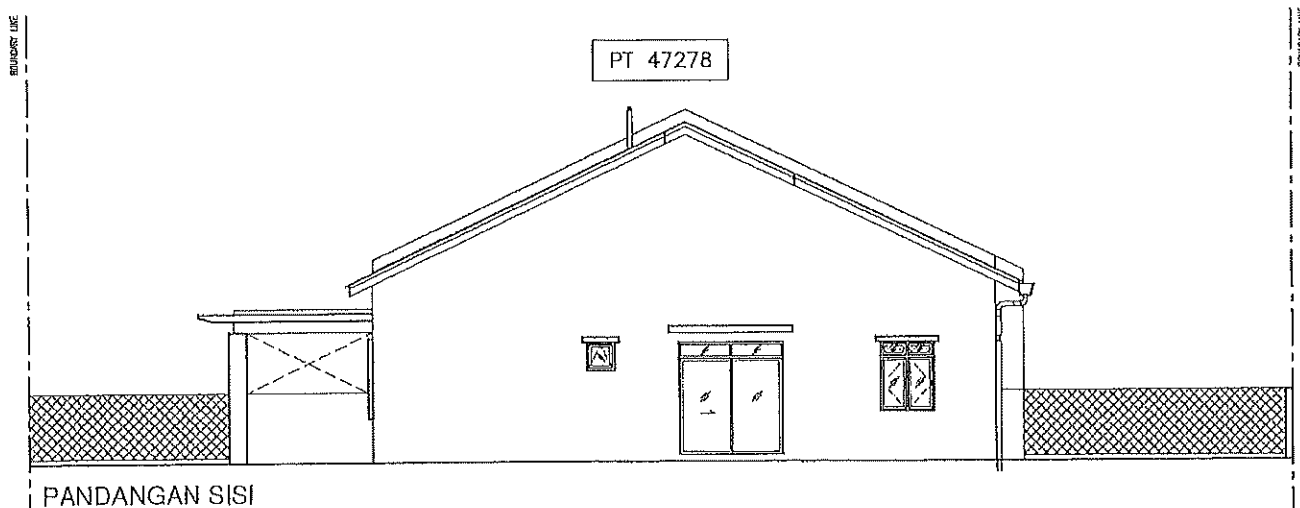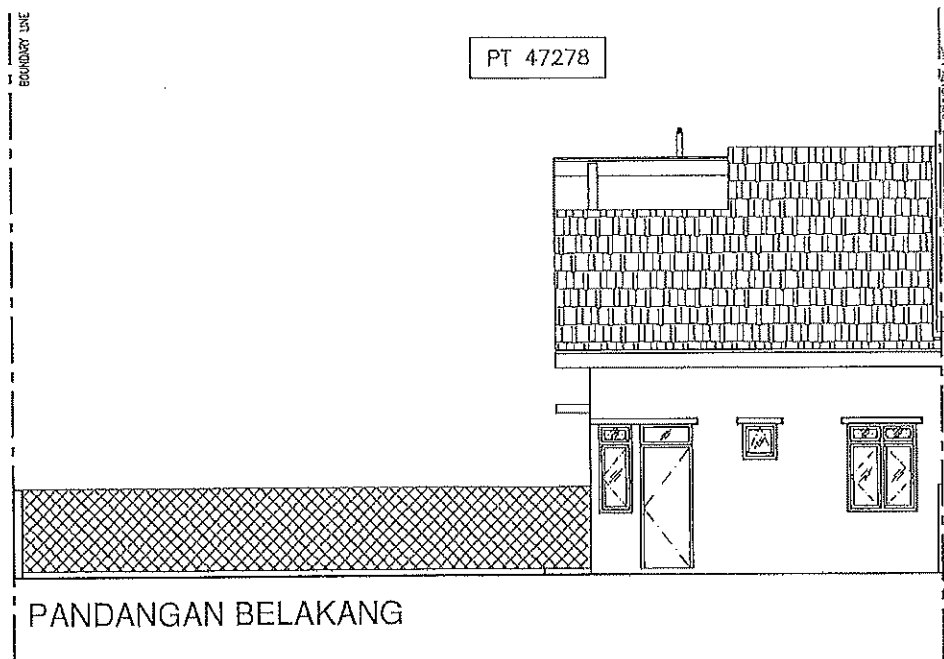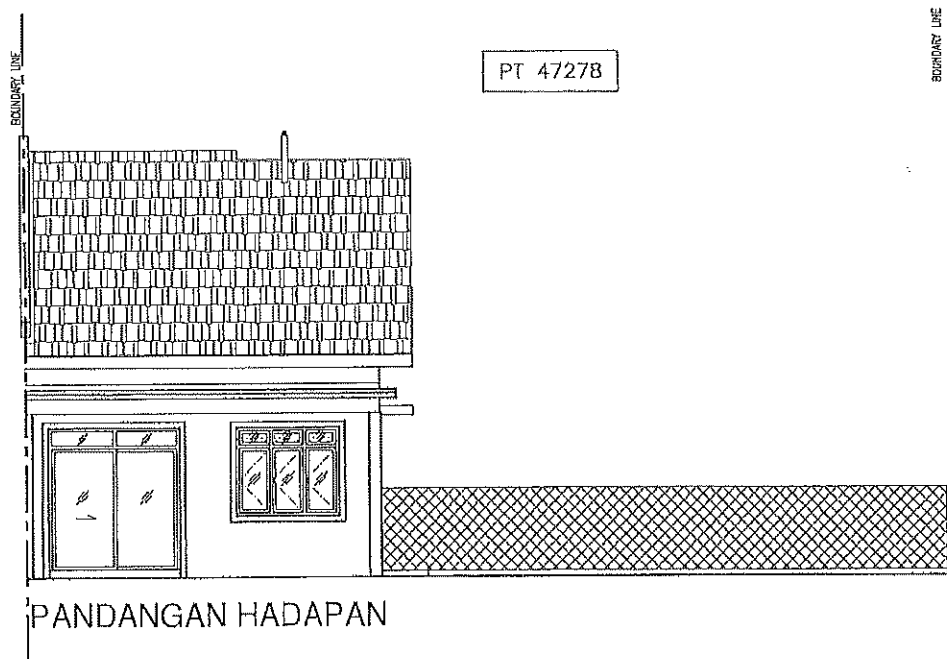

Skala	NTS	Projek :	Lot 1797	Jenis :	Rumah Teres Satu Tingkat (20'x91'96')
Tarikh	2019	Lokasi :	Tanjung Dua Belas	Tajuk :	Pandangan Hadapan, Pandangan Belakang & Pandangan Sisi