


TAMAN SIANTAN

50 UNIT | 1 TINGKAT RUMAH TERES

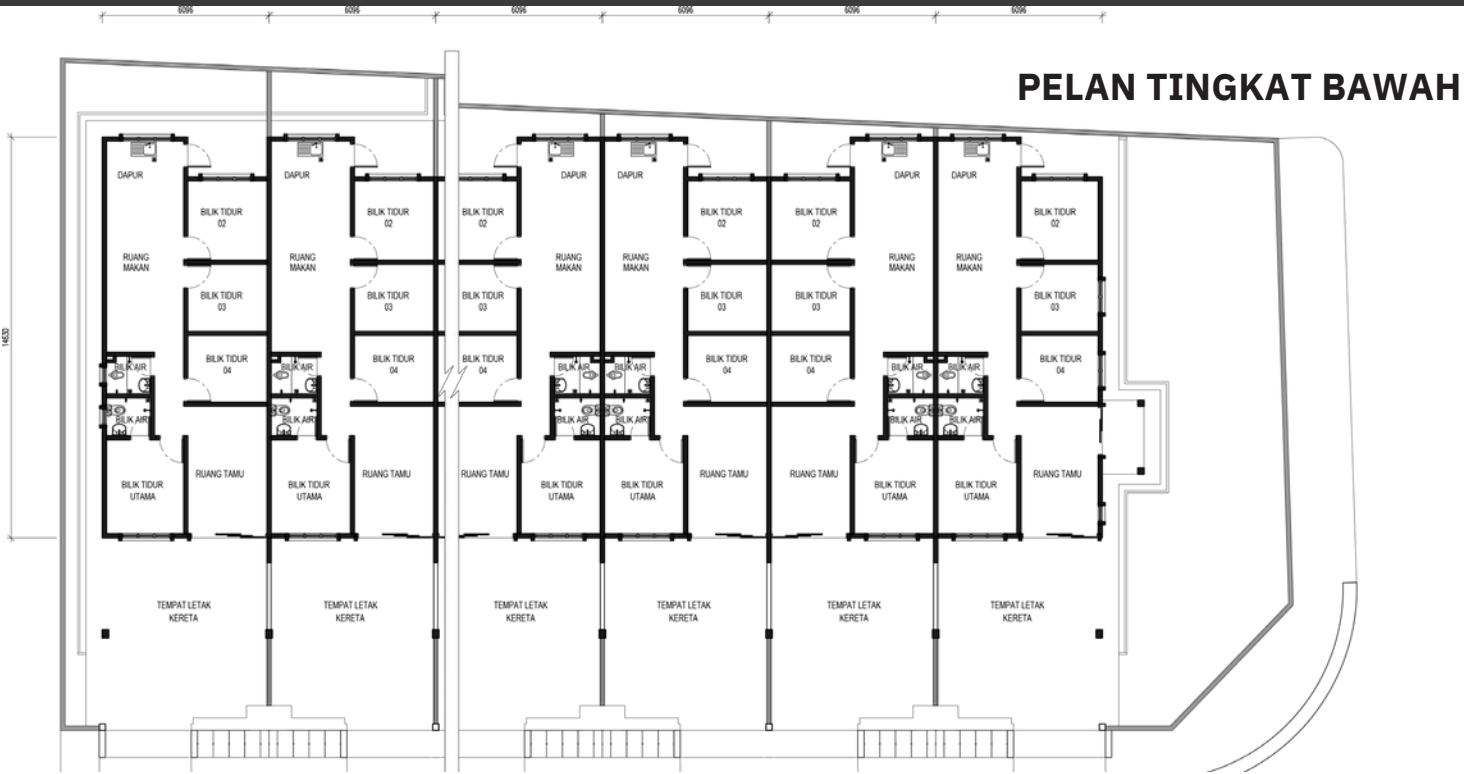


Hubungi : 019-4435114 | 019-6736655

KEMUDAHAN LOKASI

- » Lokasi bersambung dengan rangkaian jalan raya dan lebuh raya seperti Lebuhraya LATAR (Lebuhraya Kuala Lumpur - Kuala Selangor), Lebuhraya PLUS, Lebuhraya WCE (Assam Jawa - Klang), Puncak Alam, Rawang, dan Sungai Buloh.
- » Tempat pelancongan utama di sekeliling :
 - > 9.2km ke Taman Alam Kuala Selangor,
 - > 8.8km ke Bukit Melawati
 - > 800m ke Kelip-kelip Kampung Kuantan
 - > 9km ke Jetty Sky Mirror



REKOD BAIK SYARIKAT

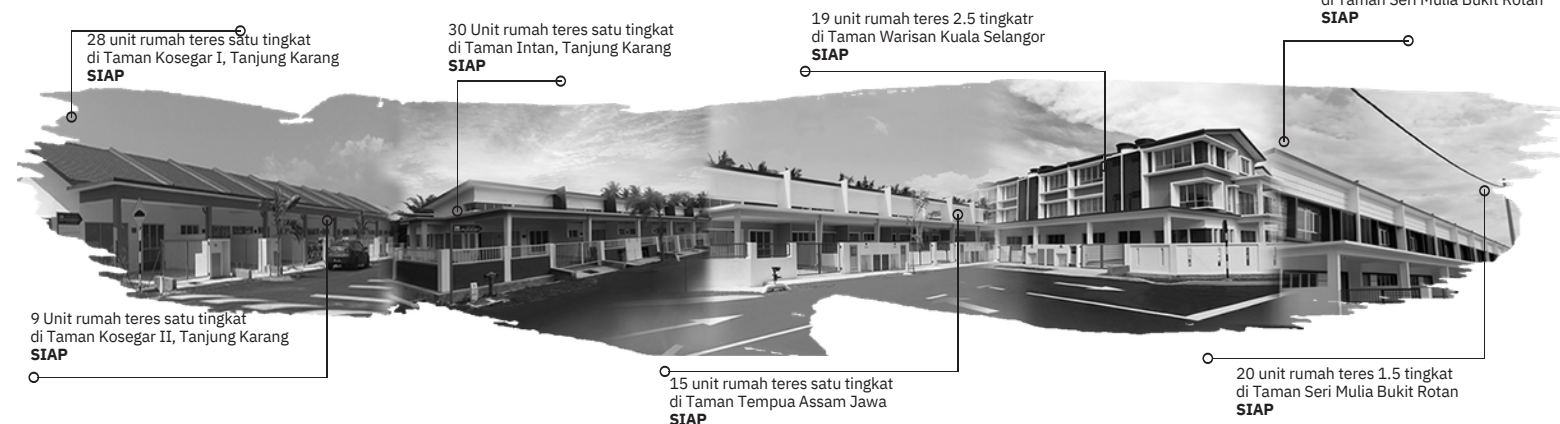

CKY MEGA DEVELOPMENT SDN. BHD. (1037766-A)

No. 14, Jalan Semarak 1/3, Bandar Malawati, 45000 Kuala Selangor, Selangor Darul Ehsan.

No. Lesen Pemaju: 19919/08-2028/1204(A)•Tempoh Sah: 23/08/2023 hingga 26/08/2028 • No. Permit Iklan dan Jualan: _____ / _____ / _____
• Tempoh Sah: _____ • Pihak Berkuasa yang Meluluskan: Majlis Perbandaran Kuala Selangor • No. Pelan Bangunan: Bil.(26) dlm. MPKS 200.11/280/4/6/2023-01 • Tarikh Jangka Siap: Feb. 2027 • Jenis Pegangan Tanah: Pegangan Bebas • Sekatan Kepentingan: Tanah ini tidak boleh dipindah milik, dipajak atau digadai melainkan dengan kebenaran Pihak Berkuasa Negeri • Bebanan Tanah: Tiada • Jumlah Unit dan Jenis: 10 Unit Rumah Teres (Jenis RT 1) 1 Tingkat (RM365,000.00-RM450,000.00); 14 Unit Rumah Teres (Jenis RT 2) 1 Tingkat (RM365,000.00-RM470,000.00); 14 Unit Rumah Teres (Jenis RT 3) 1 Tingkat (RM385,000.00-RM550,000.00); dan 12 Unit Rumah Teres (Jenis RT 4) 1 Tingkat (RM385,000.00-RM520,000.00). Diskaun 7% untuk Bumiputera.

IKLAN INI TELAH DILULUSKAN OLEH JABATAN PERUMAHAN NEGARA.

MAKLUMAT PEMAJUAN DAN IKLAN YANG DILULUSKAN BOLEH DISEMAK DI PORTAL TEDUH.KPKT.GOV.MY


E-mel: cmssand3@gmail.com

Rumah Teres
1 Tingkat

4 Bilik Tidur
+
2 Bilik Air


LUAS TANAH
20' x 72' - 97'

Kampung Kuantan Kuala Selangor

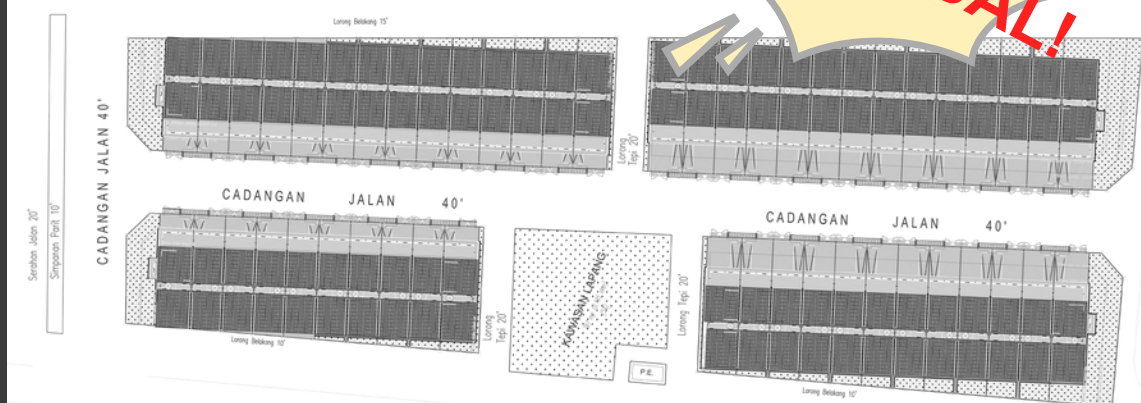

PELAN TAPAK

CKY MEGA DEVELOPMENT SDN. BHD.

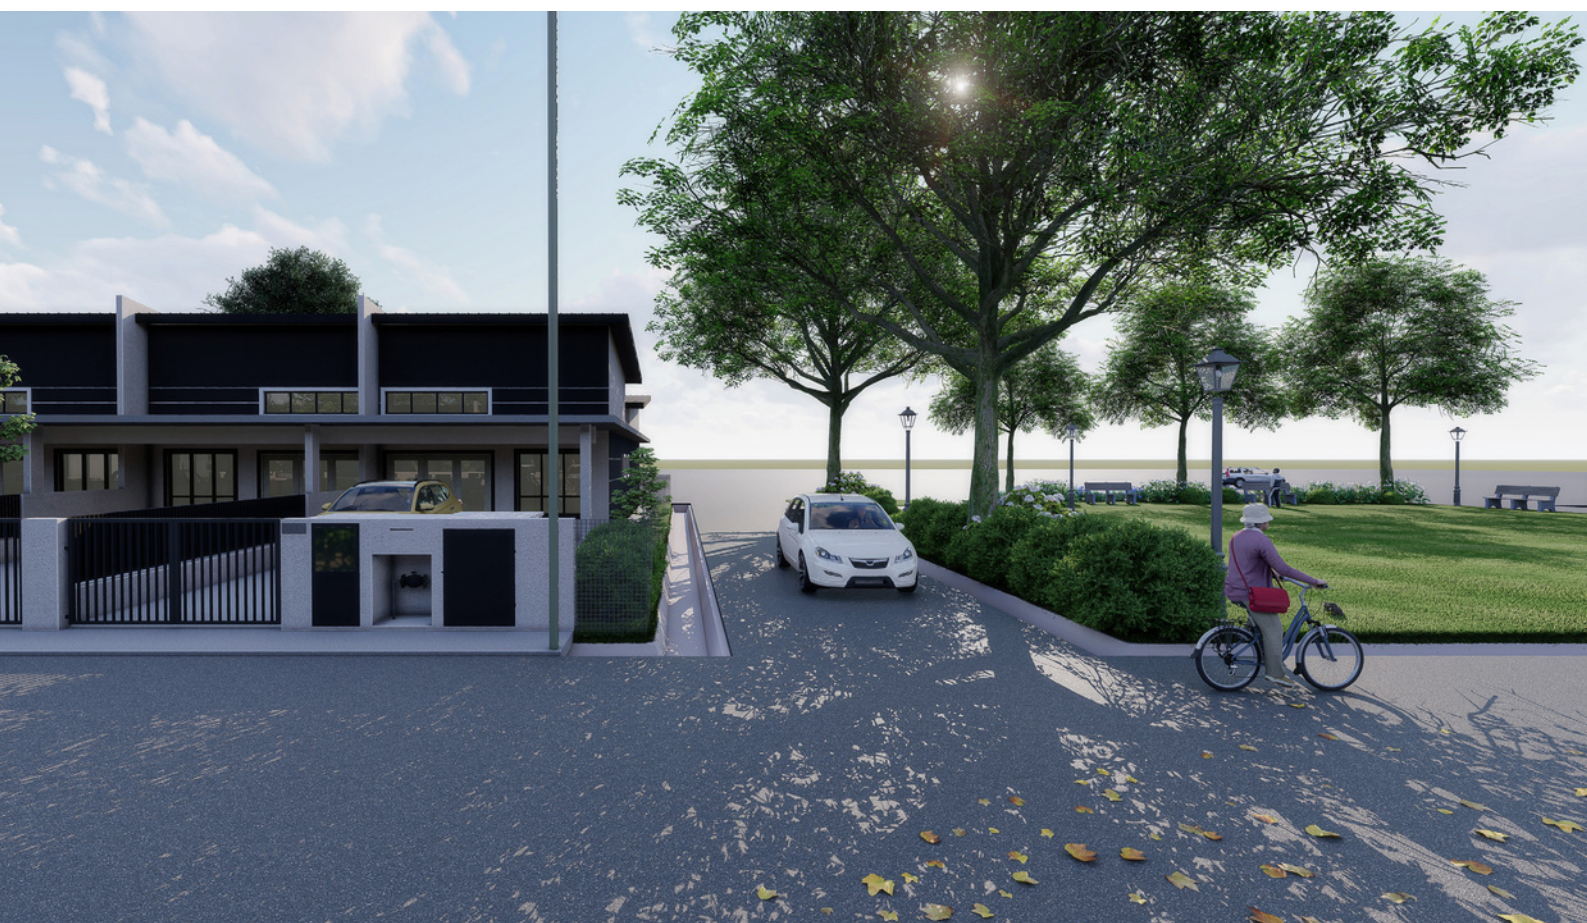

Taman Siantan

KEDIAMAN MAMPU MILIK

- > Nikmati gaya hidup yang selesa
- > Reka bentuk kediaman luaran dan dalaman yang luas untuk memberikan keselesaan keluarga.



TAMAN SIANTAN KAMPUNG KUANTAN

50 unit

1 anjung

4 bilik tidur

2 bilik air

