



MERACREM DEVELOPMENT SDN. BHD.

DILULUSKAN OLEH :



MAJLIS PERBANDARAN KEMAMAN
MPK.BKB.241/1/22/13-(18)

**IKLAN INI TELAH DILULUSKAN
OLEH JABATAN PERUMAHAN
NEGARA**

Lesen Pemaju : 20052 / 01 - 2024 / 002 (A)
Tempoh Sah Laku : 05 / 01 / 2024 -
04 / 01 / 2027
Permit Iklan & Jualan :
Tempoh Sah Laku :



RUMAH TERES SATU TINGKAT

TAMAN CASA BAYU, PERUMAHAN LOT 51247,
KIJAL KEMAMAN

**UNTUK KETERANGAN LANJUT
SILA HUBUNGI:**

☎ 09 - 859 7955 / 859 5997

K - 522, JALAN SULAIMANI,
24000 KEMAMAN TERENGGANU


DIBUKA UNTUK JUALAN

Harga Dari
RM 277,800 (Min)
RM 389,800 (Maks)



Jenis Pegangan Tanah : RIZAB MELAYU
Bebanan (Gadaian) Tanah : TIADA
Tarikh Jangka Siap : JANUARI 2026
Bilangan Unit : 23 UNIT
Sekatan - Sekatan Kepentingan : TIADA

PELAN SUSUN ATUR

SPEKIFIKASI

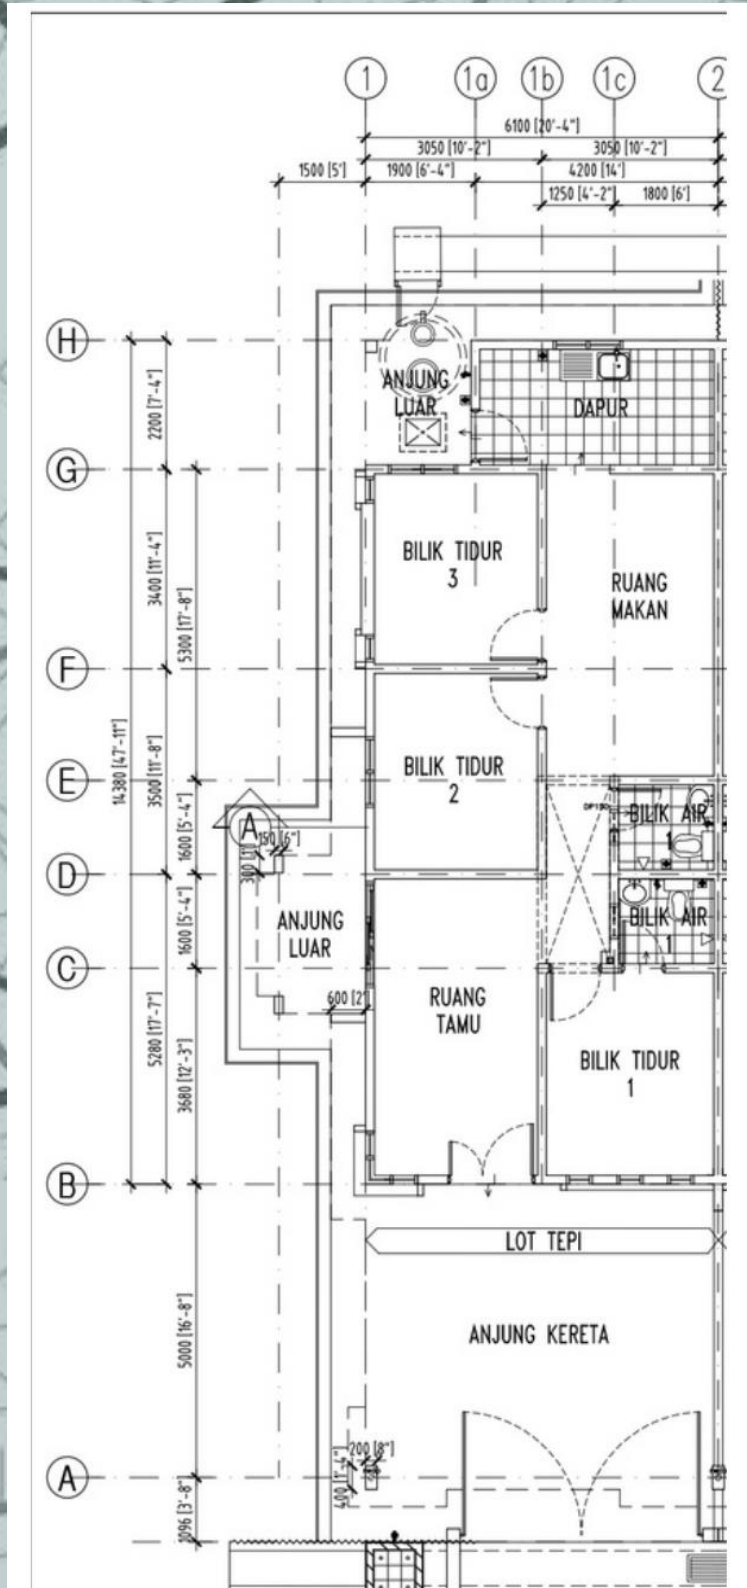

PELAN LANTAI
 3 BILIK TIDUR, 2 BILIK AIR
 LUAS BINAAN : 89.30 M2 @ 961.22 FT2

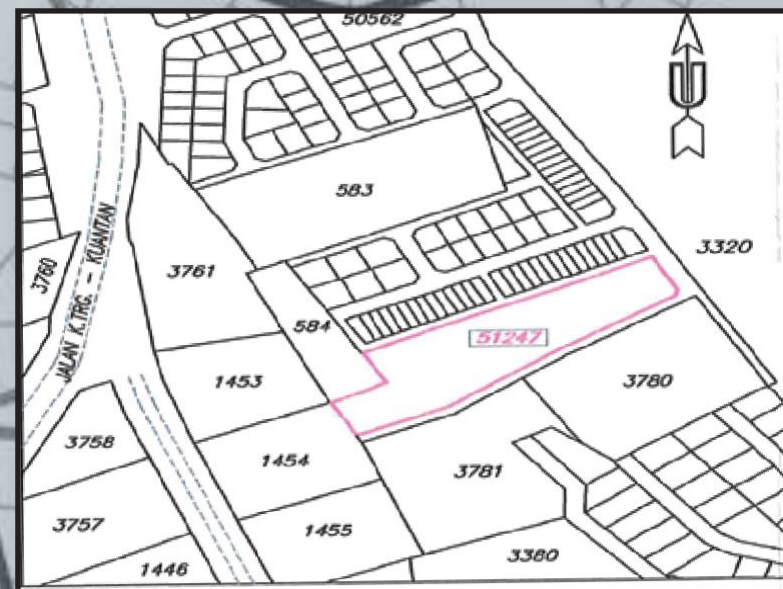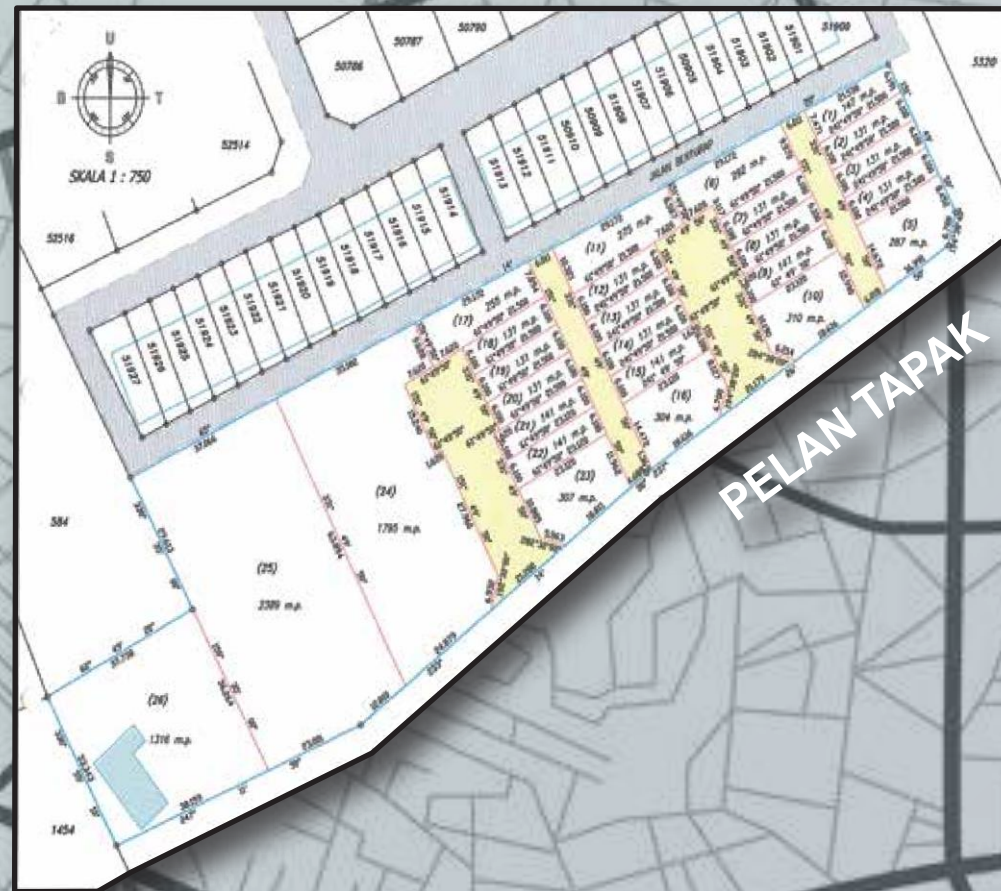

PELAN LOKASI
 SKALA 1 : 5000

STRUKTUR	•	Konkrit Bertelulang
DINDING	•	Precast Konkrit
ATAP	•	Atap Konkrit
SILING	•	Siling Kapur
TINGKAP	•	Bingkai Aluminium
PINTU	•	Pintu Hadapan - Pintu Kayu & Pintu Gelangsar Bilik - Kayu Papan Tandas - PVC
LANTAI	•	Ruang Tamu, Bilik, Dapur & Bilik Air Lengkap Dengan Mozek Keramik, Butiran Cetak Di Garaj Kereta
KEMASAN	•	Bilik Air (Mozek Keramik 70") Dinding Dapur (Mozek Keramik 5")
KELENGKAPAN : SANITARI	•	Sinki Dapur - 1 Unit Sinki Tandas - 2 unit Mangkuk Tandas - 2 Unit
PAGAR	•	Dinding Bata