


Spesifikasi

Struktur	Konkrit Tertulang	
Bumbung	Metal decking	
Dinding	Semua Ruang	Lepaan Simen dan Cat
	Dapur	Jubin Seramik (1500 mm tinggi)
	Bilik Air	Jubin Seramik tinggi sehingga Siling
Siling	Siling berplaster	
Kemasan Pintu	Semua Ruang	Jubin Seramik
	Letak Kereta	Jubin Homogenous
Pintu	Ruang Tamu	Panel Kayu Berhias
	Bilik Tidur & Dapur	Pintu papan lapis
	Bilik Mandi	Pintu P.V.C
Tingkap	Tingkap berbingkai Aluminium	
	Tingkap kekunci berubah	
Pasangan Alat Sanitari	Semua Bilik Mandi - Tandas,basin basuh tangan,bekas letak sabun,pancur air hujan	

SISTEM PENDAWAIAN ELEKTRIK	
Tempat Letak Kereta	1 punca lampu
Ruang Tamu & Ruang Makan	• 2 punca lampu • 1 punca kipas • 1 punca sasar telefon • 3 soket punca kuasa 13 amp • 1 Punca soket TV
Bilik Tidur Utama	• 2 punca lampu • 1 punca kipas • 2 punca kuasa 13 amp
Semua Bilik Tidur	• 1 punca lampu • 1 punca kipas • 1 soket punca kuasa 13 amp
Semua Bilik Air	1 punca lampu
Dapur	• 1 punca lampu • 3 soket punca kuasa 13 amp
Tangga	1 punca lampu
Yard	• 1 punca lampu • 1 punca kuasa 13amp

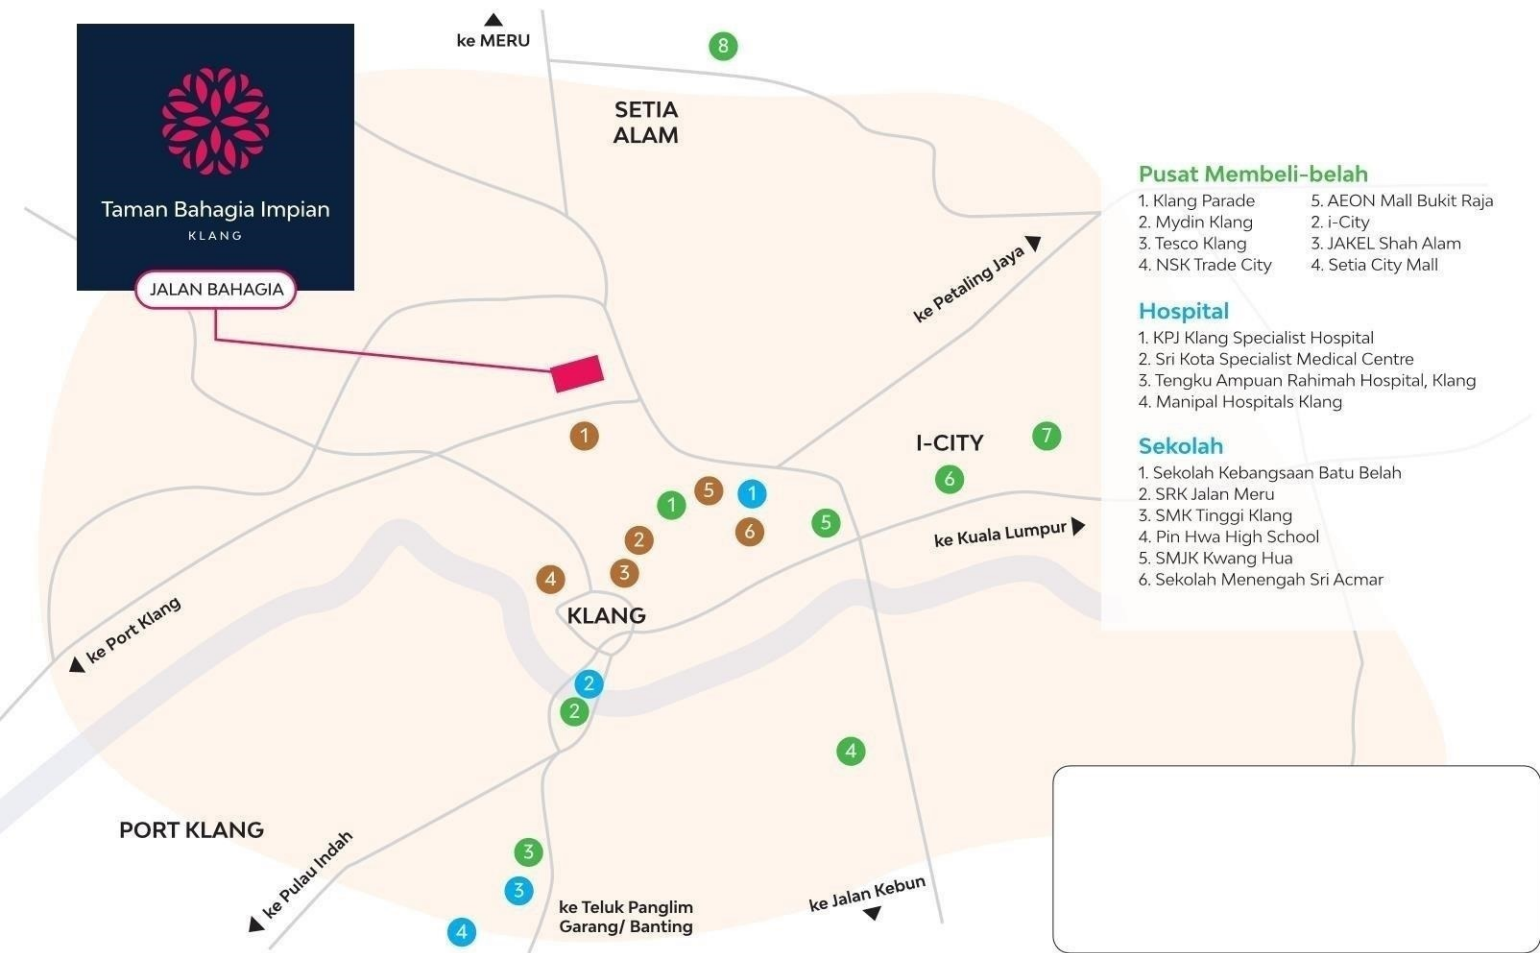

BINA IMPIAN

03-33589416

Pemaju : Bina Impian Holding Sdn. Bhd. 201701040564(1254737-M) • Alamat: No. 156, Jalan Rodat 2A/KU5, Bandar Bukit Raja, 41050 Klang, Selangor Darul Ehsan. • No. Lesen: 20194/12-2028/1394(R) • Tempoh Sah: 03/12/2023-02/12/2028 • No. Permit Iklan dan Jualan: • Tempoh Sah: • Pegangan Bebas • Sekatan Kepentingan: Tiada • Bebanan Tanah: Tidak • Tarikh dijangka siap: Julai 2024 • Jumlah Unit: 30 Unit • Jenis Rumah: 30 Unit Rumah Teres 2 Tingkat (24' x 69') • Harga Jualan: RM698,000.00(Min.) – RM818,000.00(Maks.) • Pihak Berkuasa Meluluskan Pelan Bangunan: Majlis Perbandaran Klang • No. Rujukan:(32)dImMPK/BGM-600-4/1/0128(2019)

PEGANGAN KEKAL



Taman Bahagia Impian
KLANG

HANYA TINGGAL 7 UNIT SAHAJA

30 Unit

Rumah Teres 2 Tingkat
di Taman Bahagia

IKLAN INI TELAH DILULUSKAN OLEH JABATAN PERUMAHAN NEGARA




Taman Bahagia Impian

KLANG


Jenis Rumah	Rumah Teres 2 Tingkat
Jumlah Unit	30 Unit
Luas Binaan	1,871 kps
Luas Tanah	24' x 59'
Lokasi Projek	Jalan Bahagia, Klang



Pelan Lantai

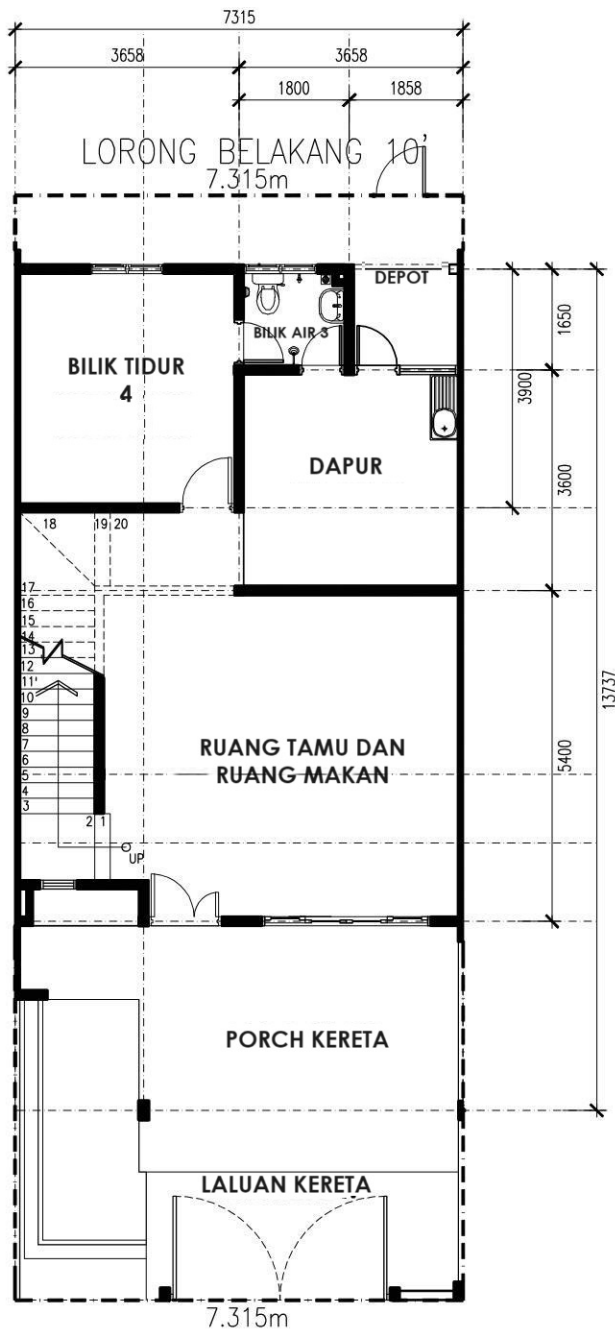

Tingkat Bawah

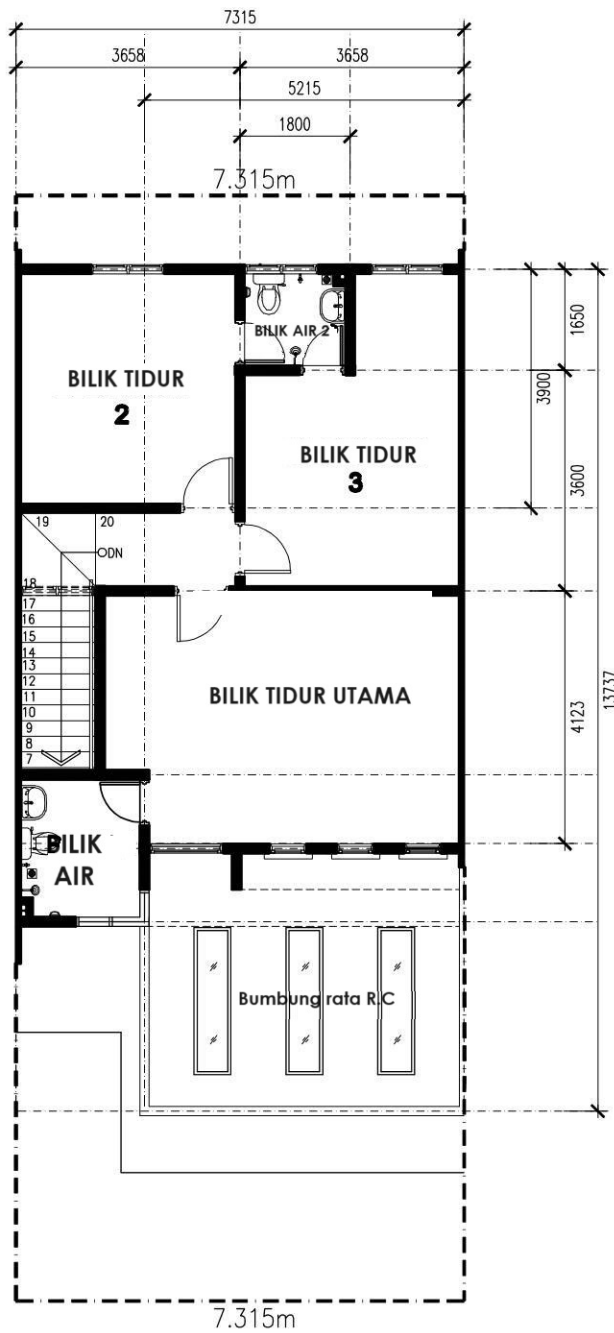

Tingkat Satu

Pelan Tapak

