

TAMAN KEMPADANG MEWAH

11 UNIT RUMAH TERES 2 TINGKAT JENIS A

10 UNIT RUMAH TERES 2 TINGKAT JENIS B



09 - 5606296

HAFIZ

010-9810049



Pemaju:

ECO MAJU DEVELOPMENT SDN. BHD.

B-594, Tingkat 2, Jalan Beserah,
25300 Kuantan, Pahang Darul Makmur.

• NO. LESEN PEMAJU : 20219/01-2029/1557(R) • TEMPOH SAHLAKU : 07/01/2024 - 06/01/2029 • NO. PERMIT IKLAN & JUALAN :
_____ • TEMPOH SAHLAKU : _____ • PIHAK BERKUASA TEMPATAN : MAJLIS BANDARAYA
KUANTAN • NO KELULULUSAN PELAN BANGUNAN : BIL(18)DLM.MPK/R/B/PB/19/2020-E • 11 UNIT RUMAH TERES 2 TINGKAT JENIS A – BAKI : 11
UNIT • HARGA MINIMUM – MAKSIMUM : RM 492,750.00 – RM 534,375.00 • 10 UNIT RUMAH TERES 2 TINGKAT JENIS B – BAKI : 5 UNIT • HARGA
MINIMUM – MAKSIMUM : RM 428,000.00 – RM 646,875.00 • TARIKH JANGKA SIAP : DISEMBER 2026 • PEGANGAN TANAH : KEKAL (REZAB MELAYU)
• BEBANAN : TIADA • SEKATAN-SEKATAN KEPENTINGAN : TANAH INI TIDAK BOLEH DIPINDAHMILIK, DIPAJAK, DIGADAI MELAINKAN
SETELAH MENDAPAT KEBENARAN BERTULIS DARIPADA PENGARAH TANAH DAN GALIAN PAHANG

IKLAN INI TELAH DILULUSKAN OLEH JABATAN PERUMAHAN NEGARA. MAKLUMAT PEMAJUAN DAN IKLAN
YANG DILULUSKAN BOLEH DISEMAK DI PORTAL TEDUH.KPKT.GOV.MY

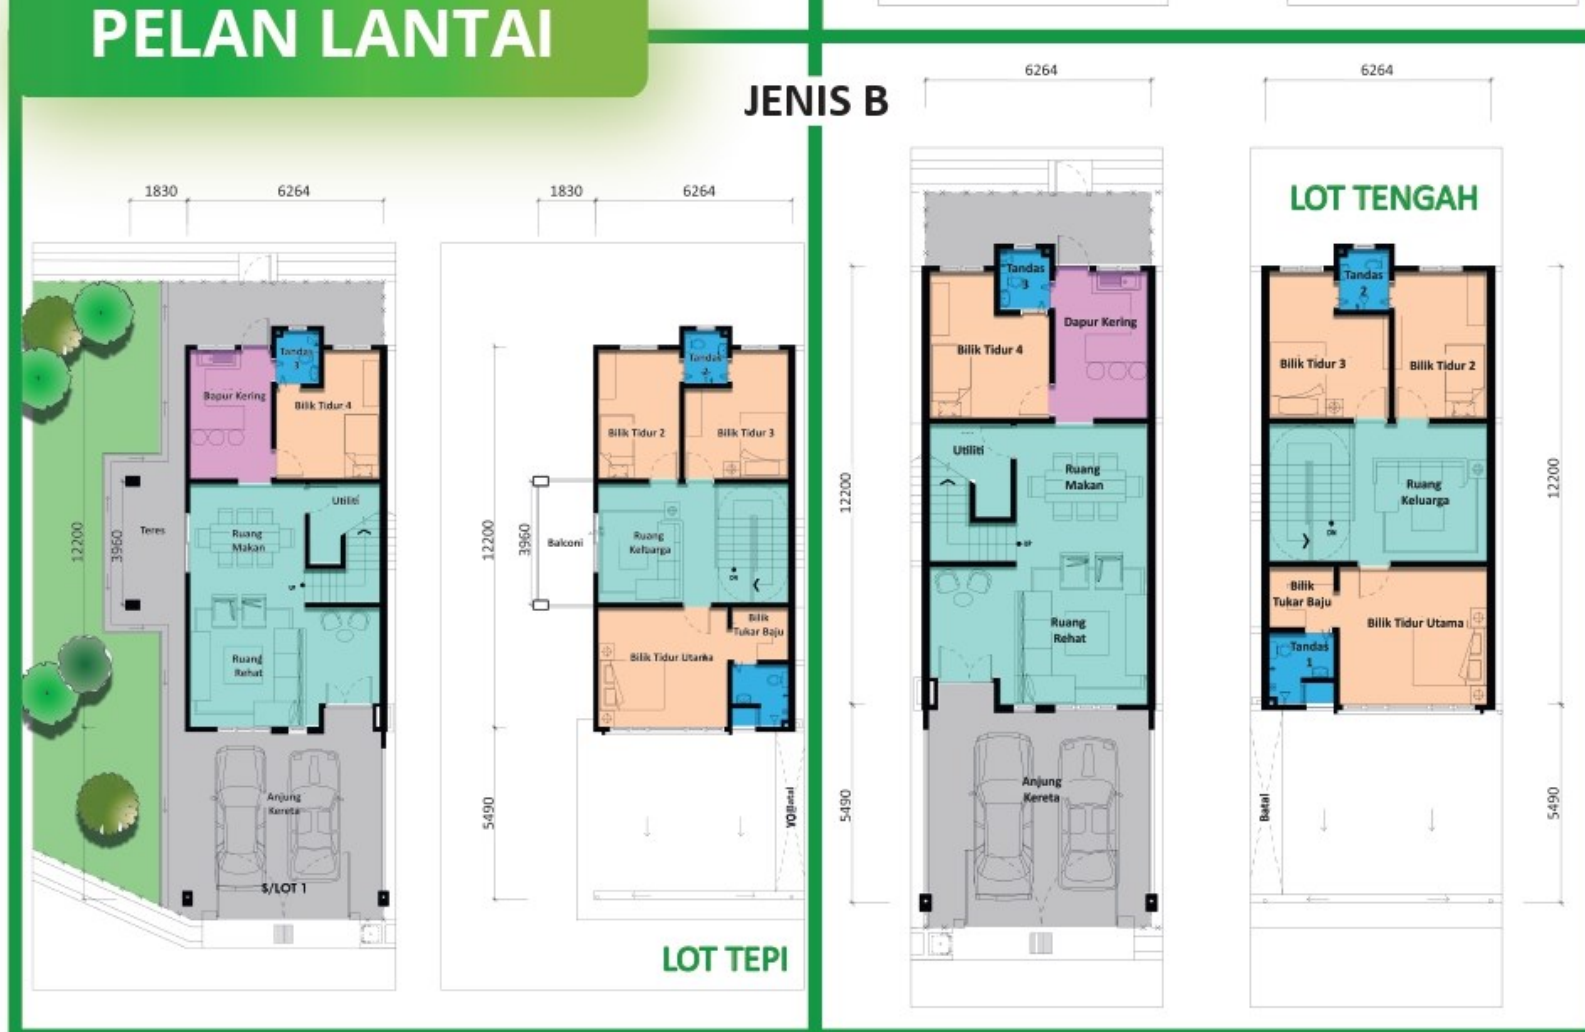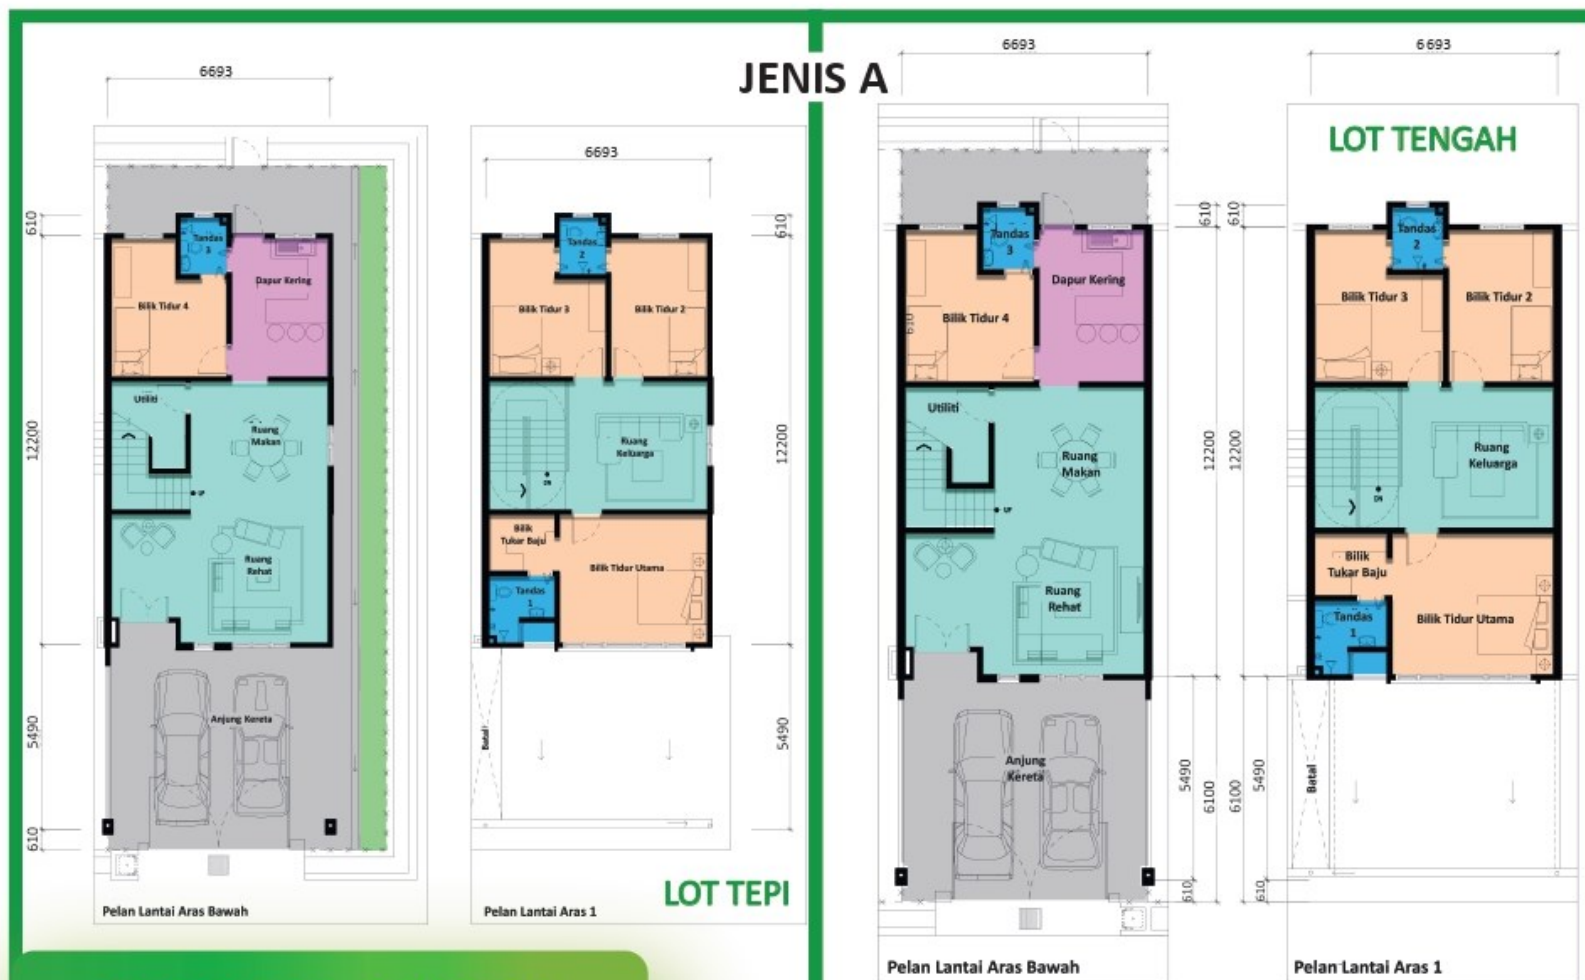

SPESIFIKASI

STRUKTUR

- Rangka Konkrit Tetulang

DINDING

- Dinding Sempadan antara Rumah (Bata Simen)
- Lain-lain Dinding (Bata Simen)

BUMBUNG

- Jubin Konkrit

KEMASAN LANTAI

- Ruang Tamu, Bilik Tidur, Ruang Makan, Dapur dan Tandas (Jubin Seramik)

KEMASAN DINDING

- Dapur dan Bilik Air (Jubin Seramik 1600mm Setinggi 5 Kaki)

PINTU

- Pintu Depan (Kayu Berhias)
- Pintu Belakang (Besi Jeriji)
- Pintu Bilik Air (PVC)
- Pintu Bilik (Kayu Lapis)

TINGKAP

- Bingkai Aluminium dengan Cermin

PEMASANGAN SANITARI

- Dapur (Sinki Aluminium Jenis / 1 Mangkuk)
- Bilik Air 1, 2 & 3 (Pancuran Mandi, Mangkuk Tandas Duduk, Besen & Pili Air)

PEMASANGAN ELEKTRIKAL

- Mata Lampu (19)
- Plug (13)
- Mata Kipas (3)
- Mata Telefon (1)

PELAN LOKASI

