

REZAB MELAYU • 28 UNIT • UNTUK TEMPAHAN

TAMAN BUKIT RANGIN PERMAI, KUANTAN RUMAH TERES SETINGKAT

LUAS TANAH

20' x 100'

LUAS BANGUNAN

20' x 45'



4 Bilik Tidur
2 Bilik Mandi



Ketinggian
Siling 13'



5km ke
Bandar



4 Tempat
Letak Kereta



Kawasan
Bebas Banjir

Harga Jualan Dari

RM 265,000*



UNTUK MAKLUMAT LANJUT

TEL: 03-97715495
FAX: 03-97715494

TWO BROTHERS DEVELOPMENT SDN BHD


Suite 8-7 & 8, Tingkat 8, Plaza Permata,
No 6, Jalan Kampar 50400, KL
Tel: 03-97715495

*Tertakluk kepada Terma & Syarat

PELAN LOKASI



PELAN LANTAI

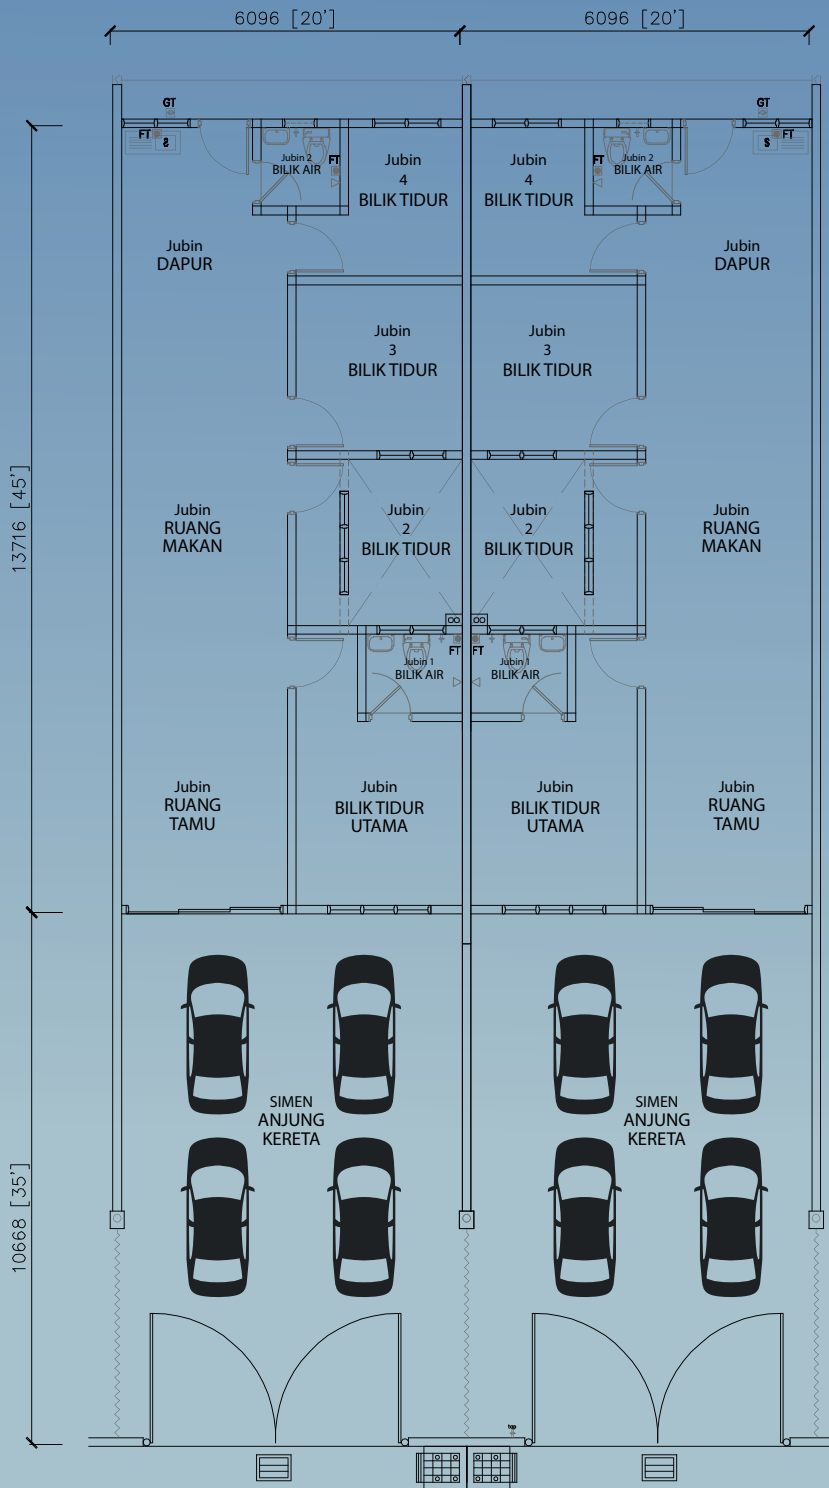

SPESIFIKASI

RUMAH TERES SETINGKAT

1. Struktur	Rangka konkrit tetulang
2. Bumbung	Bumbung dek logam dan atap genting konkrit dengan struktur besi
3. Siling	Siling kapur
4. Dinding	Dinding bata berlepa
5. Kemasn Dinding - Bilik Air	Jubin seramik setinggi 1600mm
6. Dapur	Jubin seramik setinggi 1600mm *kawasan tertentu*
7. Dinding Lain	Plaster simen dan cat
8. Tingkap	Tingkap kaca beserta berbingkai aluminium tingkap kaca pengudaraan kekal berbingkai aluminium
9. Pintu	Pintu kaca bergelungsur berbingkai aluminium, Pintu besi, Pintu PVC, Pintu kayu
10. Kemasn Lantai	Jubin seramik / lepaan simen
Pemasangan Sanitari	
12. Sinki aluminium	1 unit
13. Basin	2 unit
14. Tandas duduk	2 unit
15. Kepala paip	2 unit
16. Pancuran mandi	2 unit
17. Pemasangan elektrik	Punca kuasa 13A 9 unit
18. Punca lampu	12 unit
19. Punca kipas	3 unit
20. Cat	Cat bermutu

No Lesen Pemaju: 30070/05-2027/0069(N)
(Tempoh sah: Bermula dari 09/05/2022 sehingga 08/05/2027)
No. Permit Iklan & Jualan: xxxx-x/xxxx/xxxx(xx)
(Tempoh sah: xx/xx/xxxx-xx/xx/xxxx)
Pegangan Tanah: Bebas
Tarikh dijangka siap: Ogos 2022 - Ogos 2024
No Rujukan Kelulusan Pelan Bangunan: (12) dlm.MBK/R/B:PB/49/2021-B
Pihak Berkuasa yang meluluskan: Majlis Bandaraya Kuantan (MBK)
Luas Tanah: 20' x 100' Luas Binaan: 9,00 kps Bebanan Tanah: Tiada
Jumlah unit: 28 Harga Minimum: RM265,000 Harga Maksimum : RM295,000

IKLAN INI TELAH DILULUSKAN OLEH JABATAN PERUMAHAN NEGARA