



LOKASI



MRT 2



PERHENTIAN BAS

Faithview GROUP
飞跃集团

PEJABAT URUSAN



RESIDENSI
AMBIEN



RUMAH CONTOH TELAH DIBUKA UNTUK DIKUNJUNG
09.00am - 05.30pm (BUKA SETIAP HARI)

DENSITI RENDAH

UNIT TERHAD



RESIDENSI AMBIEN



PEJABAT URUSAN

UNTUK MAKLUMAT LANJUT SILA HUBUNGI:


Faithview GROUP
飞跃集团



* PEMAJU: FAITH-VIEW RESOURCES SDN BHD (1302278-D) * ALAMAT: MENARA FAITH-VIEW, NO 21, JALAN KL 3/15, TAMAN KOTA LAKSAMANA, SEKSYEN 3, 75200 MELAKA, (TEL: 06-286 0888, FAX: 06-286 0666) * NO. LESEN PEMAJU: 30366/02-2028/0043(N) * TEMPOHSAHLAKU: 13/02/2023 - 12/02/2028 * NO. PERMIT IKLAN & JUALAN: XXXX * TEMPOH SAHLAKU: 18/07/2023-17/07/2026* PEGANGAN TANAH: BEBAS * TARIKH TAMAT TEMPOH PAJAKAN: TIADA * SEKATAN KEPENTINGAN: TIADA * BEBANAN TANAH: GADAIAN (CIMB BANK BERHAD)* PERIHAL (SPESIFIKASI) RUMAH: PANGSAPURI SERVIS * NAMA PEMAJUAN PERUMAHAN: RESIDENSI AMBIEN * TARIKH JANGKA SIAP: DISEMBER 2027 * BILANGAN UNIT: 482 UNIT * HARGA: MIN = RM 448,230.00, MAK = RM 866,400.00 * PIHAK BERKUASA TEMPATAN: DEWAN BANDARAYA KUALA LUMPUR * NO. KELULUSAN PELAN BANGUNAN: DBKL_JKB: BP S3 OSC 2023 0222

IKLAN INI TELAH DILULUSKAN OLEH JABATAN PERUMAHAN NEGARA


PELAN LANTAI

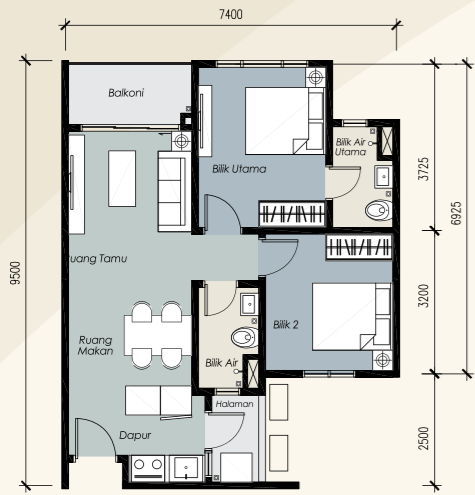

JENIS A

JUMLAH KELUASAN: (649 SQFT)


- 2 BILIK TIDUR
- 2 BILIK AIR
- 1 TEMPAT LETAK KERETA

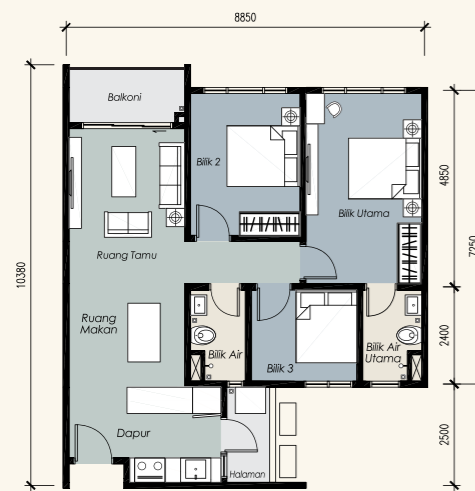

JENIS B

JUMLAH KELUASAN: (846 SQFT)


- 3 BILIK TIDUR
- 2 BILIK AIR
- 2 TEMPAT LETAK KERETA

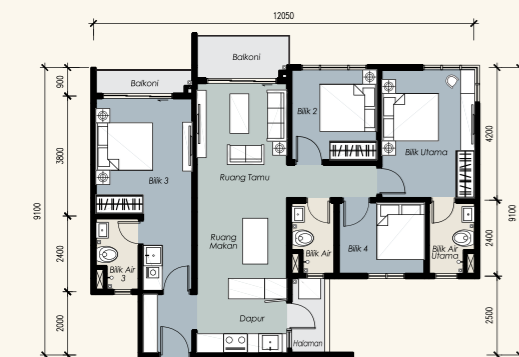


JENIS C

JUMLAH KELUASAN: (1060 SQFT)

- 4 BILIK TIDUR
- 3 BILIK AIR
- 2-3 TEMPAT LETAK KERETA

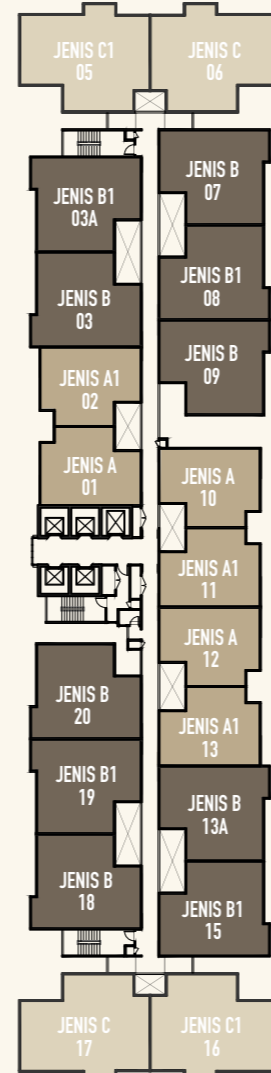

KEMUDAHAN EKSKLUSIF_TINGKAT 6

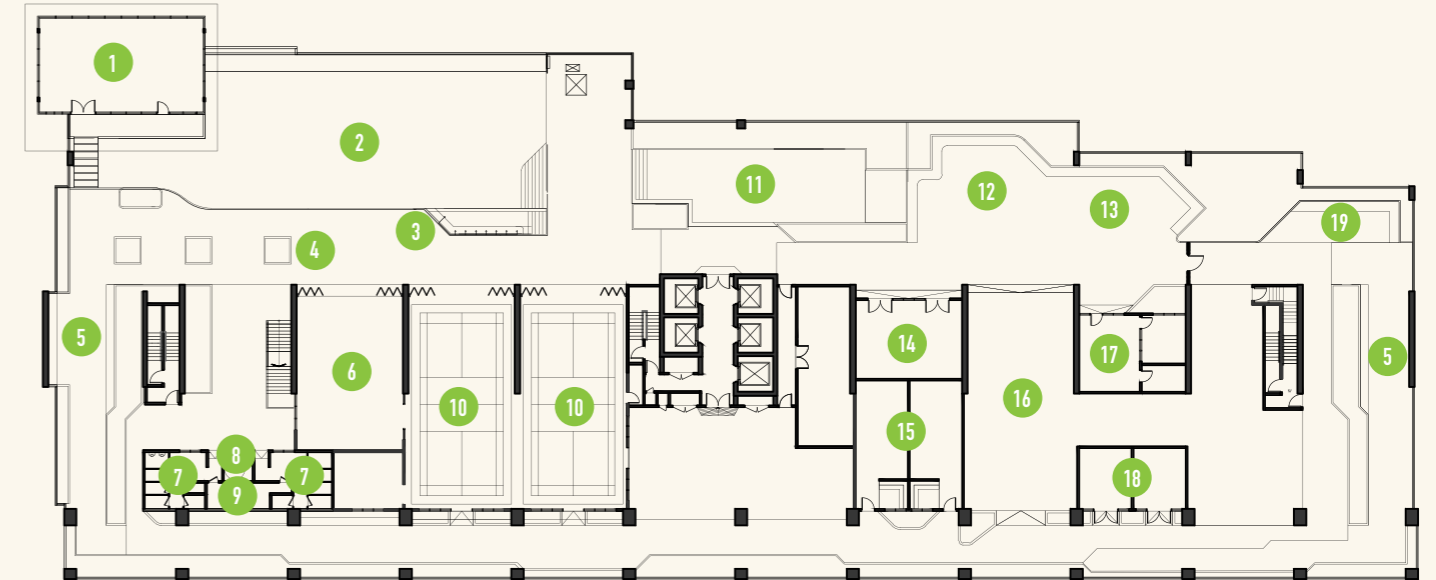

01. GIMNASIUM

02. KOLAM RENANG

03. JACUZZI

04. DEK KOLAM & KERUSI

05. TREK JOGING

06. DAPUR GOURMET

07. TANDAS

08. TANDAS OKU

09. SAUNA

10. DEWAN SERBAGUNA

11. KOLAM RENDAM

12. TAMAN PERMAINAN

13. GYM LUAR

14. BILIK PERMAINAN

15. SURAU

16. BILIK PERMAINAN

17. PEJABAT PENGURUSAN

18. BILIK MESYUARAT

19. DEK YOGA

20. TASKA (TINGKAT BAWAH, BILIK SAHAJA)

21. LOUNGE (TINGKAT BAWAH)

22. SISTEM KESELAMATAN 24 JAM

23. DEK PEMERHATIAN BUMBUNG

24. RUANG BEKERJA BERSAMA (TINGKAT 7)

