

VISTA IDAMAN @ SUNWAY SEMENYIH

selangorku




9600

Jenis A1



9600


Jenis A

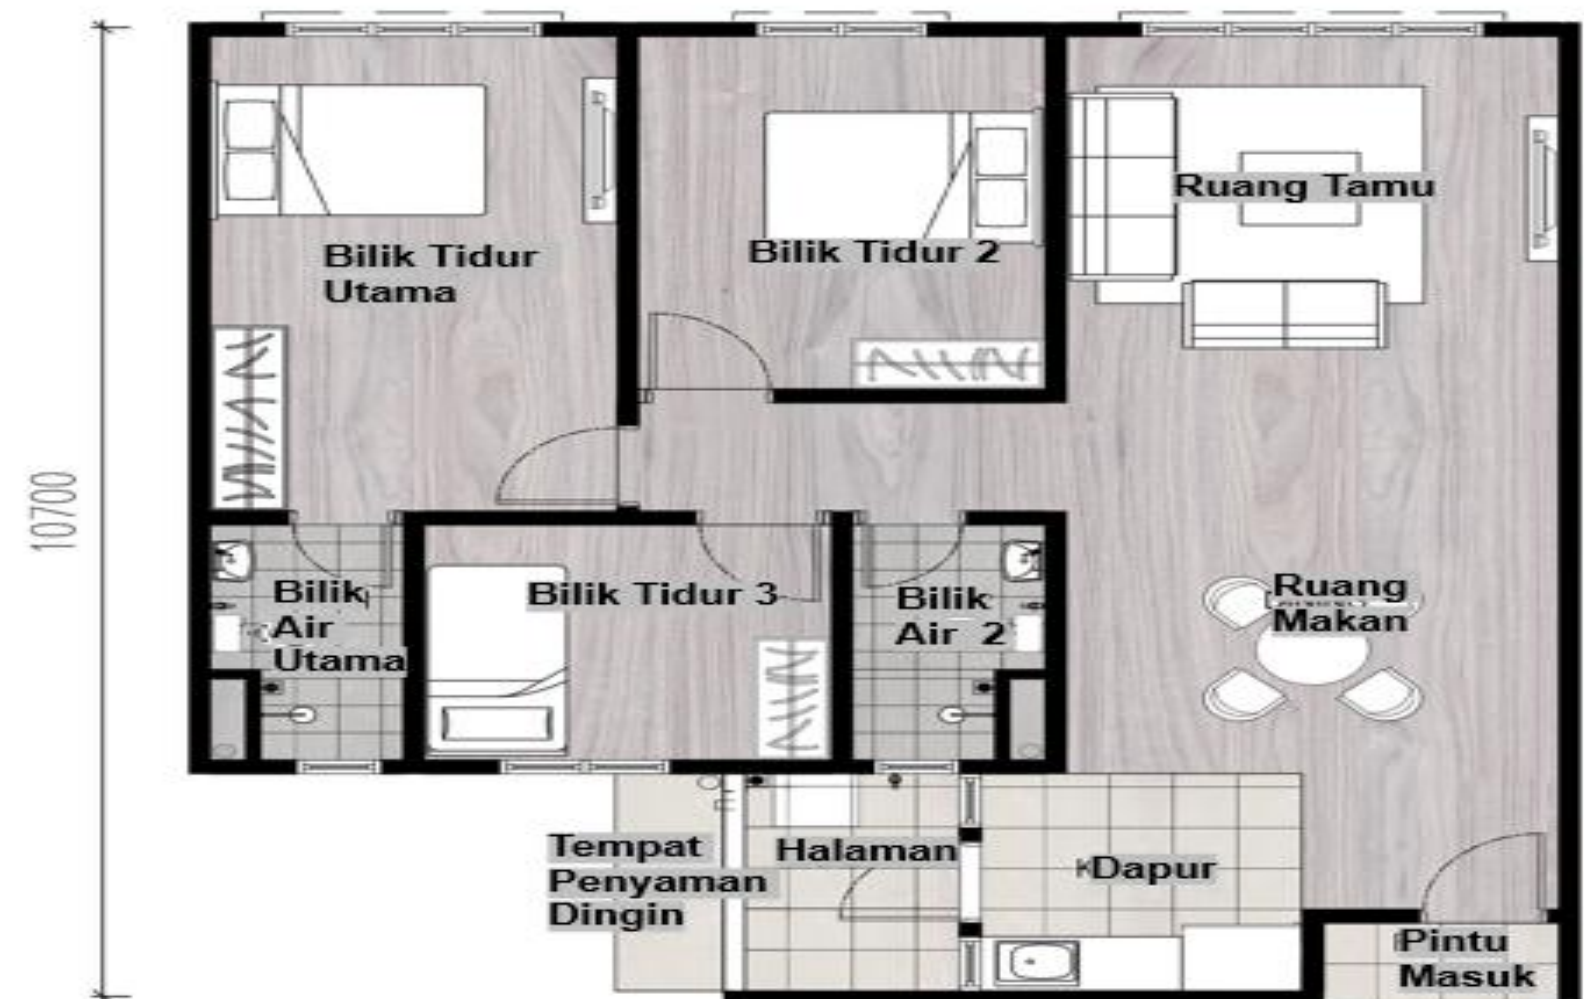

SPESIFIKASI (Jenis E)

Struktur :	Rangka konkrit tetulang	
Dinding :	Dinding konkrit / dinding batu-bata	
Penutup bumbung :	Bumbung logam / konkrit bumbung	
Rangka bumbung :	Kekuda keluli ringan / konkrit tetulang	
Siling :	Bilik Air Lain-lain	Siling Plaster Siling Plaster / Skim Kot
Tingkap :	Semua Tempat	Tingkap kaca berbingkai aluminium
Pintu :	Pintu Utama Lain-lain	Pintu Rintangan Api Pintu rata papan lapis
Loket :	Semua Tempat	Set kunci dan aksesori berkualiti
Kemasan dinding :	Bilik air Dapur Lain-lain	Jubin ke ketinggian siling Jubin hingga 1.5m tinggi Plaster dan cat
Kemasan Lantai :	Dapur & Halaman Bilik Tidur 1 / 2 Ruang Tamu / Ruang Makan Bilik tidur 1 / 2 / 3	Jubin Jubin Lantai SPC Lantai SPC
Kelengkapan Sanitari dan Perpaipan :	Tandas duduk & paip Basin & paip Pancuran air kepala Sinki & paip Kepala paip air (Jemuran)	2 2 2 1 1
Pemasangan Elektrik :	Point lampu Point Kipas 13A saluran keluar soket 15A saluran keluar soket Saluran keluar telefon Point Smartv Point Pemanas air Loceng Pintu serta butang tekan	13 4 20 2 1 1 1 1
Pemasangan Elektrik :	Point penyaman dingin	3
Saluran telekomunikasi dan kabel dalam :	Tiada	

Susunan Pelan Lantai - Tingkat 1-12

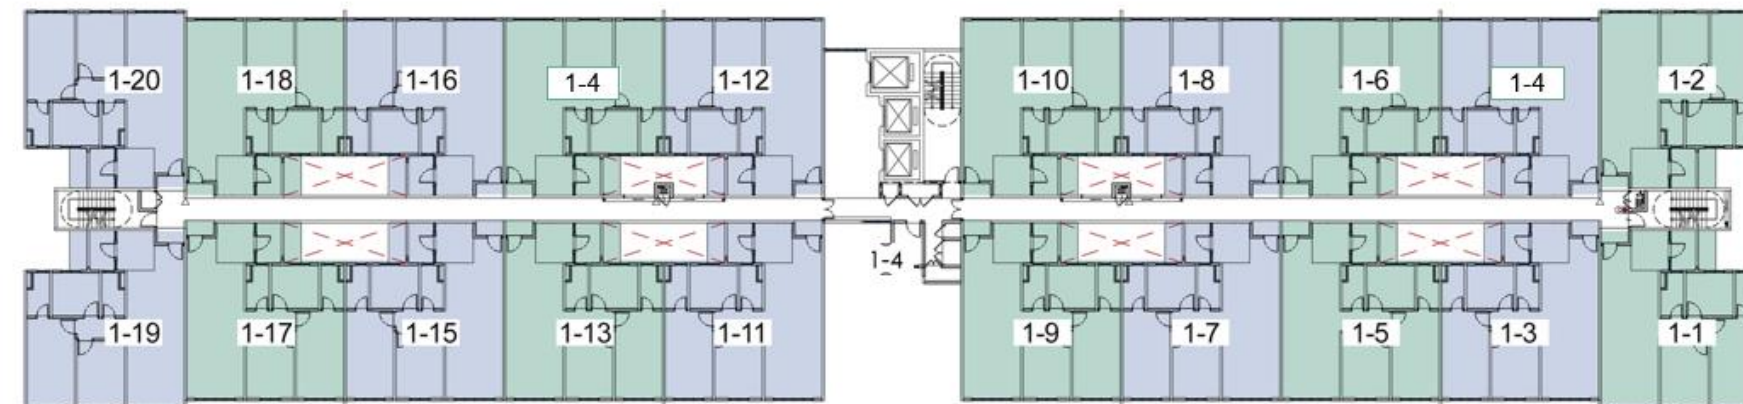

- Jenis A**
- Jenis A1**



selangorku

**Vista Idaman @
Sunway Semenyih**

Kevo Bina Sdn Bhd 200701040106
(798138-D) .

Pemaju :

No.63-1, Pusat Perniagaan Olive Hill,
Jalan BS 1/1,
Taman Bukit Serdang, 43300 Seri
Kembangan, Selangor.

No.Pejabat: 03-89586668
Emel: sales.kevoland@gmail.com

No. Lesen Pemaju :

30443/05-2028/0120(N) .

Tempoh Sah :

03/05/2023 - 02/05/2028 .

No. Permit Iklan & Jualan :

xxxxxxxx

Tempoh Sah :

xxxxxxxx

**Pihak Berkuasa Kelulusan Pelan
Bangunan :**

Majlis Perbandaran Kajang (MPK) .

MPKJ.OSC/A12/3/4-2023Bil.(34) dlm
MPKL2/P/9/2023 .

No. Kelulusan :

**Pemajuan Perumahan Dijangka
siap:**

36 bulan (September 2027)

Bebanan Tanah :

Tiada

Pegangan Tanah :

Hak Milik Kekal .

Jenis Rumah :

Pangsapuri .

Keluasan Tanah :

3.71 ekar .

Jumlah Unit :

260 Unit .

Luas Binaan :

1,000 k.p.s .

Harga Minimum :

RM 275,00.00 .

Harga Maksimum :

RM 275,00.00 .

Sekatan Kepentingan :

Tiada .

“IKLAN INI DILULUSKAN OLEH JABATAN PERUMAHAN NEGARA”