





RESIDENSI MH PLATINUM 3

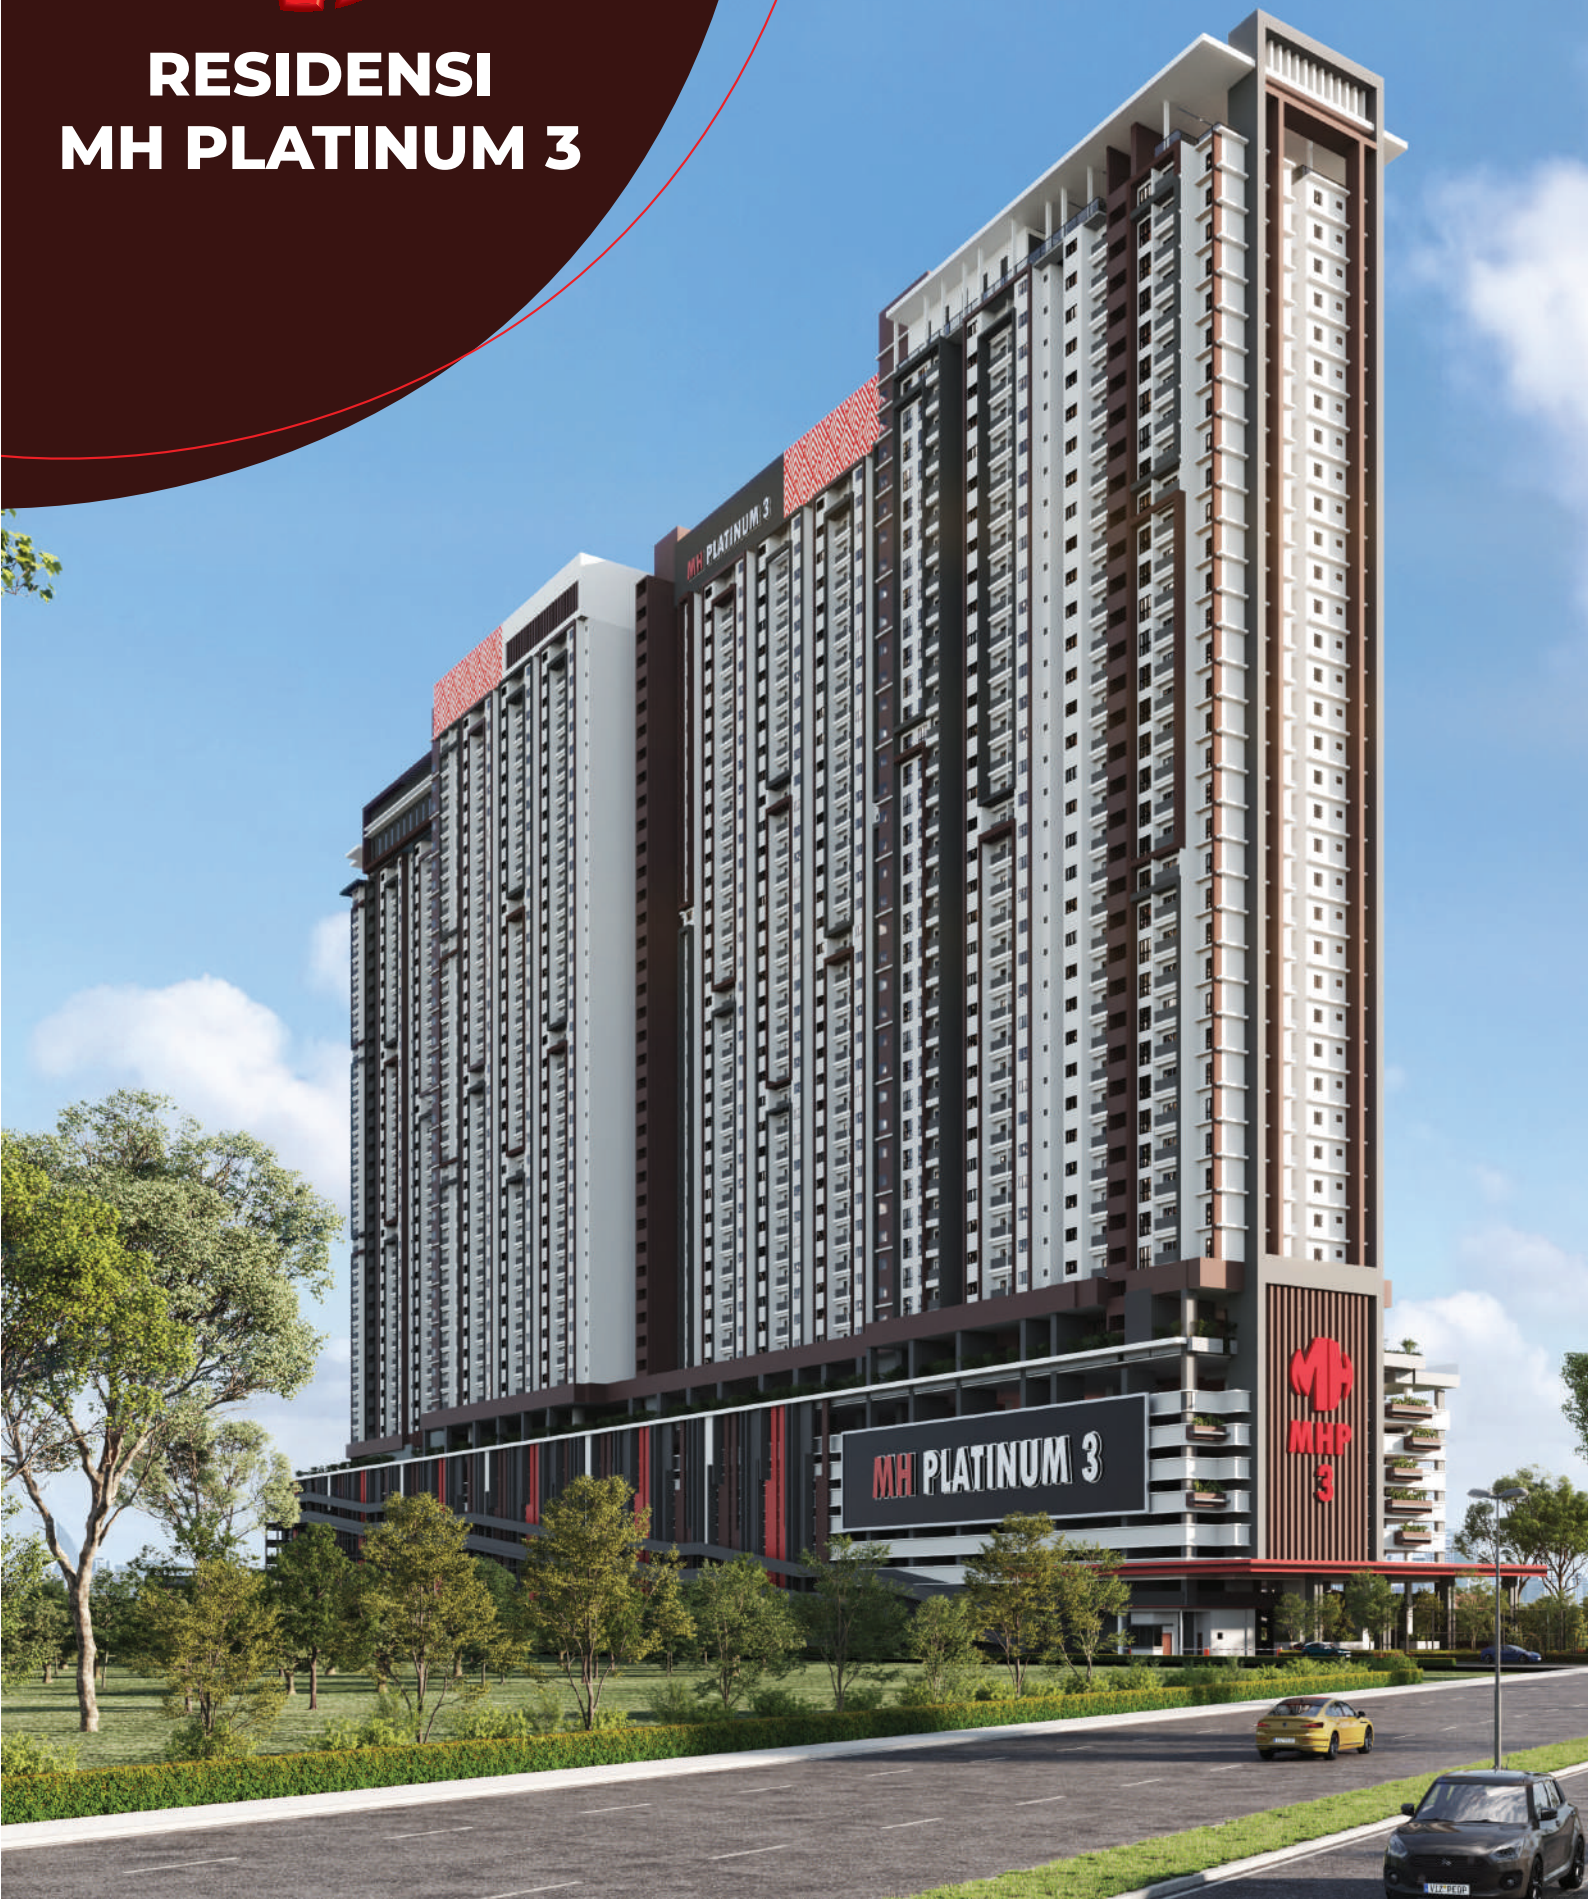

Pelan Lantai


Jenis A

650 kps

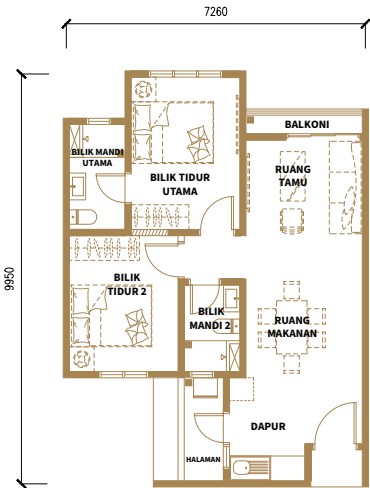


Jenis A (M)

650 kps

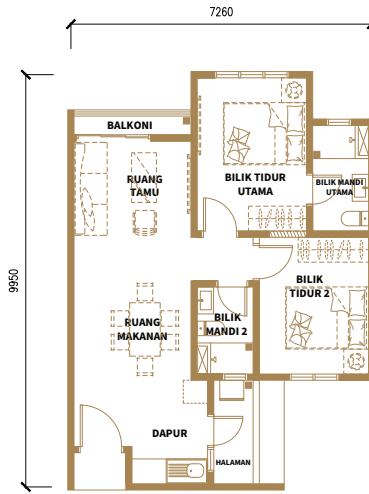


Jenis B

850 kps

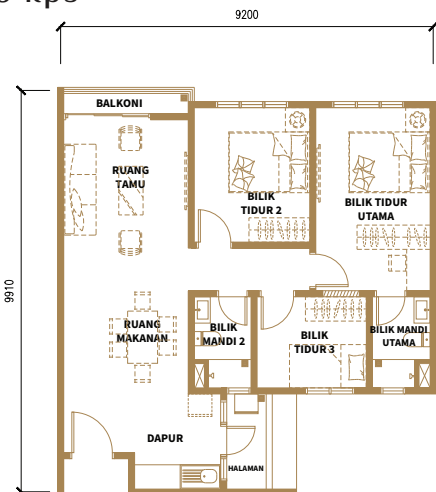


Jenis B (M)

850 kps

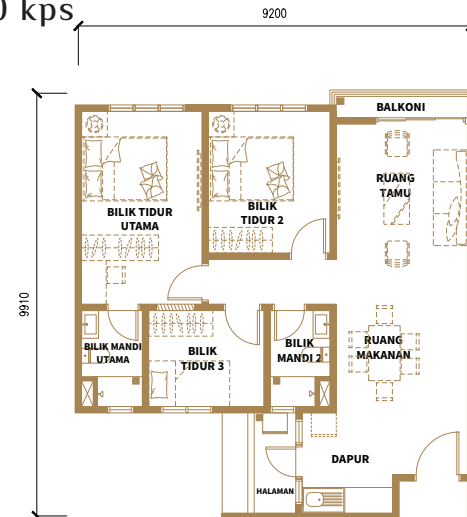


Jenis C

950 kps

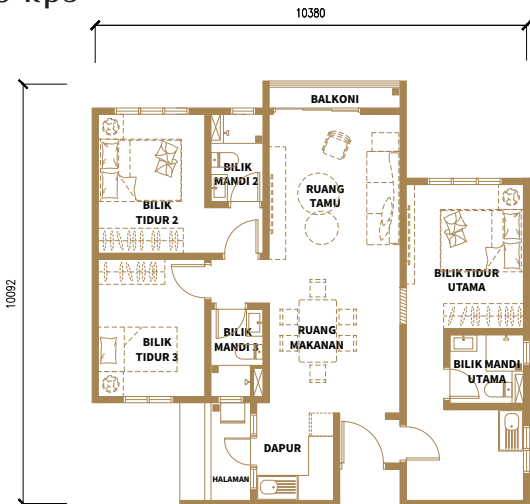


Jenis C (M)

950 kps

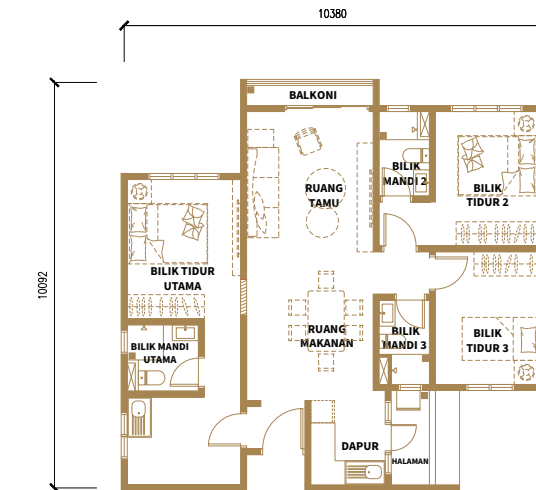

Lokasi

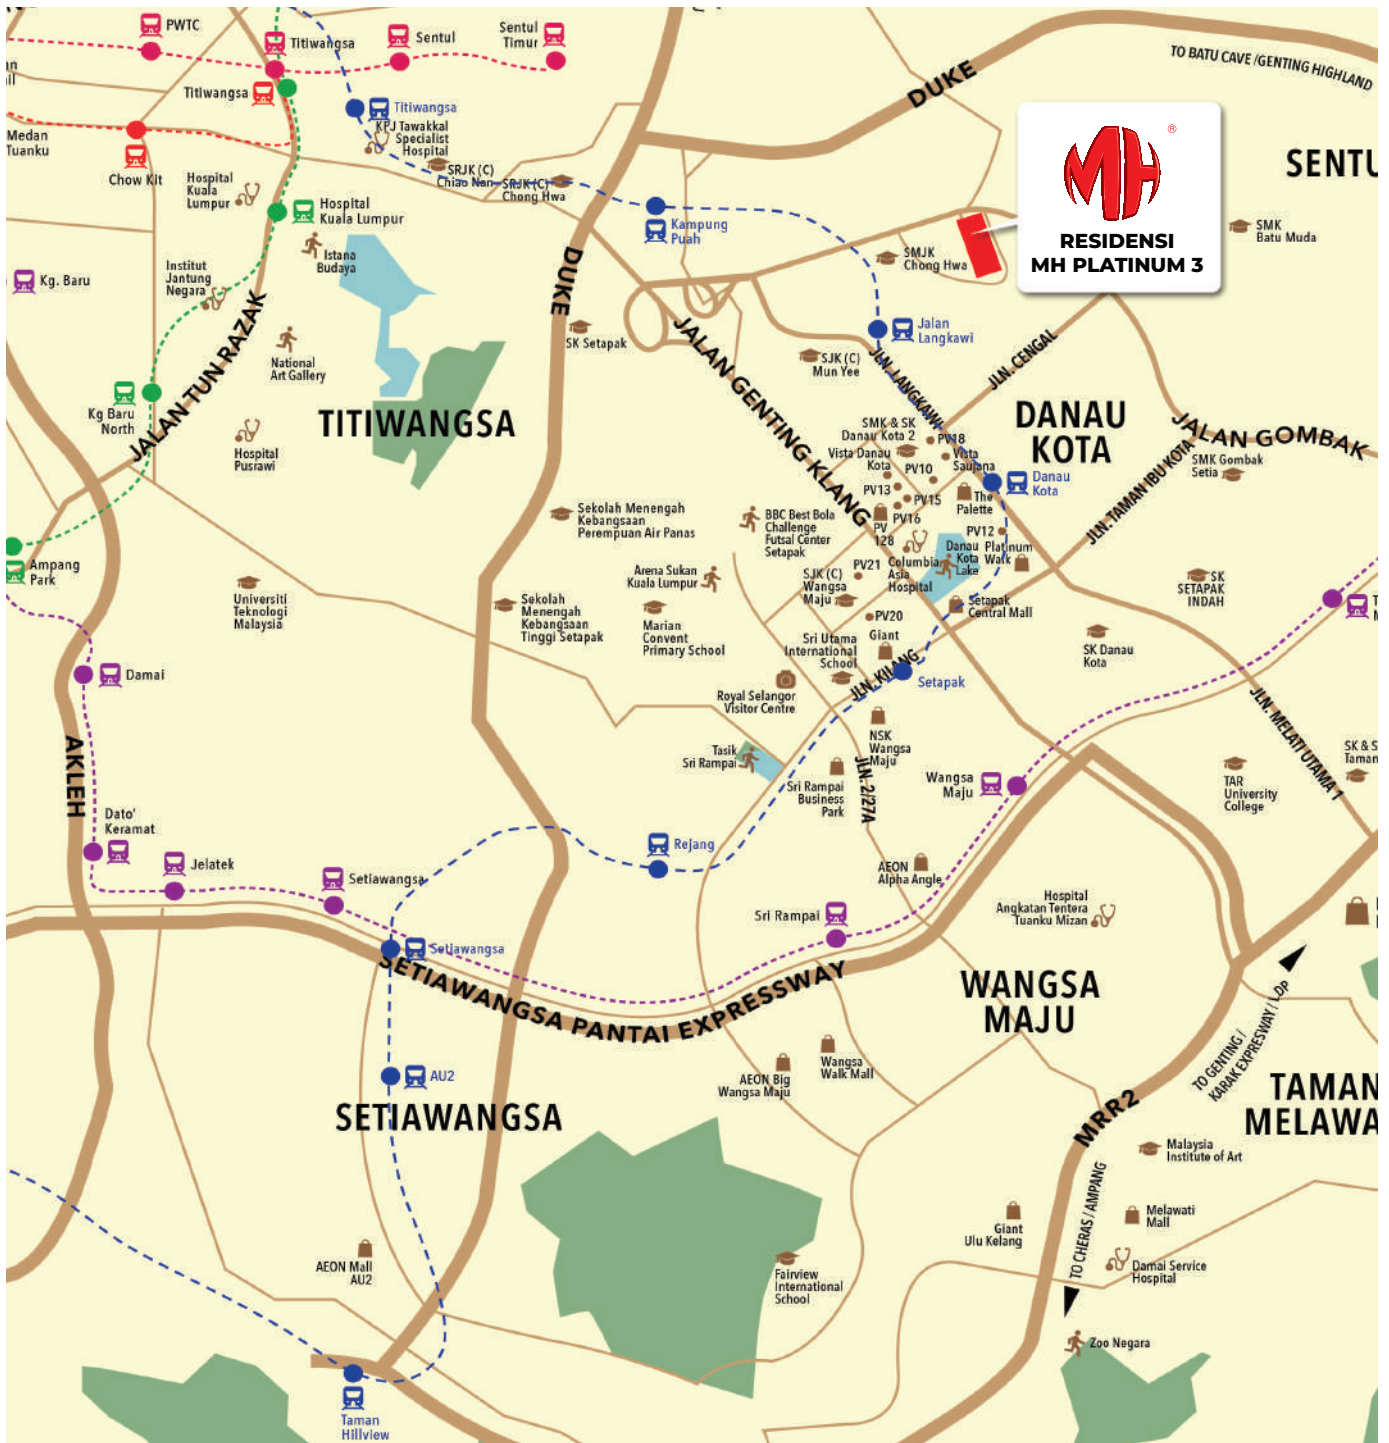

KEDIAMAN EKSKLUSIF

berlokasi di Pusat Bandar Kuala Lumpur

MHP3 Sdn Bhd, pemaju hartanah yang dikenali oleh pembangunan bermutu di sekitar Kuala Lumpur, dengan bangganya memperkenalkan Residensi MH Platinum 3 ia adalah sebuah apartment berkualiti yang terletak di Jalan Gombak dan berdekatan dengan pelbagai kemudahan dan prasarana moden.



Spesifikasi

STRUKTUR	Rangka Konkrit Bertetulang			
DINDING	Bata Batu/Dinding Konkrit / Blok/Panel			
DINDING SELESAI	Jubin Berkualiti	- Dapur 1500mm Tinggi - Semua Bilik Air Tinggi Siling - Skim Kemasan Coat & Cat - Semua Dinding Lain		
LANTAI SELESAI	Jubin Berkualiti	- Ruang Legar / Ruang Tamu / Makan / Bilik Tidur / Dapur / Bilik Mandi / Halaman / Balkoni		
TINGKAP	Tingkap Berbingkai Aluminium Bersalut Serbuk dengan Kaca			
PINTU	Pintu Api / Pintu Kayu / Pintu Siram Papan Lapis / Pintu Kaca Gelongsor Berbingkai Aluminium			
KUNCI	Set Kunci Berkualiti			
SILING KEMASAN	- Skim Coat dengan Cat		- Semua Siling	
	- Semua Siling Plaster Siling dengan Cat		- Semua Bilik Air	
BUMBUNG	Bumbung Konkrit Bertetulang/ Bumbung Decking Logam			
ELEKTRIK	JENIS	A/A(M)	B/B(M)	C/C(M)
SPESIFIKASI	Pencahayaan	13	16	18
	Kipas	2	2	3
	Kuasa	16	18	20
	AC	3	4	4
	Pemanas Air	2	2	3
	DB elektrik	1	1	2
	SMATV	1	1	2
	Loceng Pintu	1	1	1
	Soket Dinding Fiber	1	1	2
SPESIFIKASI	Besen Basuh dengan Paip	2	2	3
SANITARI	Bath Bib Tap	2	2	3
	Bekas simpanan air	2	2	3
	Kepala pancuran	2	2	3
	Pemegang Gulung Kertas	2	2	3
	Sinki Dapur dengan Tap	1	1	2
	Yard Bib Tap	1	1	1

0111 722 6161

MHP3 SDN BHD

MHP3 Sdn Bhd: Lot 25067, Taman Melati Utama, Setapak, 53100 Kuala Lumpur
 Property Sales Gallery: Lot 25079 (PT3657), Jalan 1/23e, Kampung Wira Jaya, 53100 Kuala Lumpur
www.mhplatinum.com.my



Residensi MH Platinum 3 | Nama Pemaju: MHP3 Sdn Bhd | Jenis Kediaman: Pangsapuri Suite | No. Lesen Pemaju: 30581/10-2028/0256(N) | Tempoh Sahlaku: 16/10/2023 – 15/10/2028 | No. Permit Iklan Dan Jualan: Tempoh Sahlaku: | Pelan Bangunan Diluluskan Oleh: Dewan Bandaraya Kuala Lumpur | No. Rujukan: BP U2 OSC 2022 0970 (30) | Pegangan Tanah: Pegangan Bebas | Bebanan Tanah: Public Bank Berhad | Tarikh Pemajuan Perumahan Dijangka Siap: | Bilangan Unit: Blok A (877 unit) – Jenis A/A(M) – 650 kps; Jenis B/B(M) – 850 kps; Jenis C/C(M) – 950 kps | Bilangan Parkir: 1-2 | Block B (811 unit) - Jenis A/A(M) – 650 kps | Jenis B/B(M) – 850 kps; Jenis C/C(M) – 950 kps | Bilangan Parkir: 1-2 | Harga Jualan: Blok A (Min RM414,700.00 – Maks: RM638,550.00); Blok B (min RM414,700.00 – Maks: RM638,550.00) | 5% Diskaun Bumiputera

IKLAN INI TELAH DILULUSKAN OLEH JABATAN PERUMAHAN NEGARA