


HAKMILIK KEKAL



TAMAN ULU MELAKA INDAH



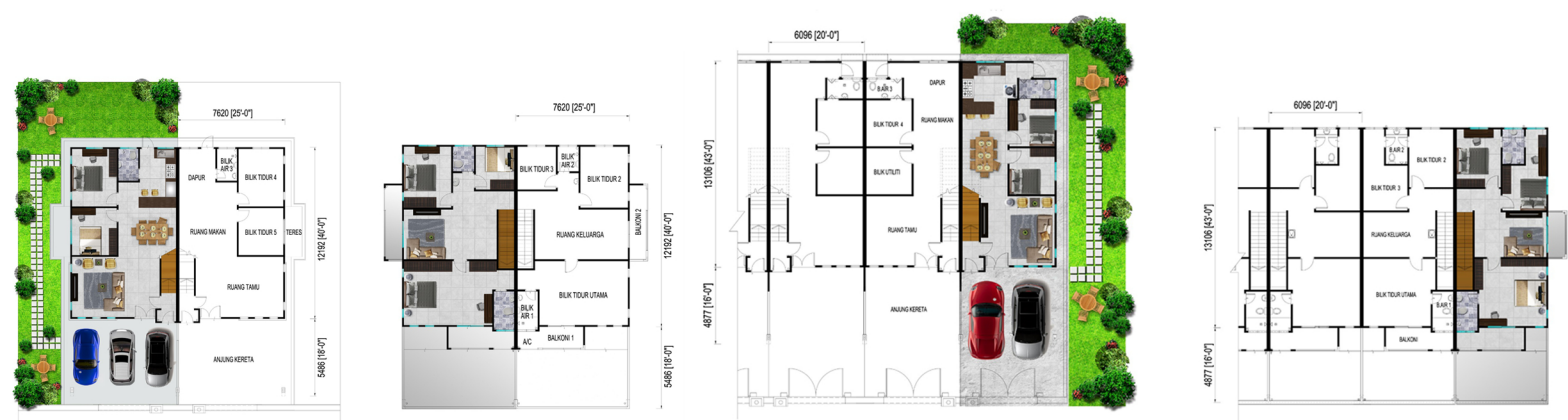

TINGKAT BAWAH (RUMAH BERKEMBAR)

TINGKAT ATAS (RUMAH BERKEMBAR)

RUMAH BERKEMBAR 2 TINGKAT

TINGKAT BAWAH (RUMAH TERES)

TINGKAT ATAS (RUMAH TERES)

RUMAH TERES 2 TINGKAT

SPESIFIKASI

STRUKTUR	: RANGKA KONKRIT TETULANG
DINDING	: DINDING BATU BATA
BUMBUNG	: ATAP GENTING & BUMBUNG RATA KONKRIT TETULANG
SILING	: SILING PLASTER
TINGKAP	: TINGKAP KESMEN BERBINGKAI ALUMINIUM
PINTU	: TINGKAP KACA TOP HUNG BERBINGKAI ALUMINIUM
	: PINTU UTAMA
	: PINTU BILIK UTAMA
	: PINTU KAYU
	: PINTU PAPAN LAPIS & PINTU GELUNGSUR
	: BERBINGKAI ALUMINIUM
	: PINTU BILIK
	: PINTU BILIK AIR
	: PINTU BELAKANG
	: PINTU PAPAN LAPIS
	: PINTU PVC
	: PINTU BESI
KEMASAN LANTAI	: RUANG TAMU/FOYER/MAKAN/DAPUR : JUBIN SERAMIK
	: BILIK UTILITI : JUBIN SERAMIK
	: BILIK AIR : JUBIN SERAMIK
	: BILIK TIDUR : JUBIN SERAMIK
	: TANGGA : JUBIN SERAMIK
	: RUANG KELUARGA : JUBIN SERAMIK
	: BALKONI : JUBIN SERAMIK
	: LAIN-LAIN : LEPAAAN SIMEN
KEMASAN DINDING	: BILIK AIR 1 : JUBIN SERAMIK HINGGA PARAS SILING
	: BILIK AIR 2 & 3 : JUBIN SERAMIK HINGGA PARAS SILING
	: LAIN-LAIN : CAT DINDING
KELENGKAPAN SANITARI	: BASIN BASUH TANGAN : 4 UNIT
	: TANDAS DUDUK : 3 UNIT
	: SINKI DAPUR ALUMINIUM : 1 UNIT
	: PENYIRAM MANDI : 3 UNIT
	: TANGKI AIR (JENIS POLY TANK) : 1 UNIT
KELENGKAPAN ELEKTRIK	: PUNCA LAMPU : 32 UNIT
	: PUNCA KIPAS : 8 UNIT
	: PUNCA SOKET 13 AMP : 18 UNIT
	: PUNCA PENGHAWA DINGIN : 6 UNIT
	: PUNCA TELEVISYEN : 2 UNIT
	: PUNCA FIBER : 1 UNIT
PINTU PAGAR & PAGAR	: PINTU PAGAR BESI : 5' TINGGI
CAT	: PAGAR CHAIN LINK : 5' TINGGI
	: CAT YANG DILULUSKAN OLEH SIRIM

WANG DENG MARKETING SDN BHD^(1021581-V)
42A, JALAN PERNIAGAAN SERI JURU 1, PUSAT PERNIAGAAN SERI JURU,
14100 SIMPANG AMPAT, PULAU PINANG.

04-508 4588