

TAMAN KERAMAT INDAH



1 UNIT
RUMAH ZERO LOT BANGLO 2 TINGKAT (JENIS 'ZL2')
HARGA
RM 602,000

Sila Hubungi Kami :

 **TEL NO : 09-2966668**

PEMAJU :

PEMBANGUNAN ELEGAN RAPI SDN. BHD.
(PANANTARA SDN. BHD.)

F-83, Tingkat 1, Jalan Tengku Ismail, 28000 Temerloh,
Pahang Darul Makmur.
Email : panantara@gmail.com



SPEKIFIKASI

STRUKTUR

Rangka Konkrit Bertulang

BUMBUNG

Kepingan Metal Deck

RANGKA BUMBUNG

Besi

DINDING

Batu Bata

SILING

Plaster Siling di Ruang Tamu, Ruang Makan,Bilik Tidur,Ruang Keluarga,Dapur,Tandas dan Teres
Konkrik Slab (With Skim Coat) di Tempat Letak Kereta (Car Porch)

TINGKAP

Kaca berbingkai Aluminium Gelap

PINTU

Pintu Depan	Pintu Kayu
Pintu Sisi Bawah & Atas	Gelungsur Kaca Berbingkai Aluminium

Bilik Tidur & Utiliti	Pintu Kayu
Dapur	Pintu Panel
Tandas	Pintu PVC

KEMASAN LANTAI

Jubin Seramik di Ruang Tamu,Ruang Makan,Bilik Tidur,Ruang Keluarga,Dapur ,Tandas,Teres,Beranda dan Tangga
Lepaan Simen di ruang lain

KEMASAN DINDING

Jubin Seramik setinggi 1.6 Meter untuk Dapur dan Tandas.

KEMASAN KEBERSIHAN



Tandas Duduk	4 Unit
Pancur Mandi	4 Unit
Basin Cuci Tangan	1 Unit
Singki Dapur Aluminium 1 Mangkuk	1 Unit
Pili Air	5 Unit

PENDAWAIAN ELEKTRIK

Mata Lampu	18 Unit
Mata Lampu 2 Hala	1 Unit
mata Lampu 13 AMPT	9 Unit
Mata Kipas	7 Unit
Tiga Fasa Papan Suis L/D MC/LECB Plastic Fuse Box	1 Set

PAGAR

Pagar dawai Setinggi 1.5 Meter Dan Pintu Pagar

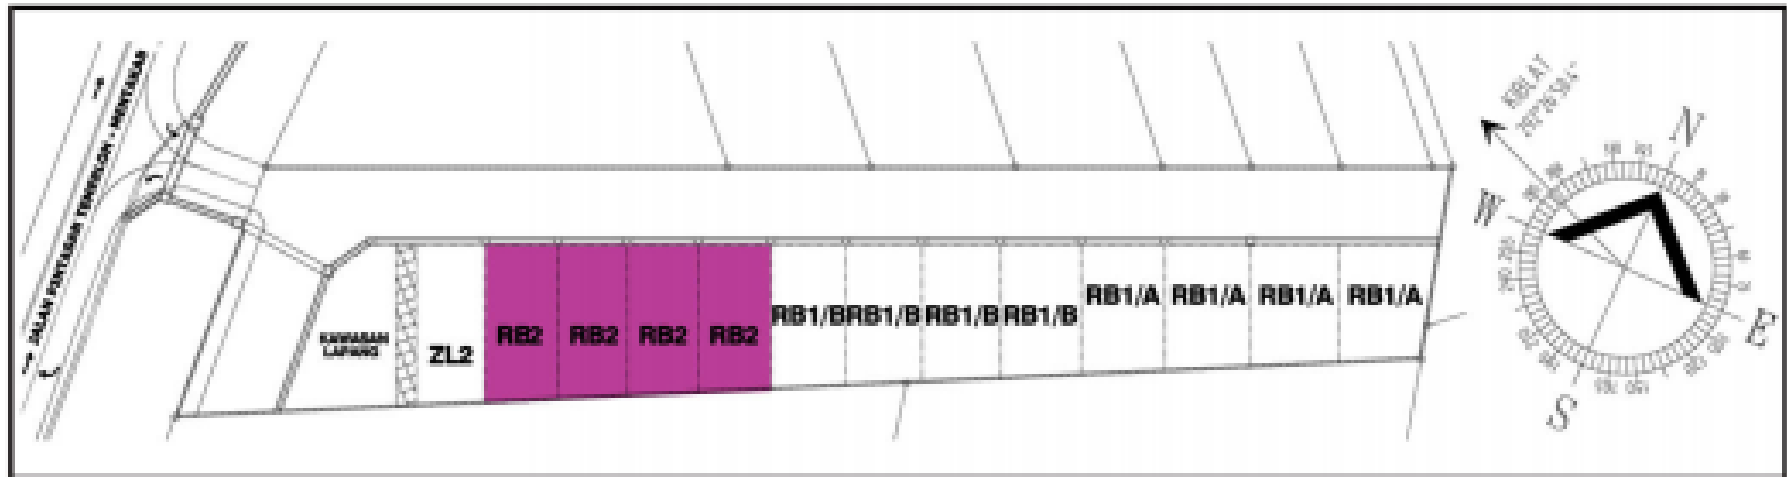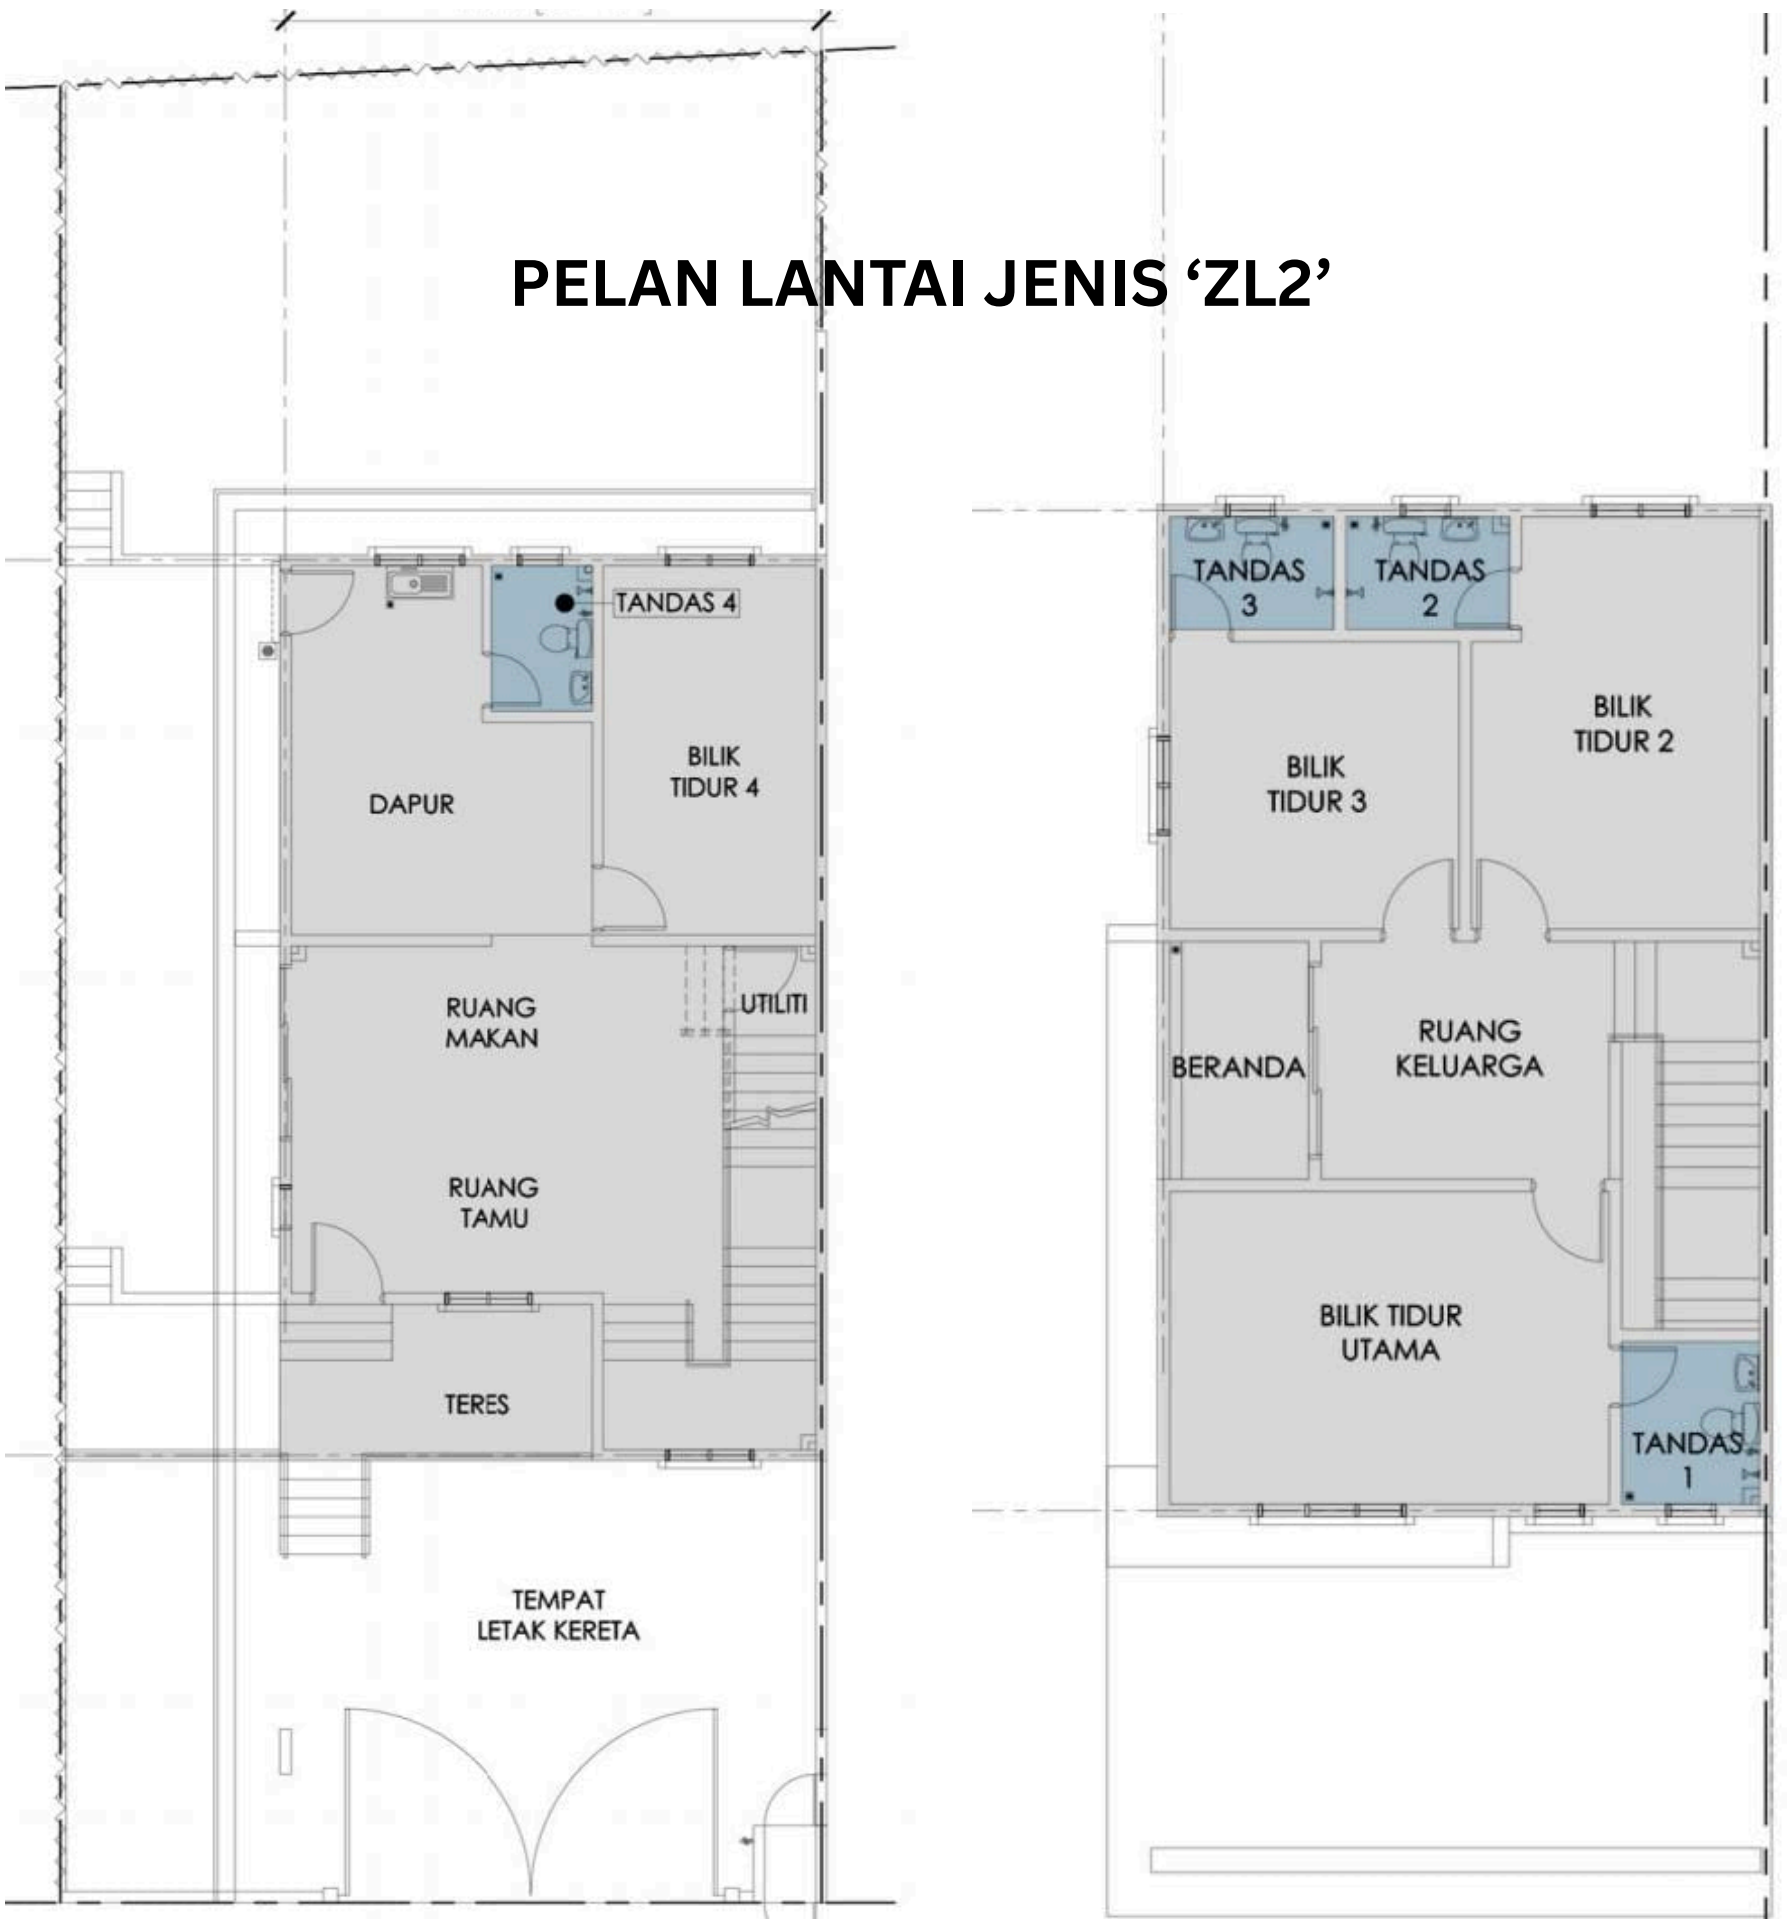

PELAN LOKASI



IKLAN INI TELAH DILULUSKAN OLEH JABATAN PERUMAHAN NEGARA
MAKLUMAT PEMAJU BOLEH DI SEMAK DI PORTAL TEDUH.KPKT.GOV.MY

NAMA PEMAJU : Pembangunan Elegan Rapi Sdn Bhd
ALAMAT : F-83, Tingkat 1, Jalan tengku Ismail, 28000 Temerloh Pahang.
NO. LESEN PEMAJU : 30638/12-2028/0313(N)
TEMPOH SAH LESEN : 08/12/2023 - 07/12/2028
PIHAK MELULUSKAN : Majlis Perbandaran Temerloh

NO. PERMIT IKLAN & JUALAN :
TEMPOH SAH PERMIT IKLAN :
NO. RUJUKAN PELAN : BIL.(10)DLM.MPT 10/2/4096
TARIKH DIJANGKA SIAP : Disember 2028
STATUS TANAH : Pegangan Bebas
JENIS PEGANGAN/HAK MILIK : Kekal (Rizab Melayu)

TAMAN KERAMAT INDAH



4 UNIT

RUMAH BERKEMBAR 2 TINGKAT (JENIS 'RB2')

HARGA MINIMUM
RM 594,100

HARGA MAKSIMUM
RM 599,700

Sila Hubungi Kami :



TEL NO : 09-2966668

PEMAJU :

PEMBANGUNAN ELEGAN RAPI SDN. BHD.
(PANANTARA SDN. BHD.)

F-83, Tingkat 1, Jalan Tengku Ismail, 28000 Temerloh,
Pahang Darul Makmur.
Email : panantara@gmail.com



SPEKIFIKASI

STRUKTUR

Rangka Konkrit Bertulang

BUMBUNG

Kepingan Metal Deck

RANGKA BUMBUNG

Besi

DINDING

Batu Bata

SILING

Plaster Siling di Ruang Tamu, Ruang Makan,Bilik Tidur,Ruang Keluarga,Dapur,Tandas dan Teres
Konkrik Slab (With Skim Coat) di Tempat Letak Kereta (Car Porch)

TINGKAP

Kaca berbingkai Aluminium Gelap

PINTU

Pintu Depan	Pintu Kayu
Pintu Sisi Bawah & Atas	Gelungsur Kaca Berbingkai Aluminium

Bilik Tidur & Utiliti	Pintu Kayu
Dapur	Pintu Panel
Tandas	Pintu PVC

KEMASAN LANTAI

Jubin Seramik di Ruang Tamu,Ruang Makan,Bilik Tidur,Ruang Keluarga,Dapur ,Tandas,Teres,Beranda dan Tangga
Lepaan Simen di ruang lain

KEMASAN DINDING

Jubin Seramik setinggi 1.6 Meter untuk Dapur dan Tandas.

KEMASAN KEBERSIHAN


Tandas Duduk	4 Unit
Pancur Mandi	4 Unit
Basin Cuci Tangan	1 Unit
Singki Dapur Aluminium 1 Mangkuk	1 Unit
Pili Air	5 Unit

PENDAWAIAN ELEKTRIK

Mata Lampu	18 Unit
Mata Lampu 2 Hala	1 Unit
mata Lampu 13 AMPT	9 Unit
Mata Kipas	7 Unit
Tiga Fasa Papan Suis L/D MC/LECB Plastic Fuse Box	1 Set

PAGAR

Pagar dawai Setinggi 1.5 Meter Dan Pintu Pagar

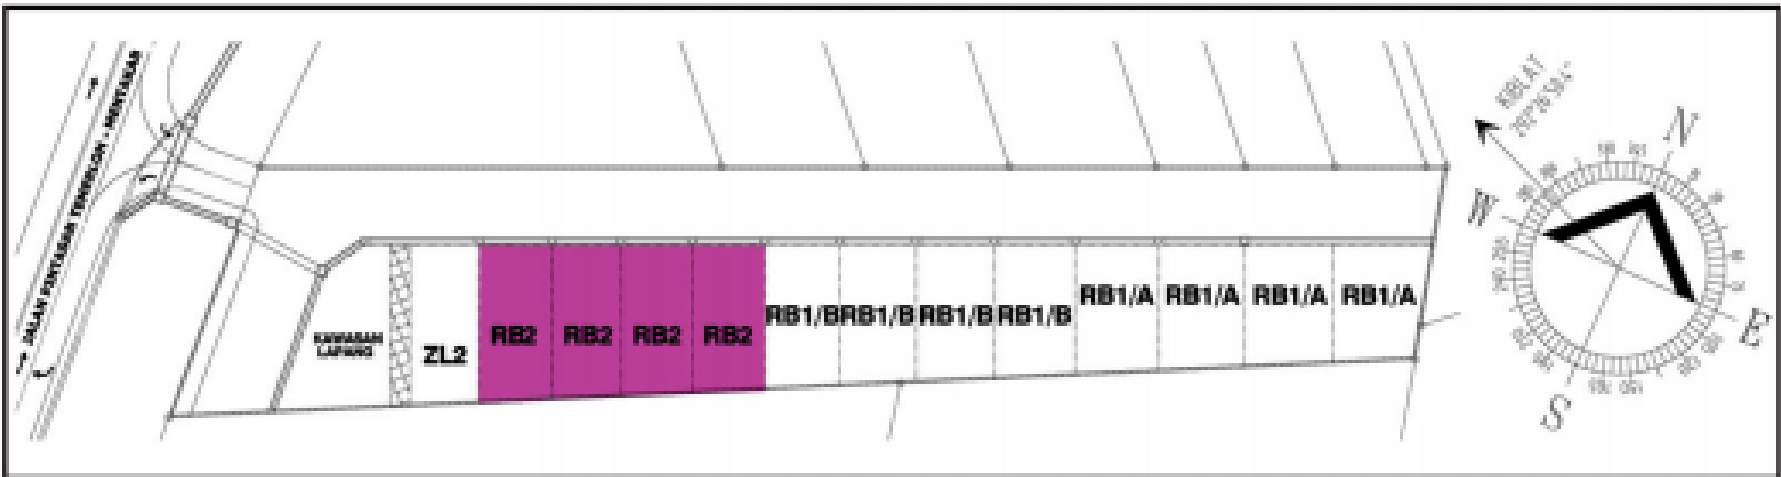

PELAN LOKASI



IKLAN INI TELAH DILULUSKAN OLEH JABATAN PERUMAHAN NEGARA
MAKLUMAT PEMAJU BOLEH DI SEMAK DI PORTAL TEDUH.KPKT.GOV.MY

NAMA PEMAJU : Pembangunan Elegan Rapi Sdn Bhd
ALAMAT : F-83, Tingkat 1, Jalan tengku Ismail, 28000 Temerloh Pahang.
NO. LESEN PEMAJU : 30638/12-2028/0313(N)
TEMPOH SAH LESEN : 08/12/2023 - 07/12/2028
PIHAK MELULUSKAN : Majlis Perbandaran Temerloh

NO. PERMIT IKLAN & JUALAN :
TEMPOH SAH PERMIT IKLAN :
NO. RUJUKAN PELAN : BIL.(10)DLM.MPT 10/2/4096
TARIKH DIJANGKA SIAP : Disember 2028
STATUS TANAH : Pegangan Bebas
JENIS PEGANGAN/HAK MILIK : Kekal (Rizab Melayu)

TAMAN KERAMAT INDAH



4 UNIT

RUMAH BERKEMBAR 1 TINGKAT (JENIS 'RB1/A')

HARGA MINIMUM
RM 356,000

HARGA MAKSIMUM
RM 392,200

Sila Hubungi Kami :



TEL NO : 09-2966668

PEMAJU :

PEMBANGUNAN ELEGAN RAPI SDN. BHD.
(PANANTARA SDN. BHD.)

F-83, Tingkat 1, Jalan Tengku Ismail, 28000 Temerloh,
Pahang Darul Makmur.
Email : panantara@gmail.com



SPESIFIKASI

STRUKTUR
Rangka Konkrit Bertulang

BUMBUNG
Kepingan *Metal Deck*

RANGKA BUMBUNG
Besi

DINDING
Batu Bata

SILING
Plaster Siling di Ruang Tamu, Ruang Makan,Bilik Tidur,Ruang Keluarga,Dapur,Tandas dan Teres Konkrik Slab (With Skim Coat) di Tempat Letak Kereta (Car Porch)

TINGKAP
Kaca berbingkai Aluminium Gelap

PINTU
Pintu Depan Pintu Kayu
Pintu Sisi Bawah & Atas Gelungsur Kaca Berbingkai Aluminium

Bilik Tidur & Utiliti Pintu Kayu
Dapur Pintu Panel
Tandas Pintu PVC



KEMASAN LANTAI
Jubin Seramik di Ruang Tamu,Ruang Makan,Bilik Tidur,Ruang Keluarga,Dapur ,Tandas,Teres,Beranda dan Tangga Lepaan Simen di ruang lain

KEMASAN DINDING
Jubin Seramik setinggi 1.6 Meter untuk Dapur dan Tandas.


KEMASAN KEBERSIHAN
Tandas Duduk 2 Unit
Pancur Mandi 2 Unit
Basin Cuci Tangan 2 Unit
Singki Dapur Aluminium 1 Mangkuk 3 Unit
Pili Air 1 Unit

PENDAWAIAN ELEKTRIK
Mata Lampu 13 Unit
mata Lampu 13 AMPT 8 Unit
Mata Kipas 5 Unit
Tiga Fasa Papan Suis L/D MC/LECB *Plastic Fuse Box* 1 Set

PAGAR
Pagar dawai Setinggi 1.5 Meter Dan Pintu Pagar

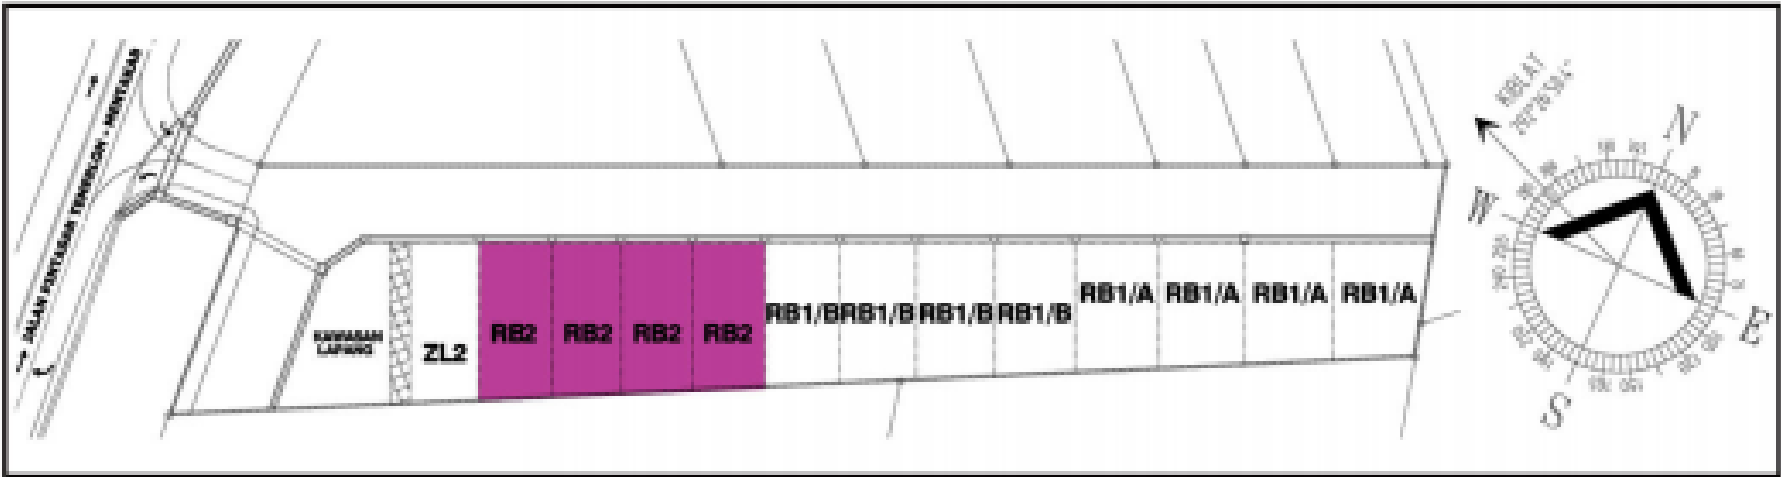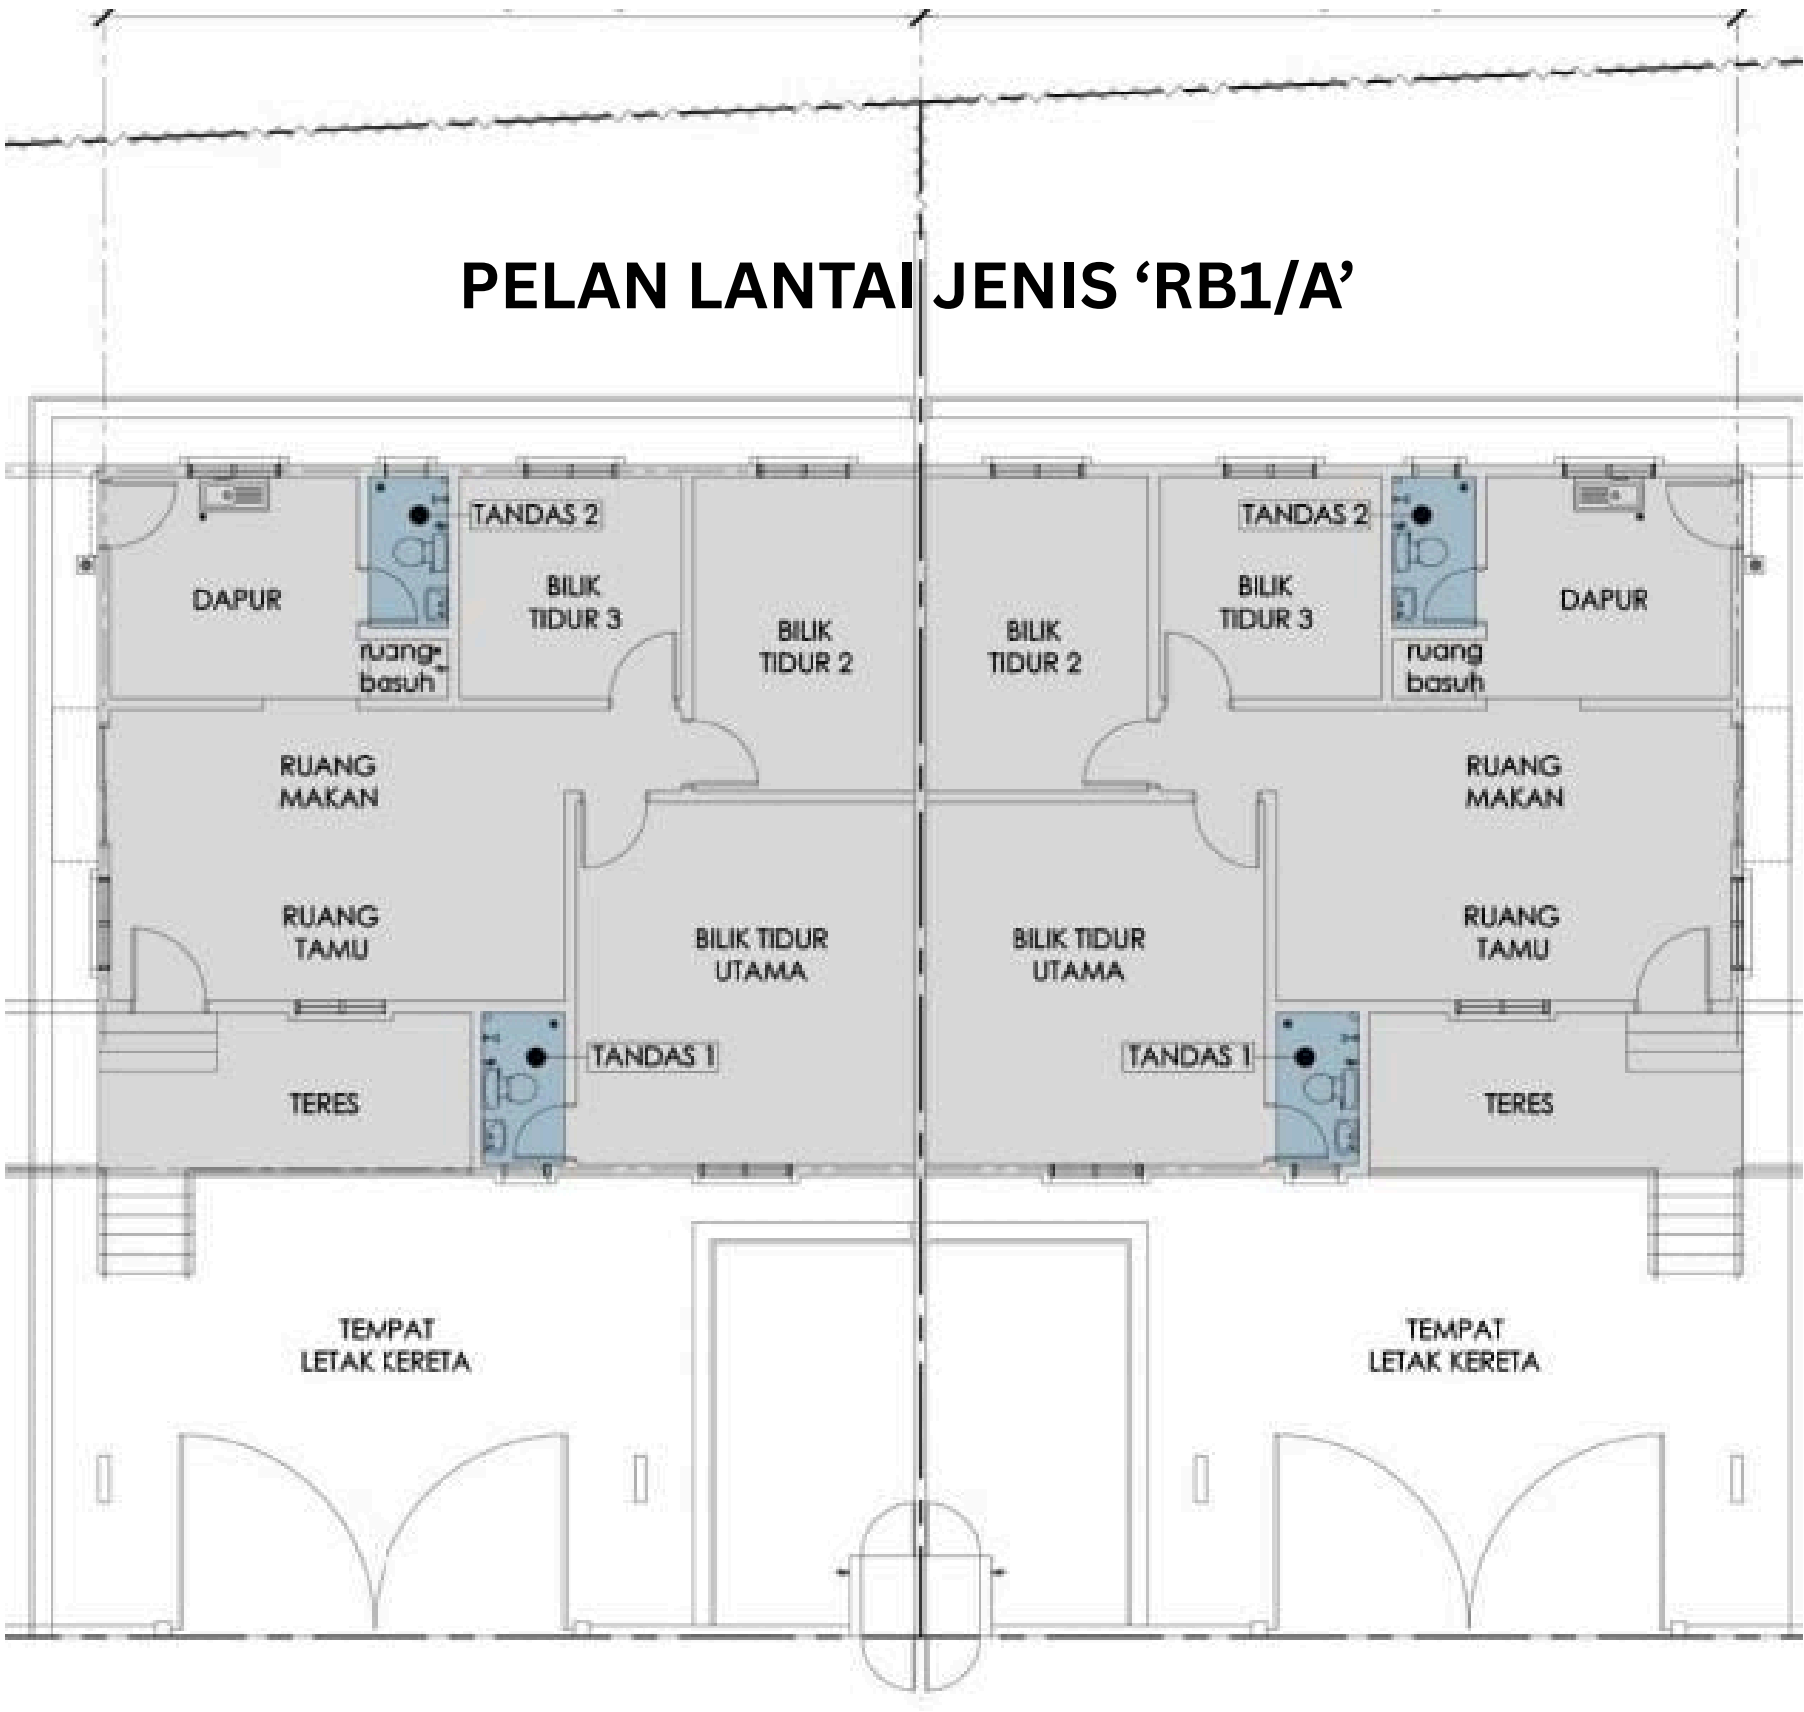

PELAN LOKASI

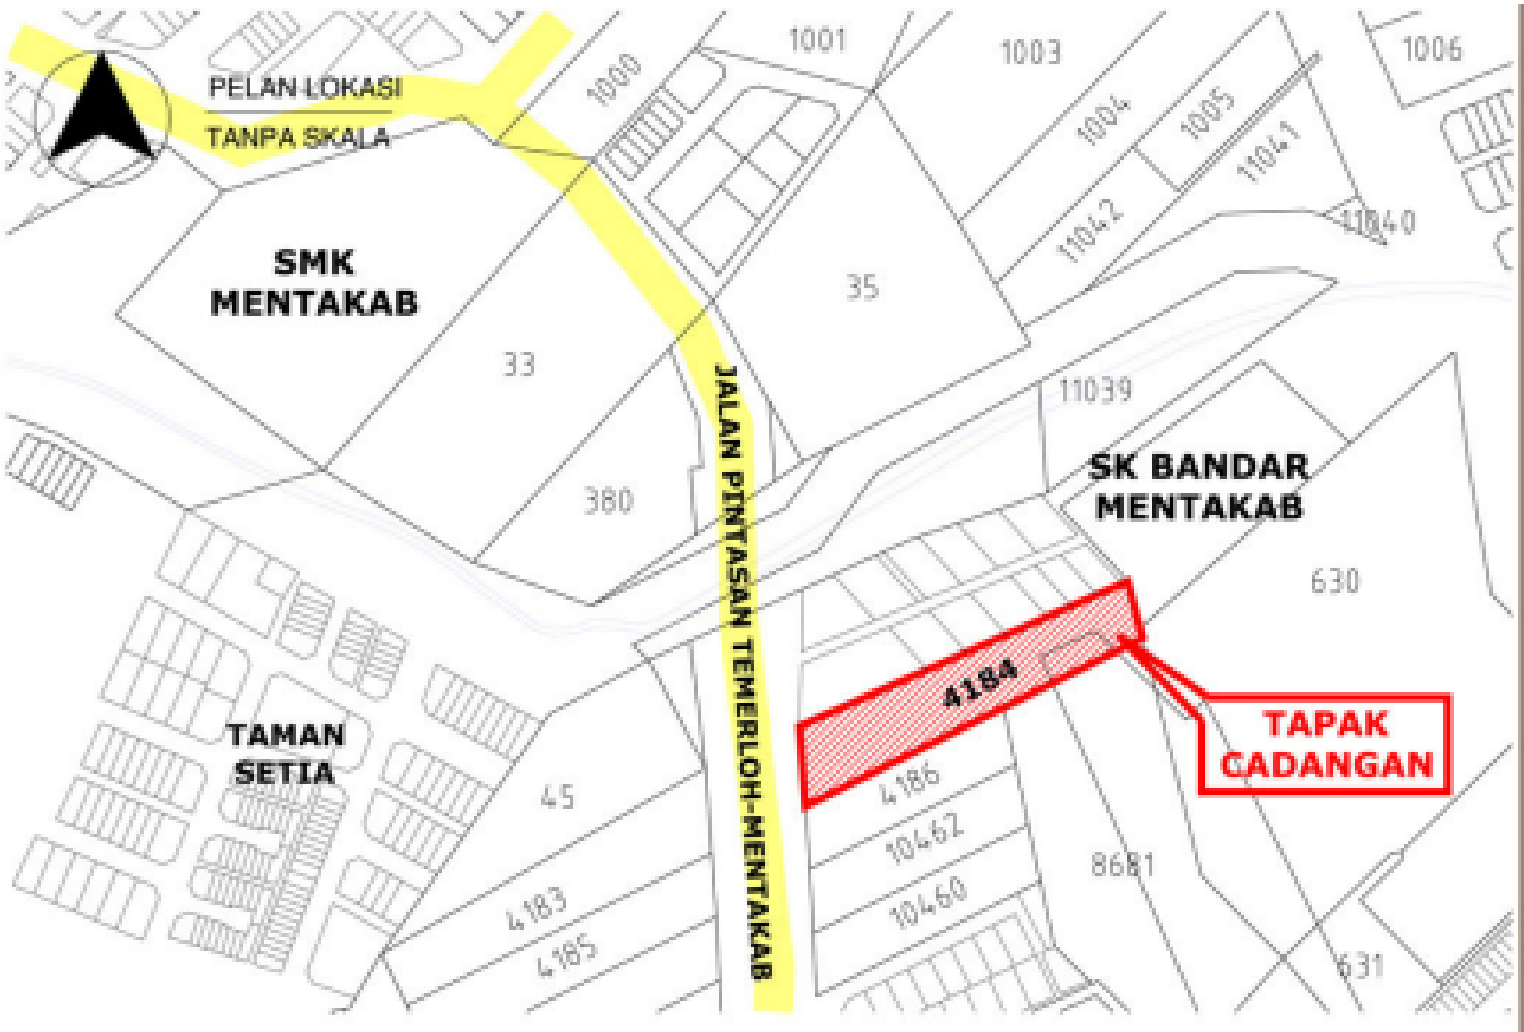

**IKLAN INI TELAH DILULUSKAN OLEH JABATAN PERUMAHAN NEGARA
MAKLUMAT PEMAJU BOLEH DI SEMAK DI PORTAL TEDUH.KPKT.GOV.MY**

NAMA PEMAJU : Pembangunan Elegan Rapi Sdn Bhd
ALAMAT : F-83, Tingkat 1, Jalan tengku Ismail, 28000 Temerloh Pahang.
NO. LESEN PEMAJU : 30638/12-2028/0313(N)
TEMPOH SAH LESEN : 08/12/2023 - 07/12/2028
PIHAK MELULUSKAN : Majlis Perbandaran Temerloh

NO. PERMIT IKLAN & JUALAN :
TEMPOH SAH PERMIT IKLAN :
NO. RUJUKAN PELAN : BIL.(10)DLM.MPT 10/2/4096
TARIKH DIJANGKA SIAP : Disember 2028
STATUS TANAH : Pegangan Bebas
JENIS PEGANGAN/HAK MILIK : Kekal (Rizab Melayu)

TAMAN KERAMAT INDAH



4 UNIT

RUMAH BERKEMBAR 1 TINGKAT (JENIS 'RB1/B')

HARGA MINIMUM
RM 352,300

HARGA MAKSIMUM
RM 360,000

Sila Hubungi Kami :

 **TEL NO : 09-2966668**

PEMAJU :

PEMBANGUNAN ELEGAN RAPI SDN. BHD.
(PANANTARA SDN. BHD.)

F-83, Tingkat 1, Jalan Tengku Ismail, 28000 Temerloh,
Pahang Darul Makmur.
Email : panantara@gmail.com



SPESIFIKASI

STRUKTUR

Rangka Konkrit Bertulang

BUMBUNG

Kepingan Metal Deck

RANGKA BUMBUNG

Besi

DINDING

Batu Bata

SILING

Plaster Siling di Ruang Tamu, Ruang Makan,Bilik Tidur,Ruang Keluarga,Dapur,Tandas dan Teres
Konkrik Slab (With Skim Coat) di Tempat Letak Kereta (Car Porch)

TINGKAP

Kaca berbingkai Aluminium Gelap

PINTU

Pintu Depan	Pintu Kayu
Pintu Sisi Bawah & Atas	Gelungsur Kaca Berbingkai Aluminium

Bilik Tidur & Utiliti	Pintu Kayu
Dapur	Pintu Panel
Tandas	Pintu PVC

KEMASAN LANTAI

Jubin Seramik di Ruang Tamu,Ruang Makan,Bilik Tidur,Ruang Keluarga,Dapur ,Tandas,Teres,Beranda dan Tangga
Lepaan Simen di ruang lain

KEMASAN DINDING

Jubin Seramik setinggi 1.6 Meter untuk Dapur dan Tandas.

KEMASAN KEBERSIHAN



Tandas Duduk	2 Unit
Pancur Mandi	2 Unit
Basin Cuci Tangan	2 Unit
Singki Dapur Aluminium 1 Mangkuk	3 Unit
Pili Air	1 Unit

PENDAWAIAN ELEKTRIK

Mata Lampu	12 Unit
mata Lampu 13 AMPT	7 Unit
Mata Kipas	5 Unit
Tiga Fasa Papan Suis L/D	
MC/LECB Plastic Fuse Box	1 Set

PAGAR

Pagar dawai Setinggi 1.5 Meter Dan Pintu Pagar

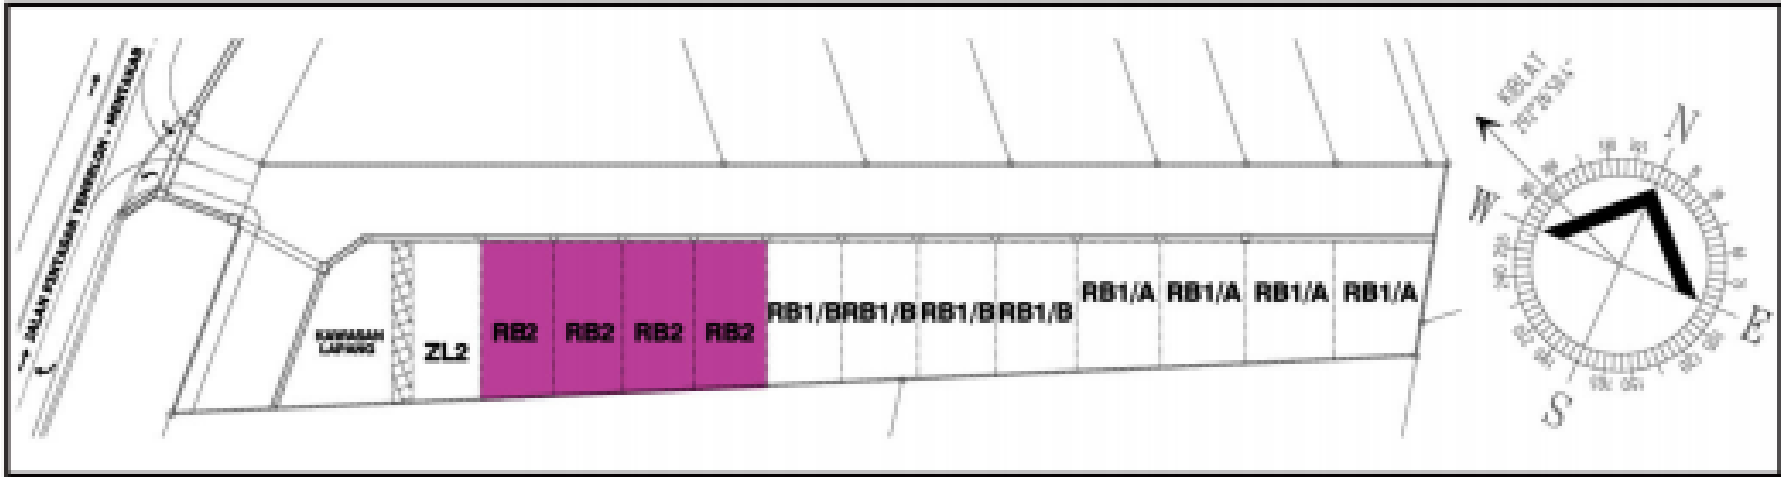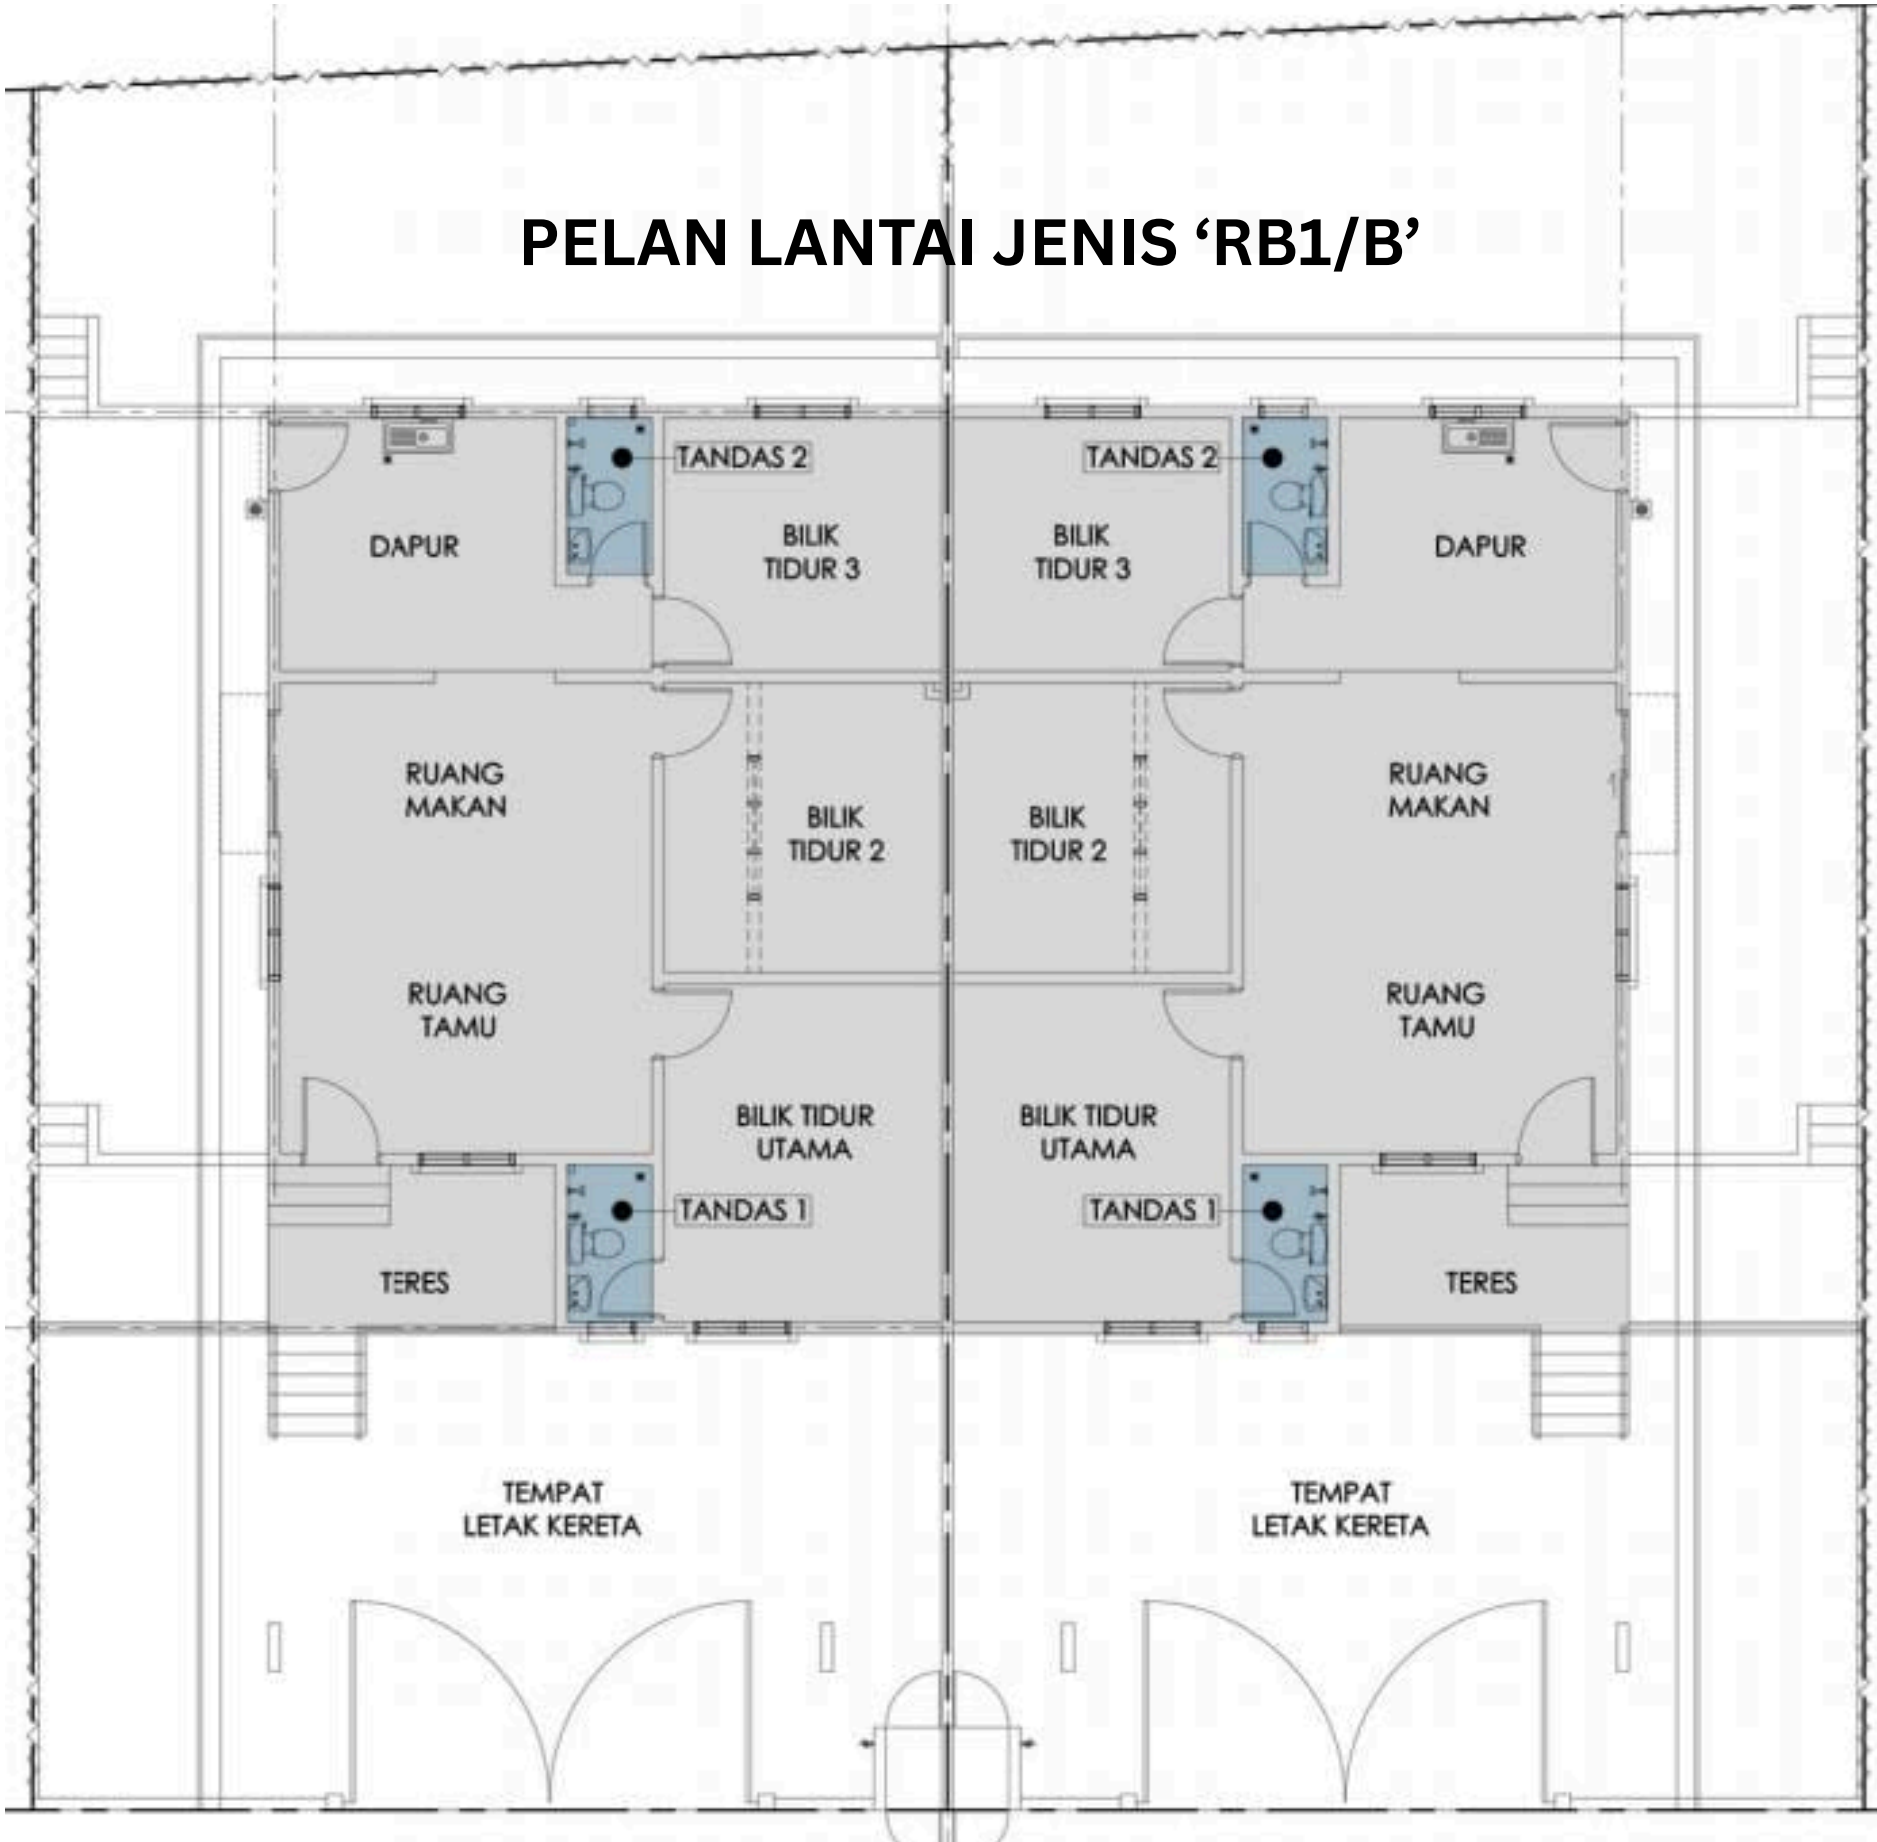

PELAN LOKASI



IKLAN INI TELAH DILULUSKAN OLEH JABATAN PERUMAHAN NEGARA
MAKLUMAT PEMAJU BOLEH DI SEMAK DI PORTAL TEDUH.KPKT.GOV.MY

NAMA PEMAJU : Pembangunan Elegan Rapi Sdn Bhd
ALAMAT : F-83, Tingkat 1, Jalan tengku Ismail, 28000 Temerloh Pahang.
NO. LESEN PEMAJU : 30638/12-2028/0313(N)
TEMPOH SAH LESEN : 08/12/2023 - 07/12/2028
PIHAK MELULUSKAN : Majlis Perbandaran Temerloh

NO. PERMIT IKLAN & JUALAN :
TEMPOH SAH PERMIT IKLAN :
NO. RUJUKAN PELAN : BIL.(10)DLM.MPT 10/2/4096
TARIKH DIJANGKA SIAP : Disember 2028
STATUS TANAH : Pegangan Bebas
JENIS PEGANGAN/HAK MILIK : Kekal (Rizab Melayu)