

IKLAN BROSUR LOT 2283




RUMAH TERES 2 TINGKAT DAN RUMAH BERBANDUNG 2 TINGKAT


NAMA PEMAJUAN: TAMAN SRI PERMAI

PEMAJU	: CLEMENTI LAND SDN BHD (COMPANY NO. 1476217K) NO. 11 (1ST FLOOR), LORONG WAN HAJI IBRAHIM 1, JALAN ABDUL RAHMAN PUSAT PERNIAGAAN ABDUL RAHMAN 84000 MUAR, JOHOR. TEL : 06-9514884
LESEN PEMAJU	: 31035/05-2030/0091(N)
PERMIT IKLAN & JUALAN	: XXXXX
JENIS TANAH	: KEKAL
TEMPOH SAHLAKU PERMIT	: XXXXX
TEMPOH SAH LESEN	: 19/05/2025 - 18/05/2030
TARIKH DIJANGKA SIAP	: JUN 2027
HARGA JUALAN	: RUMAH TERES DUA TINGKAT 17 UNIT MIN : RM 768,000.00 MAX : RM 968,000.00
HARGA JUALAN	: RUMAH BERBANDUNG DUA TINGKAT 2 UNIT MIN : RM 848,000.00 MAX : RM 868,000.00 15% diskaun untuk Bumiputera
BILANGAN UNIT	: RUMAH TERES DUA TINGKAT 17 UNIT RUMAH BERBANDUNG DUA TINGKAT 2 UNIT
PELAN BANGUNAN YANG DILULUSKAN	: MPM(PB)4/2023/SGR
ARKITEK	: CY CHUA ARCHITECT NO. 1-A, JALAN PLAZA 1, TAMAN MAHARANI PROMANEDE, JALAN BUKIT TREH, 84000 MUAR JOHOR
JURUTERA PERINDING	: SM CONSULT NO 45A, PUSAT PERNIAGAAN SULAIMAN, JALAN SULAIMAN, 84000 MUAR, JOHOR.
BEBANAN TANAH	: TIADA
PIHAK BERKUASA YANG BERKENAAN	: MAJLIS PERBANDARAN MUAR
FAIL NO MAJLIS	: MPM(PB)4/2023/SGR
SEKATAN-SEKATAN KEPENTINGAN	: Tanah yang terkandung di dalam hakmilik ini tidak boleh dijual atau dipindamilik dengan apa cara sekalipun kepada Bukan Warganegara/Syarikat Asing tanpa persetujuan Pihak Berkuasa Negeri

**IKLAN INI TELAH DILULUSKAN OLEH JABATAN PERUMAHAN NEGARA:
MAKLUMAT PEMAJUAN BOLEH DISEMAK DI PORTALTEDUH.KPKT.GOV.MY**

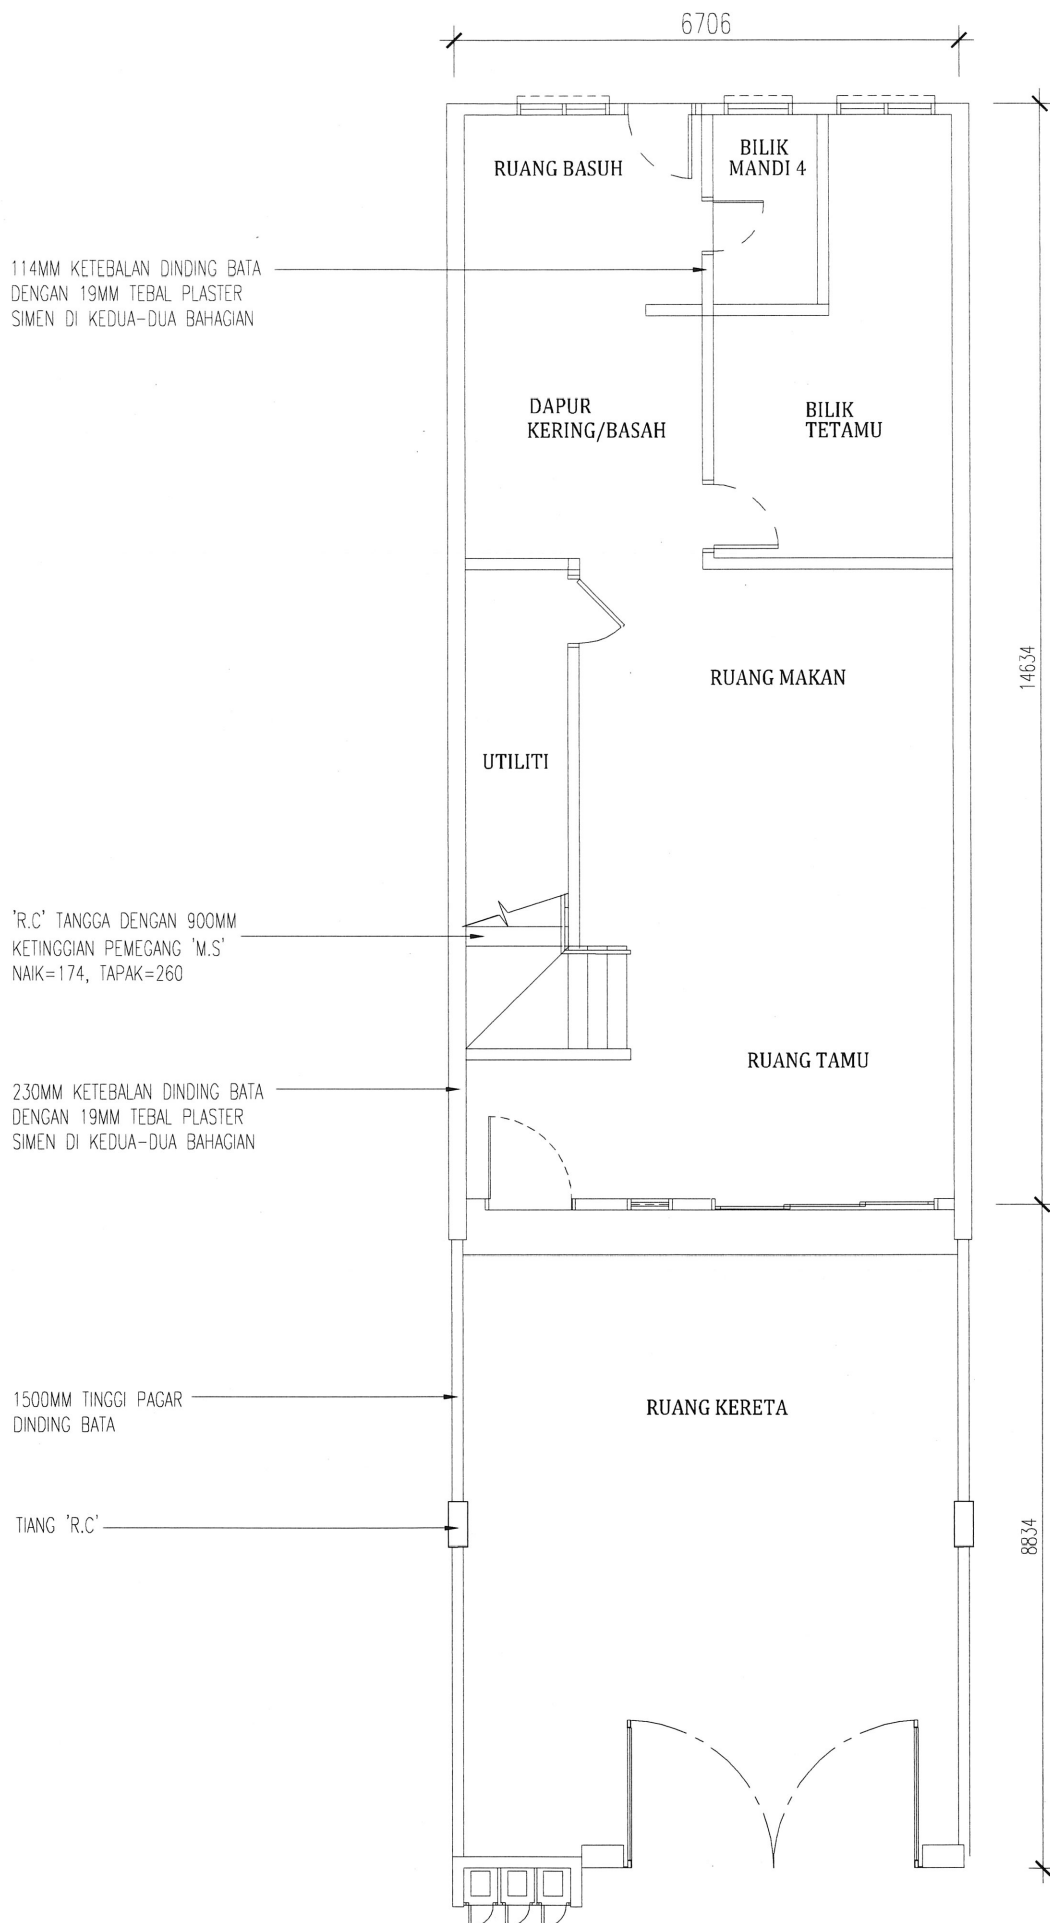

**PELAN LANTAI
TINGKAT BAWAH**

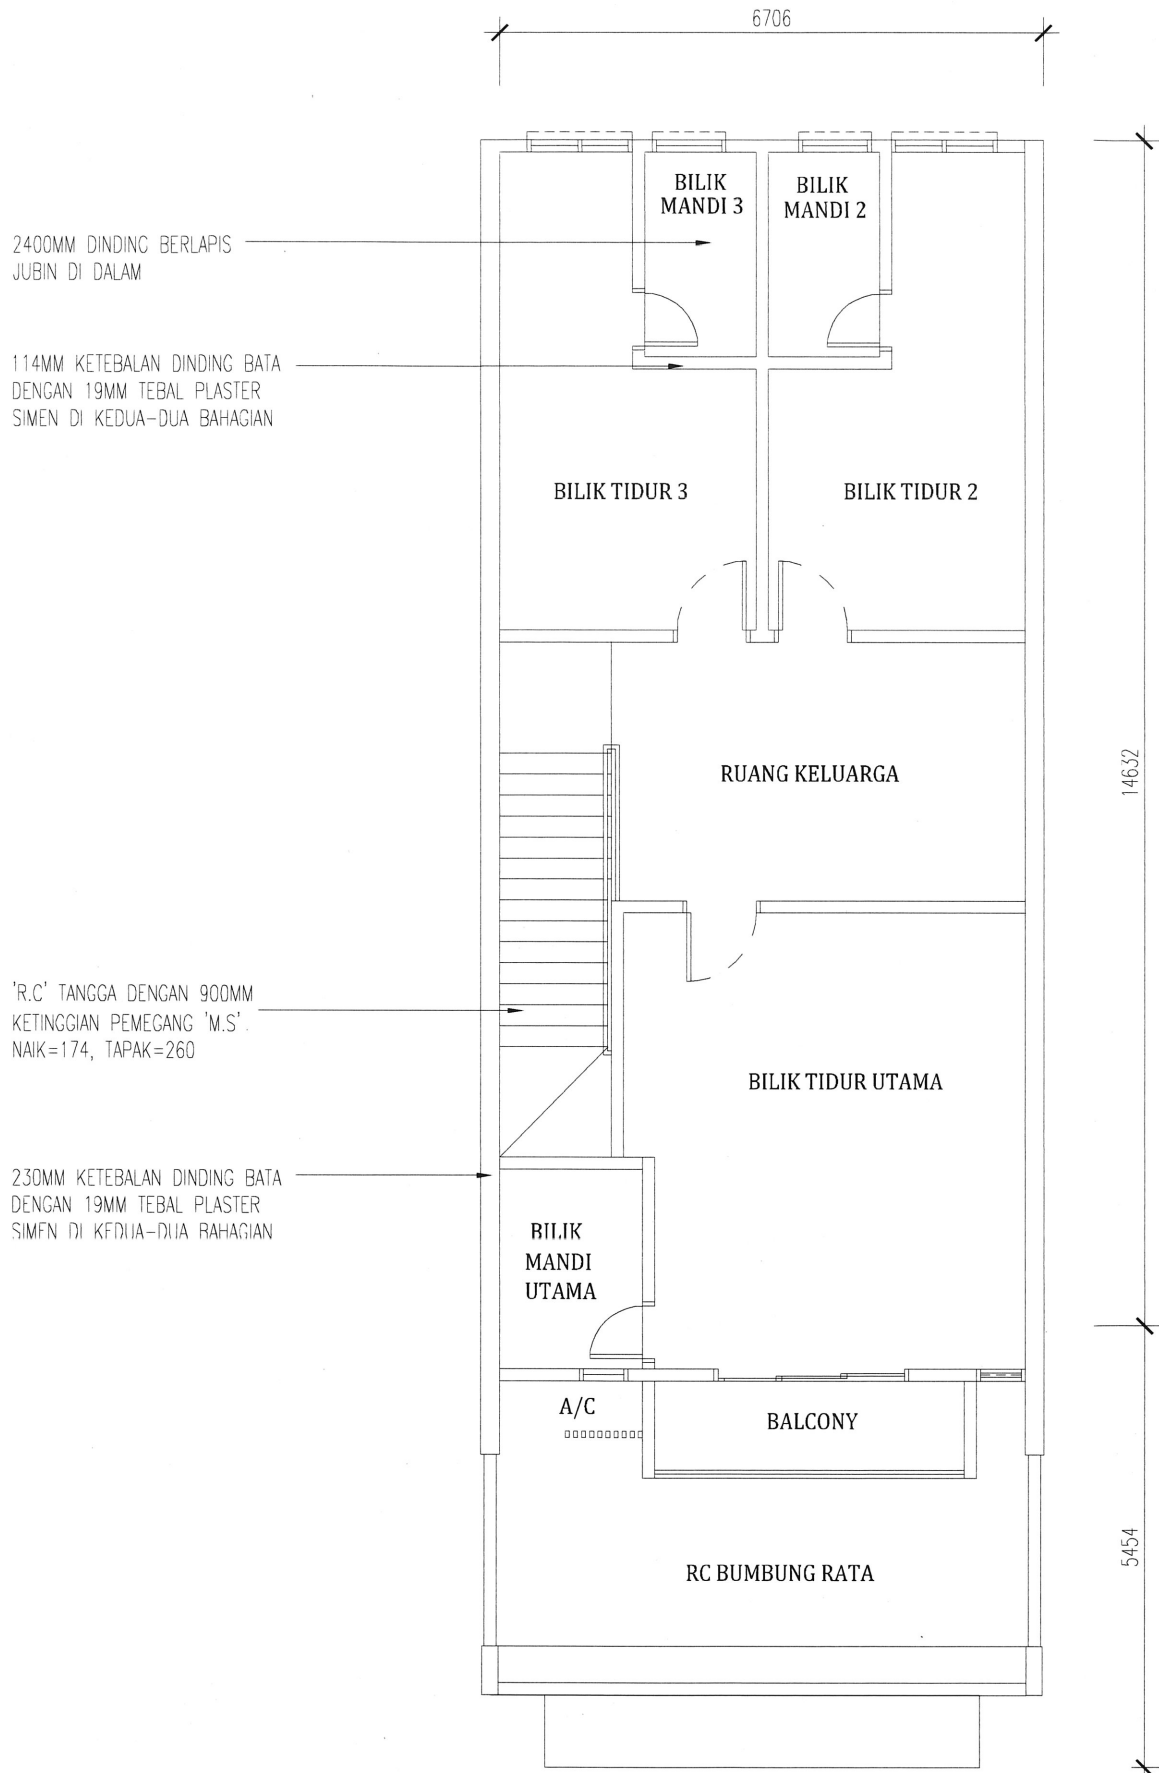

PELAN LANTAI
TINGKAT SATU



PELAN LOKASI