



RUMAH TERES SATU TINGKAT

TAMAN PD
MURNI


LUAS TANAH
32' X 60' - 69'

LUAS RUMAH
1,477 PSFT

FREEHOLD

HARGA DARI
RM 437,800 - RM 572,000



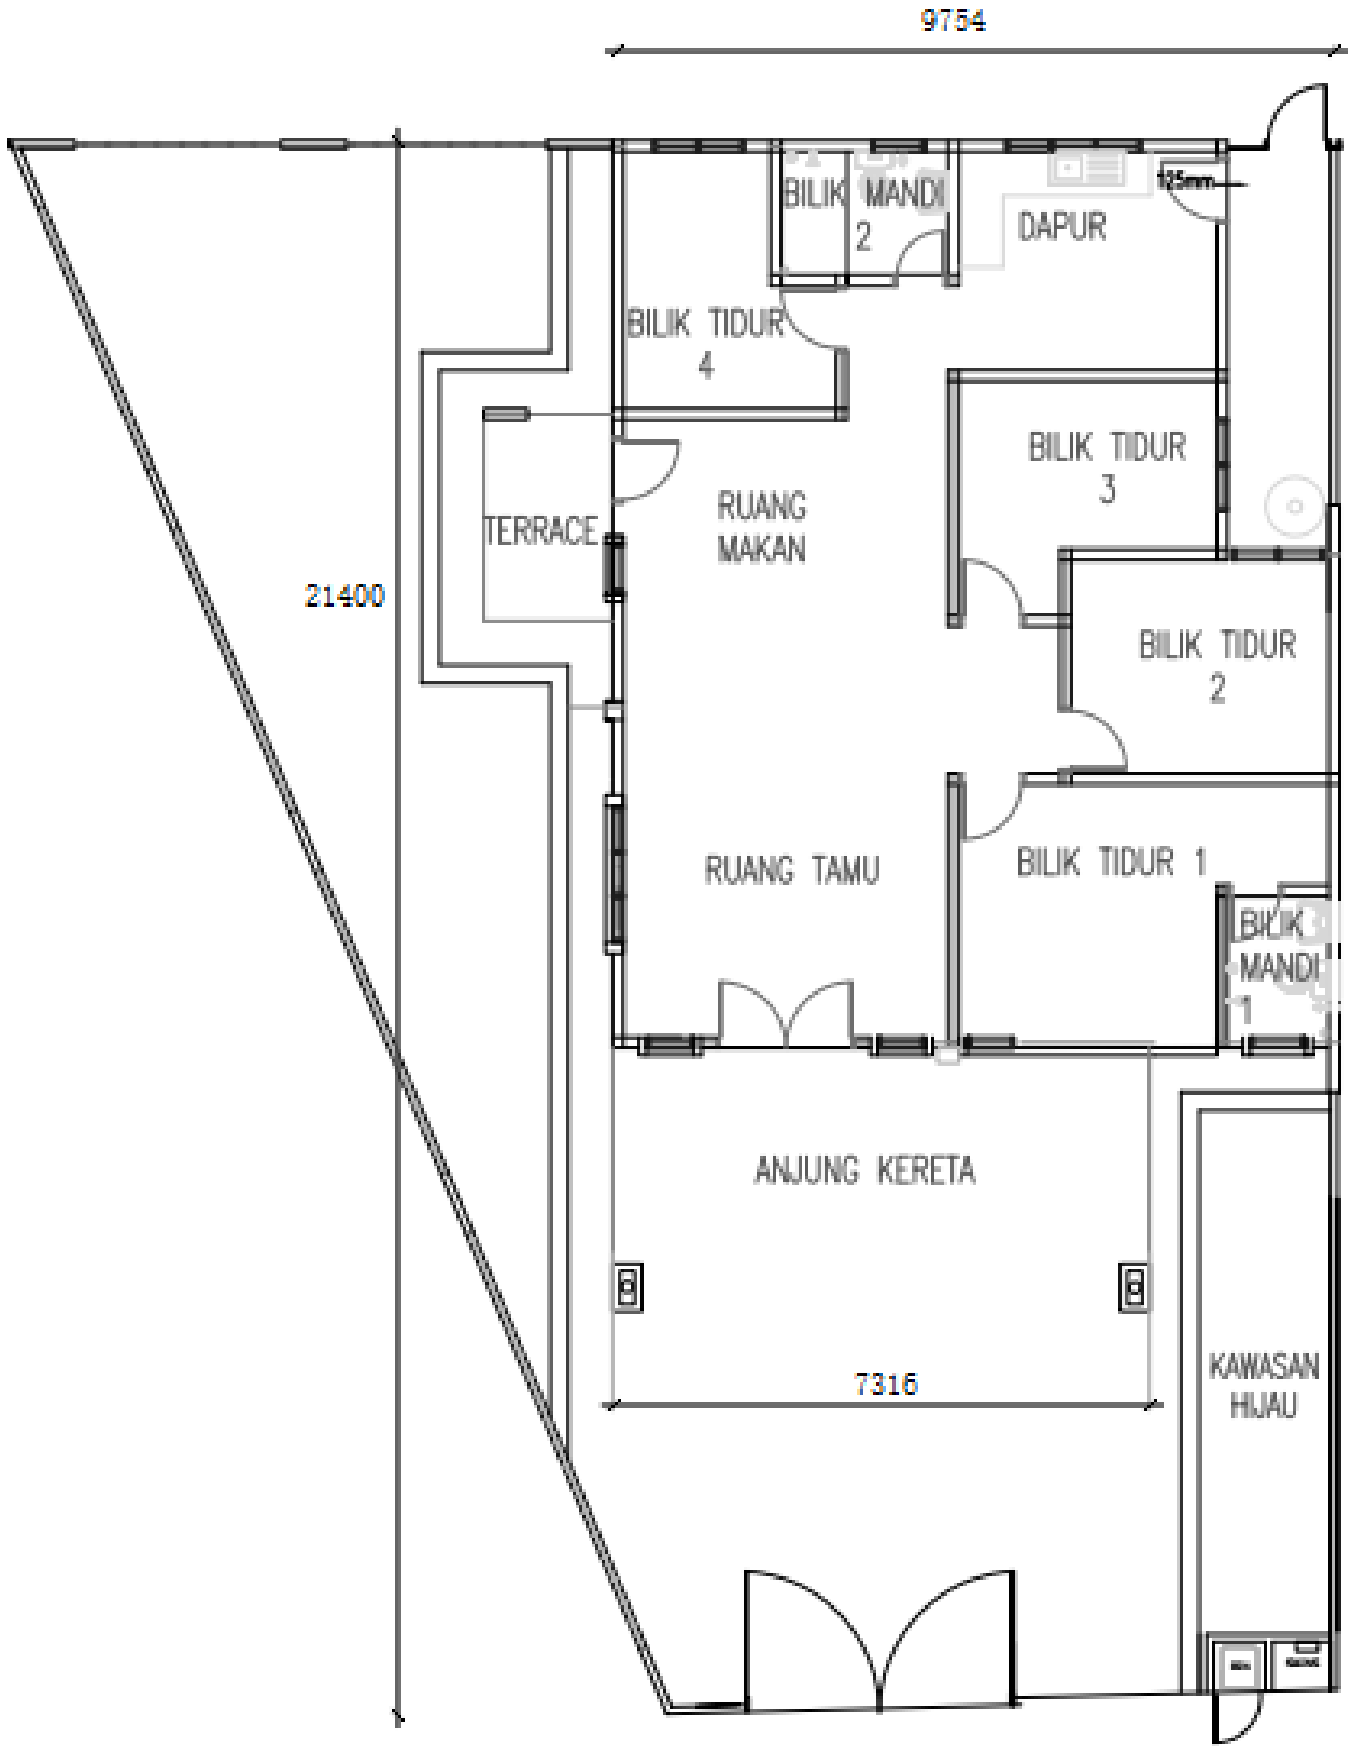

SPESIFIKASI

Struktur		-Konkrit Bertelulang	Pemaju	- HW Murni Developement Sdn Bhd
Dinding		- Batu Dan Plaster	Pejabat Jualan	- No. 192, Wisma WL, Jalan Seremban Taman Indah Mas II, 71000 Port Dickson , Negeri Sembilan
Bumbung		-Bumbung Metal Deck		
Siling		- Siling Plaster	Tarikh dijangka siap	- March 2028
Tingkap		- Kes Aluminium/Jendela	Digadai kepada	-
Pintu	Pintu Pintu Utama Bilik Tidur Bilik Air Dapur (belakang)	- Pintu Keselamatan Aluminium - Pintu Kayu Hiasan - Pintu PVC -Pintu Kayu Hiasan	No. Lesen Pemaju	- 31169/09-2030/0225(N)
Kemasan Lantai		ArasKereta/ RuangTamu/ RuangMakan /DapurKeringdanBasah/BilikTidur/ Bilik Air - Jubin Seramik	Tempoh Sah	- 30/9/2025 - 29/9/2030
Cat		- Cat yang bermutu	No. Permit Iklan	-
Kemasan Dinding		- Cat dalam - Cat Emulsion - Cat Luar - Cuaca Luar Cat - Dapur - Jubin Seramik	Tempoh Sah	-
Kelengkapan Kebersihan	W.C Besen Tangan Kepala Pancuran Sinki Dapur	2nos 1nos 1nos 1nos	Pihak Berkuasa	- Majlis Perbandaran Port Dickson
Pemasangan Elektrik	Soket Lampu Soket Kipas Siling Soket Suis 13Amp Soket Kipas Siling Soket A/C Soket Pemanas Air Soket Astro Soket Pintu Automatik Soket Telefon	2nos 2nos 2nos 2nos 2nos 2nos 2nos 2nos 2nos	No. Rujukan Pelan Bangunan	- MPPD.431/51/2025/04(19)
Pagar	Depan Tepi Belakang Pintu Utama	Dinding Rendah Konkrit Dinding Rendah Konkrit Pagar Pantai Pautan Pintu Keluli Lembang	Harga Jualan	- RM 437,800 (min) - RM 572,000 (maks)
"IKLAN INI TELAH DILULUSKAN OLEH JABATAN PERUMAHAN NEGARA. MAKLUMAT PEMAJUAN DAN IKLAN YANG DILULUSKAN BOLEH DISEMAK DI PORTAL TEDUH.KPKT.GOV.MY"				



RUMAH TERES SATU TINGKAT

TAMAN PD
MURNI

LUAS TANAH
22' X 65'


LUAS RUMAH
1,041 PSFT



FREEHOLD

HARGA DARI
RM 250,000 - RM 484,000



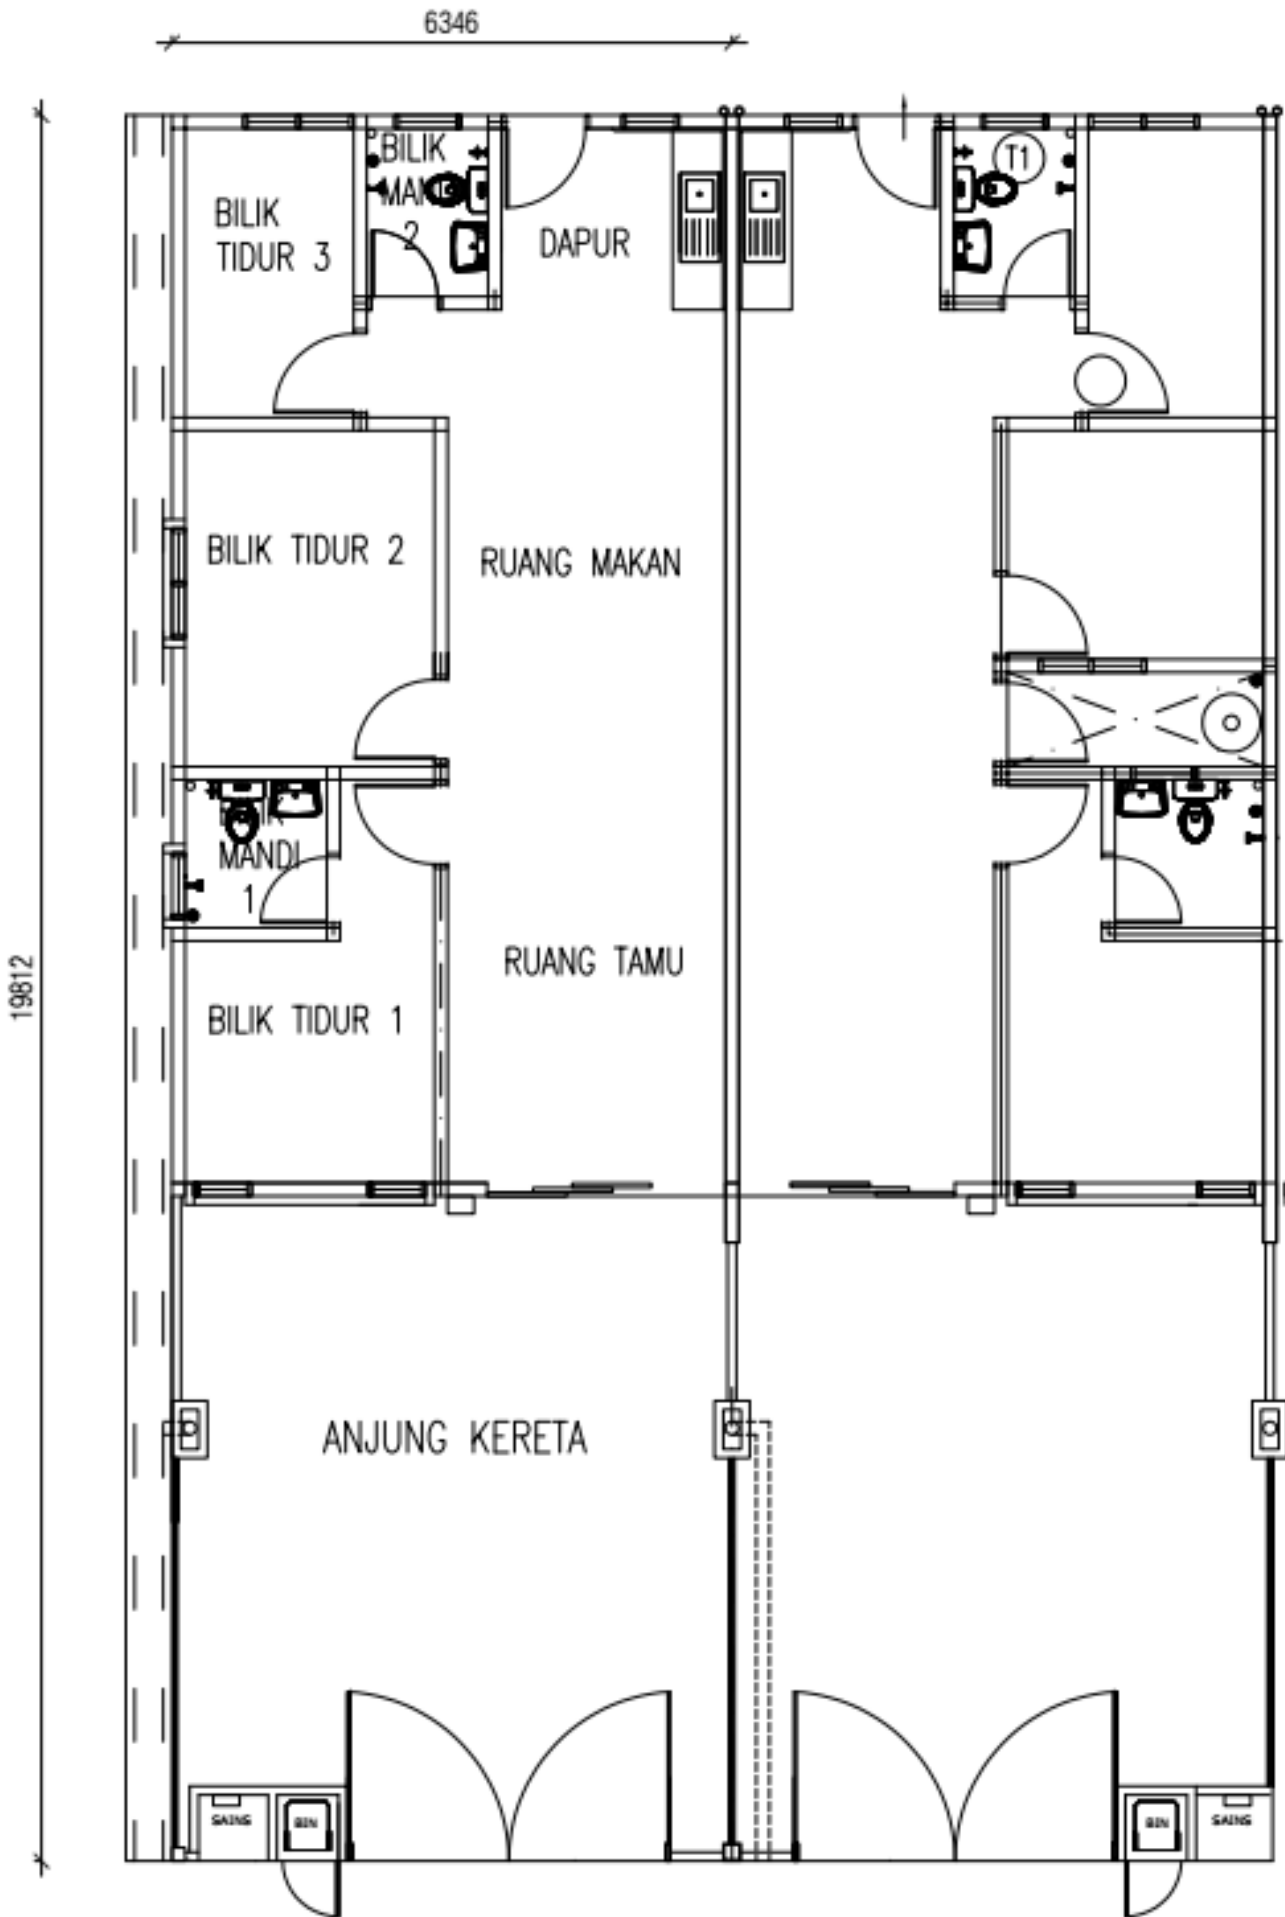

SPESIFIKASI

Struktur		-Konkrit Bertelulang	Pemaju	- HW Murni Development Sdn Bhd
Dinding		- Batu Dan Plaster	Pejabat Jualan	- No. 192, Wisma WL, Jalan Seremban Taman Indah Mas II, 71000 Port Dickson , Negeri Sembilan
Bumbung		-Bumbung Metal Deck	Tarikh dijangka siap	-
Siling		- Siling Plaster	Digadai kepada	-
Tingkap		- Kes Aluminium/Jendela	No. Lesen Pemaju	- 31169/09-2030/0225(N)
Pintu	Pintu Pintu Utama Bilik Tidur Bilik Air Dapur (belakang)	- Pintu Keselamatan Aluminium - Pintu Kayu Hiasan - Pintu PVC -Pintu Kayu Hiasan	Tempoh Sah	- 30/9/2025 - 29/9/2030
Kemasan Lantai		ArasKereta/ RuangTamu/ RuangMakan /DapurKeringdanBasah/BilikTidur/ Bilik Air - Jubin Seramik	No. Permit Iklan	-
Cat		- Cat yang bermutu	Tempoh Sah	-
Kemasan Dinding		- Cat dalam - Cat Emulsion - Cat Luar - Cuaca Luar Cat - Dapur - Jubin Seramik	Pihak Berkuasa	- Majlis Perbandaran Port Dickson
Kelengkapan Kebersihan	W.C Besen Tangan Kepala Pancuran Sinki Dapur	2nos 1nos 1nos 1nos	No. Rujukan Pelan Bangunan	- MPPD.431/51/2025/04(19)
Pemasangan Elektrik	Soket Lampu Soket Kipas Siling Soket Suis 13Amp Soket Kipas Siling Soket A/C Soket Pemanas Air Soket Astro Soket Pintu Automatik Soket Telefon	2nos 2nos 2nos 2nos 2nos 2nos 2nos 2nos 2nos	Harga Jualan	- RM 250,000 - RM 484,000
Pagar	Depan Tepi Belakang Pintu Utama	Dinding Rendah Konkrit Dinding Rendah Konkrit Pagar Pantai Pautan Pintu Keluli Lembang	“IKLAN INI TELAH DILULUSKAN OLEH JABATAN PERUMAHAN NEGARA. MAKLUMAT PEMAJUAN DAN IKLAN YANG DILULUSKAN BOLEH DISEMAK DI PORTAL TEDUH.KPKT.GOV.MY”	