

HAK MILIK KEKAL

TAMAN
**SAUJANA
INDAH**
• Bukit Katil •



Untuk Bumiputera Sahaja



RUMAH TERES 2 TINGKAT

20' x 60'

Rekaan Kontemporari Untuk Memenuhi Citarasa Terkini

Taman Saujana Indah terletak dari ketenangan kota. Rumah teres 2 tingkat ini direka khas untuk kehidupan yang lebih berkualiti. Ruangnya serba praktikal serta ciri-ciri kemasan kontemporari menarik dapat memenuhi citarasa terkini.

Inilah peluang keemasan anda memiliki rumah idaman sendiri dan membina kehidupan bahagia yang lebih sempurna.

Sila Hubungi:

012 - 631 7892
010 - 241 1874
012 - 329 0239
06 - 335 3329

Pemaju:



**SINMAH DEVELOPMENT
SDN. BHD.** 199001005655 (197223-T)


88, Jalan KU4, Taman Krubong Utama,
Krubong, 75260 Melaka, Malaysia.

Email: tj@sinmah.com.my

Ibu Pejabat:

88, Jalan KU4, Taman Krubong Utama,
Krubong, 75260 Melaka
Tel: 06 335 3329 Email: tj@sinmah.com.my

PELAN LANTAI

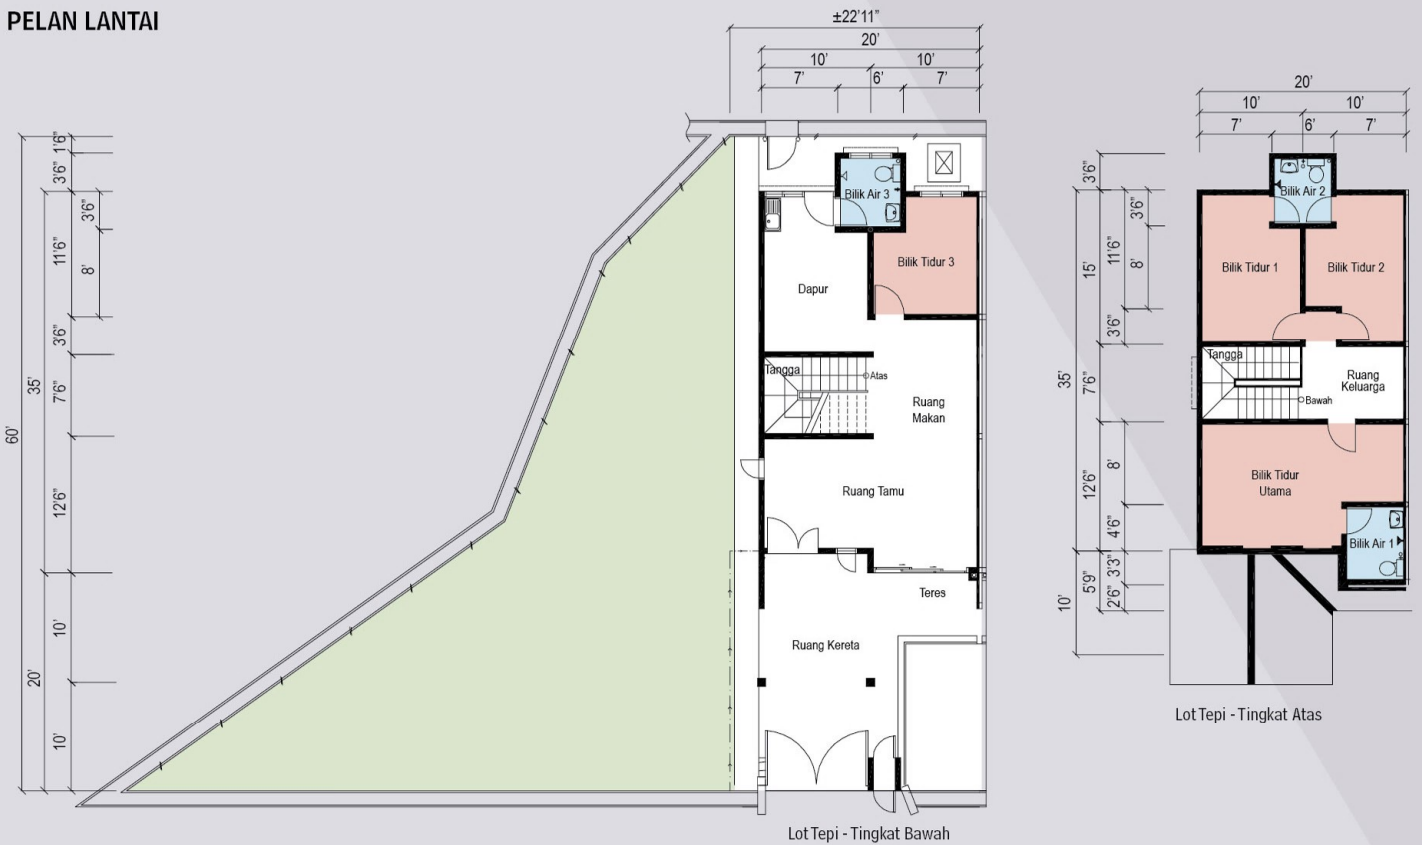

SPESIFIKASI

Struktur

Rangka konkrit tetulang

Dinding

Dinding Pemisah - Batu-Bata Tanah Liat
Dinding Lain - Batu-Bata Simen Pasir

Bumbung

Genting Konkrit

Struktur Bumbung

Kerangka Bumbung Besi

Siling

Kepingan Simen Tiada Abestos

Tingkap

Tingkap Berbingkai Aluminium (Gelungsur / "Casement")

Pintu

Pintu Gelungsur Berbingkai Aluminium
Pintu Kayu Keras (Gred C) bagi Pintu Utama sahaja
Bilik Mandi - Pintu PVC
Tempat Lain-lain - Pintu Papan Lapis

Kunci

Kunci silinder yang dilulus

Kemasan Lantai

Ruang Tamu / Makan/ Bilik Air / Dapur / Bilik Tidur - Jubin seramik
Lain-lain - Lepaan simen

Kemasan Dinding

Bilik Air / Dapur - Jubin Seramik Setinggi 5 kaki
Lain-lain - Lepaan Simen
Cat Emulsi - Dinding Dalam / Luar

Alat-Alat Kebersihan

Sinki Dapur - 1 unit
Besen Basuh - 3 unit
Tandas Duduk - 3 unit
Pancuran Mandi - 3 unit
Mata Paip Air - 4 unit

Pemasangan Elektrik

Mata Lampu - 17 unit (Unit Tepi Atas Lot 8025 Sahaja)
- 16 unit (Unit Tengah dan Unit Tepi Lain)
Mata Kuasa 13 Amp - 17 unit
Mata Kipas - 6 unit
Mata Telefon - 1 unit

Pagar

Pagar Hadapan - Batu-bata Simen Setinggi 5 kaki
Lain-lain - Pagar Dawai Setinggi 5 kaki
Pintu M.S.

PELAN LOKASI



PELAN TAPAK

