

TAMAN AUR DAMAI



Rumah Teres Satu (1) Tingkat

- 33 Unit

Harga Seunit : RM 163, 999.00 (min) - RM 288,507.50 (mak)



Rumah Berkembar Dua (2) Tingkat

- 20 Unit

Harga Seunit : RM 499, 999.00 (min) - RM 552,959.00 (mak)

TAMAN AUR DAMAI



Rumah Berkembar Dua (2) Tingkat

- 18 Unit

Harga Seunit : RM 499, 999.00 (min) - RM 552,959.00 (mak)



Rumah Teres Satu (1) Tingkat

- 21 Unit

Harga Seunit : RM 169, 999.00 (min) - RM 324,500.00 (mak)


TAMAN AUR DAMAI



Rumah Teres Satu (1) Tingkat

- 12 Unit

Harga Seunit : RM 169, 999.00 (min) - RM 324,500.00 (mak)

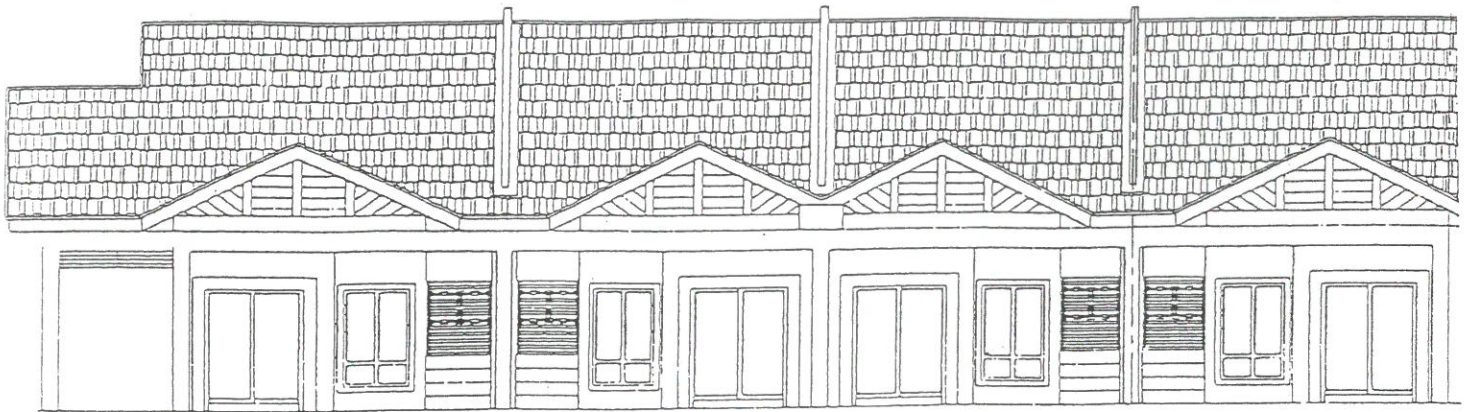

Rumah Teres Satu (1) Tingkat

- 3 Unit

Harga Seunit : RM 163, 999.00 (min) - RM 288,507.50 (mak)


IKLAN INI TELAH DILULUSKAN OLEH JABATAN PERUMAHAN NEGARA

TAMAN AUR DAMAI


-RUMAH TERES SATU TINGKAT-

SPESIFIKASI

STRUKTUR	: Rangka Konkrit Tetulang	
BATU-BATA	: Batu-bata Merah atau setaraf dengannya	
GENTING BUMBUNG	: Genting Simen dengan kayu berawet atau kekuda besi	
SILING	: 2' x 4' Siling tanpa Asbestos atau Siling Plaster	
TINGKAP	: Tingkap casement aluminium Tingkap top hung Tingkap naco	
PINTU	: Pintu Aluminium Bergelongsor Dengan kaca Pintu Papan	
Dapur	- Pintu Besi	
Bilik Mandi	- Pintu PVC	
KEMASAN DINDING	: Luar dan dalam - Cat Emulsi & Cat Berkilat Tandas - Jubin Seramik Setinggi 7' kaki	
KEMASAN LANTAI	: Anjung kereta - Konkrit 'Pavers' & lepaan simen Bilik mandi - Jubin Seramik Lain-lain (dalam) - Jubin Seramik	
PEMASANGAN SANITARI	: Pancuran Air - 2 nos Tandas Duduk - 2 nos Besin Basuh Tangan - 1 no Sinki Dapur - 1 no Tap Air - 2 nos Garden Tap - 1 no	
PEMASANGAN ELEKTRIK	: Mata Lampu - 12 nos Mata Kuasa 13 AMP - 10 nos Mata Kuasa Kipas Siling - 7 nos Mata Antena TV - 1 no Mata Telefon - 1 no	
PAGAR	: Pagar Bata Setinggi 5' kaki	

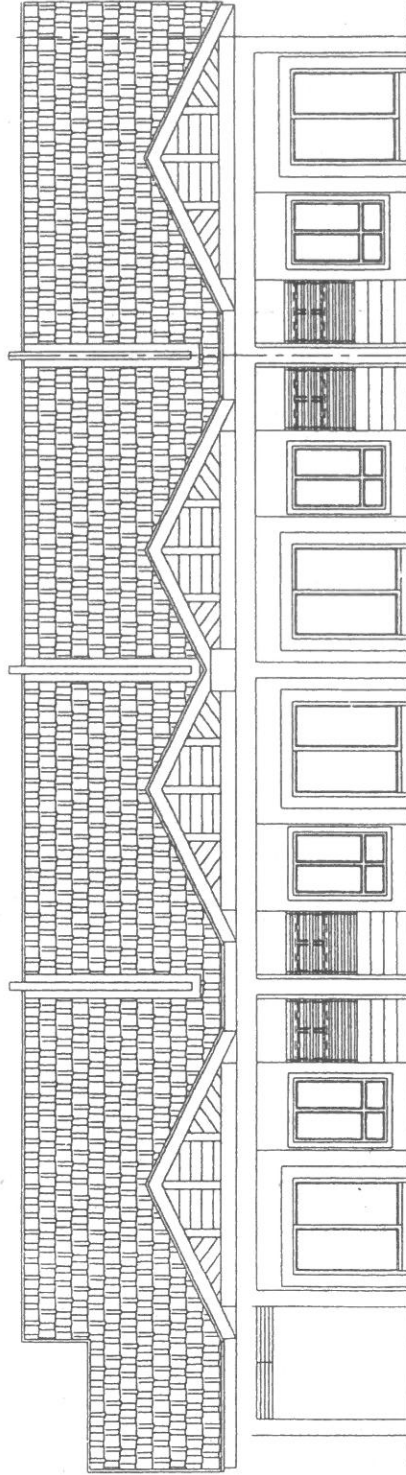

PANDANGAN HADAPAN

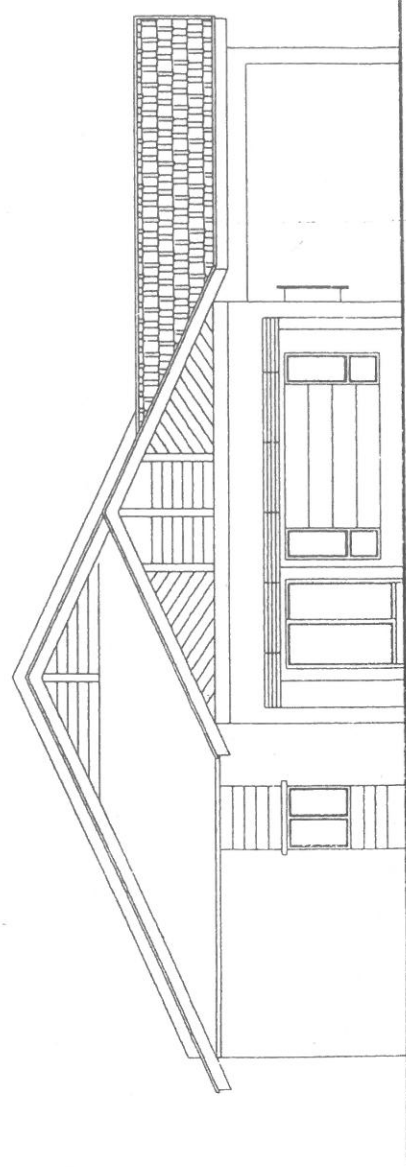


PANDANGAN SISI KIRI

TAMAN AUR DAMAI


~RUMAH TERES DUA TINGKAT~

SPESIFIKASI


STRUKTUR	:	Rangka Konkrit Tetulang	
BATU-BATA	:	Batu-bata Merah atau setaraf dengannya	
GENTING BUMBUNG	:	Genting Simen dengan kayu berawet atau kekuda besi	
SILING	:	2' x 4' Siling tanpa Asbestos atau Siling Plaster	
TINGKAP	:	Tingkap casement aluminium Tingkap top hung & Aluminium Frame Fixed Panel Glass Tingkap naco	
PINTU			
Ruang tamu & Ruang makan	:	Pintu Aluminium Bergelongsor atau Pintu Papan bercorak	
Bilik tidur	-	Pintu Papan	
Dapur	-	Pintu Besi	
Bilik Mandi	-	Pintu PVC	
KEMASAN DINDING	:	Luar dan dalam	- Cat Emulsi & Cat Berkilat
		Tandas	- Jubin Seramik Setinggi 7' kaki
KEMASAN LANTAI	:	Anjng kereta	- Konkrit 'Pavers' & lepaan simen
		Tangga	- Jubin homogeneous
		Bilik mandi	- Jubin Seramik
		Lain-lain (dalam)	- Jubin Seramik
PEMEGANG TANGGA	:	Besi dengan susuran tangan kayu atau setaraf dengan nya	
PEMASANGAN SANITARI	:	Pancuran Air	- 3 nos
		Tandas Duduk	- 3 nos
		Besin Basuh Tangan	- 3 nos
		Sinki Dapur	- 1 no
		Tap Air	- 3 nos
		Garden Tap	- 1 no
PEMASANGAN ELEKTRIK	:	Mata Lampu	- 17 nos
		Mata Kuasa 13 AMP	- 12 nos
		Mata Kuasa Kipas Siling	- 6 nos
		Mata Penghawa Dingin (Bilik Utama)	- 1 no
		Mata Antena TV	- 1 no
		Mata Telefon	- 1 no
PAGAR	:	Pagar Bata Setinggi 5' kaki	

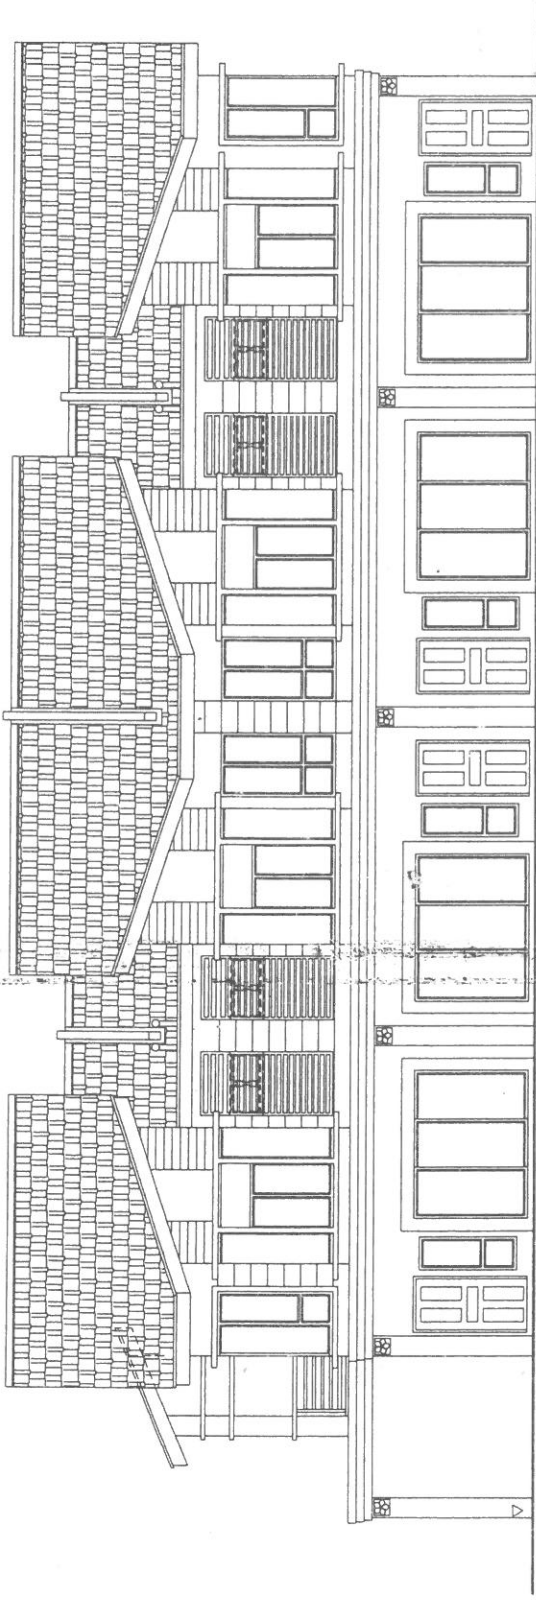


PANDANGAN HADAPAN

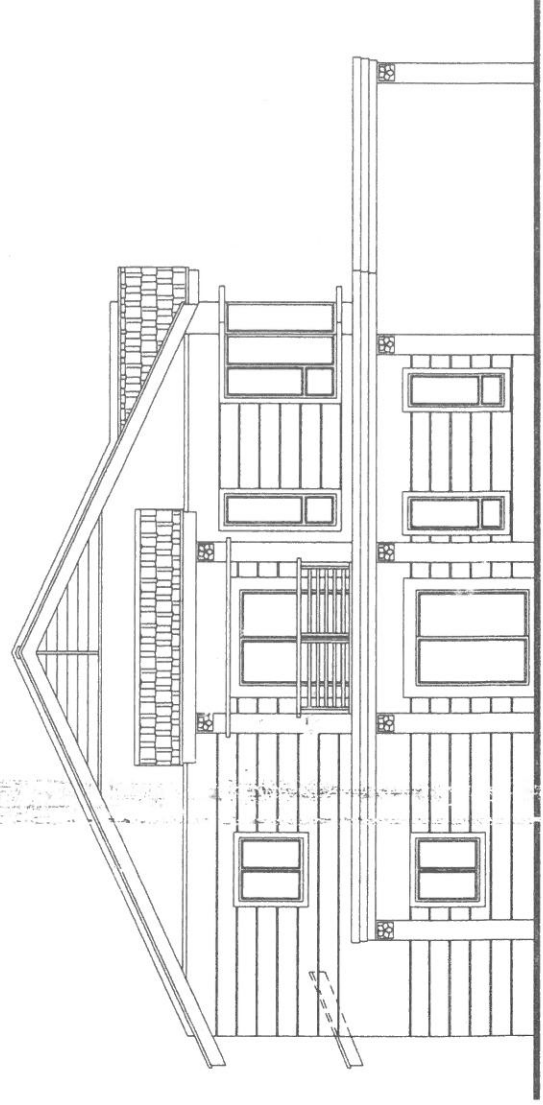


PANDANGAN SISI KIRI

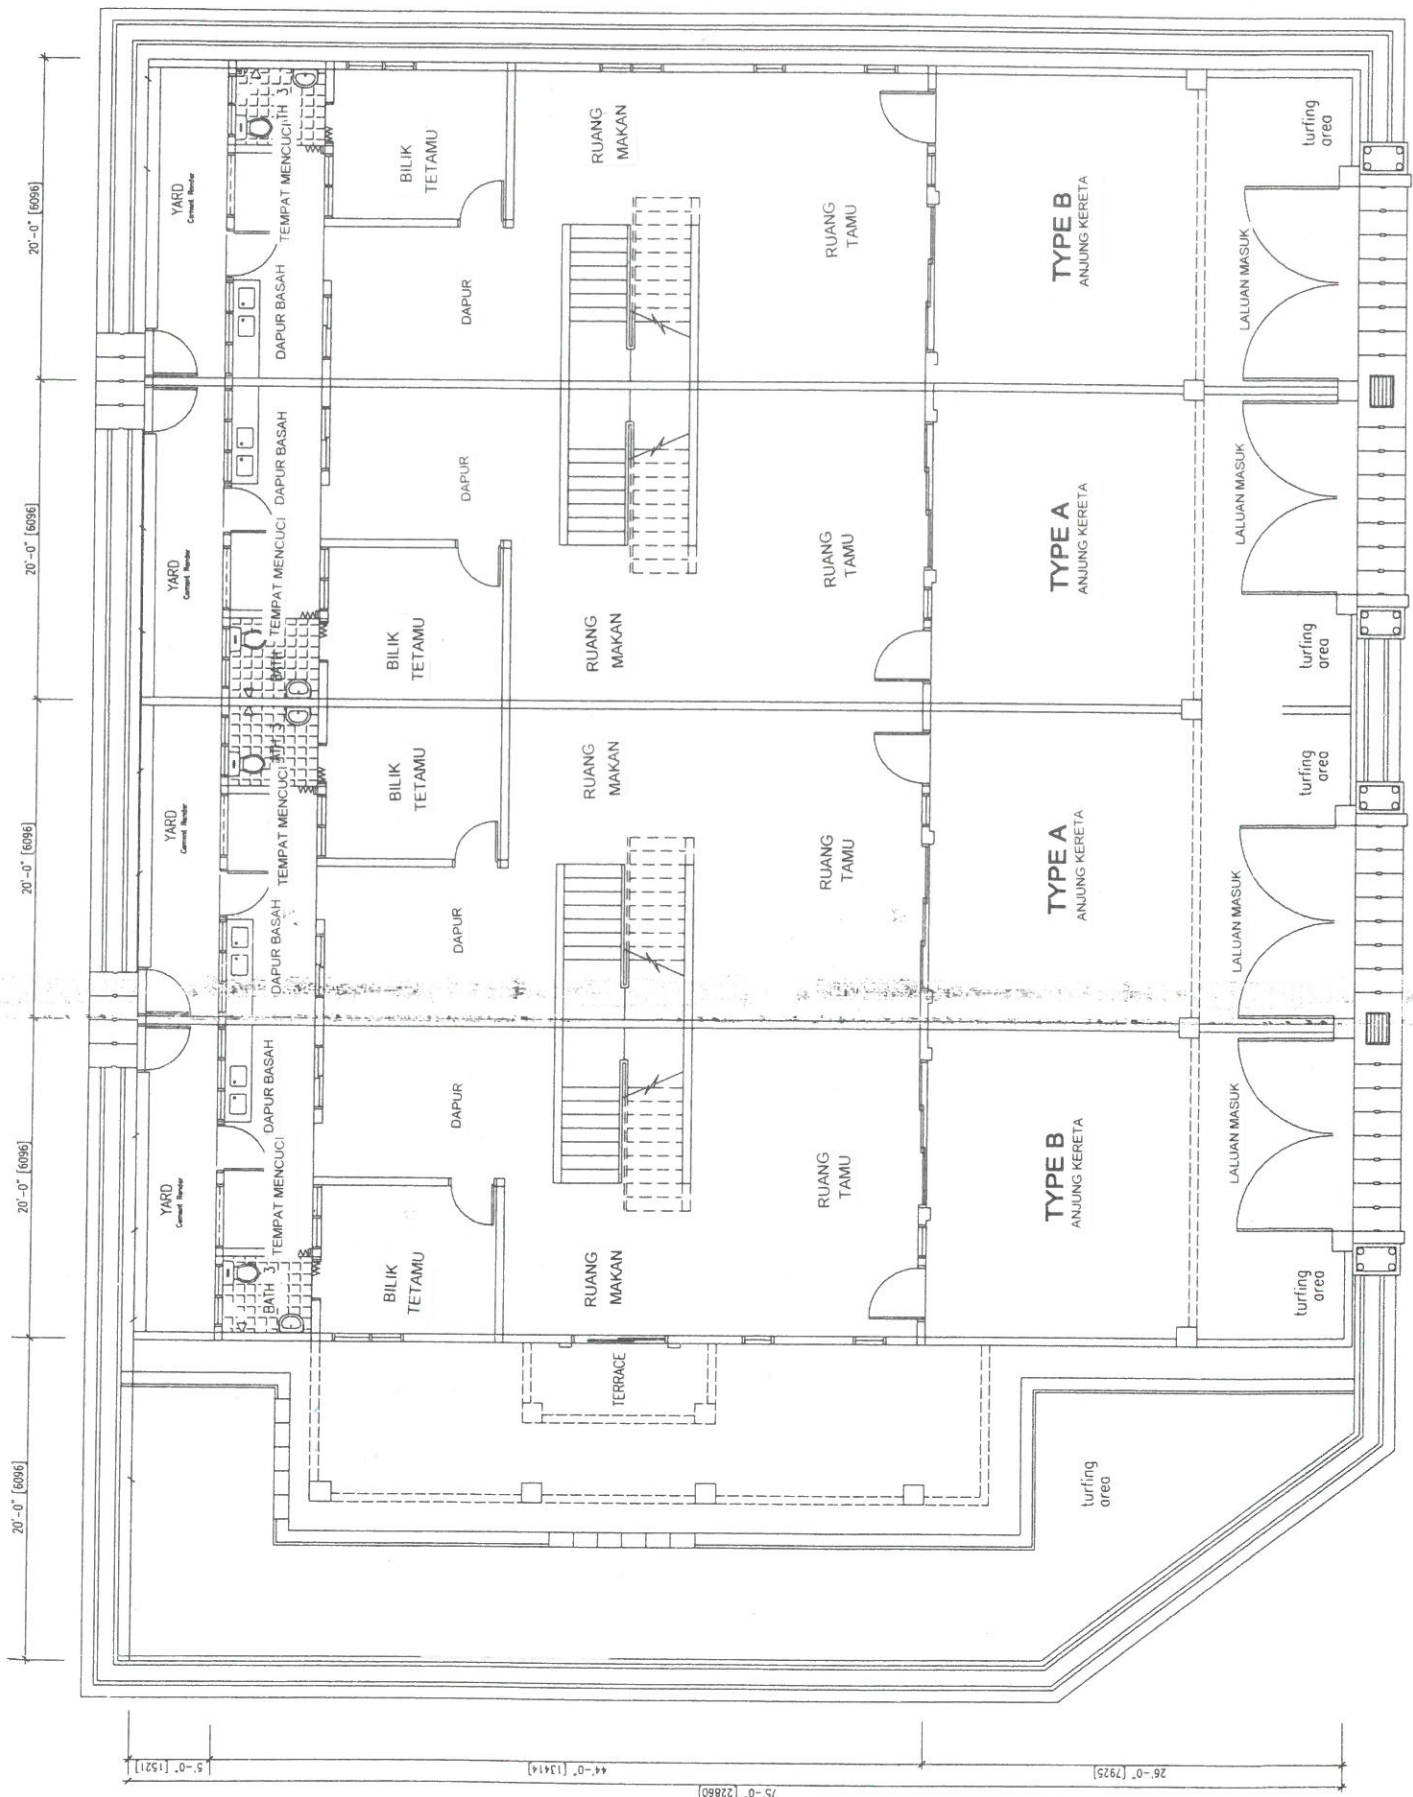


PELAN TINGKAT BAWAH
SCALE 1/8" = 1'-0"

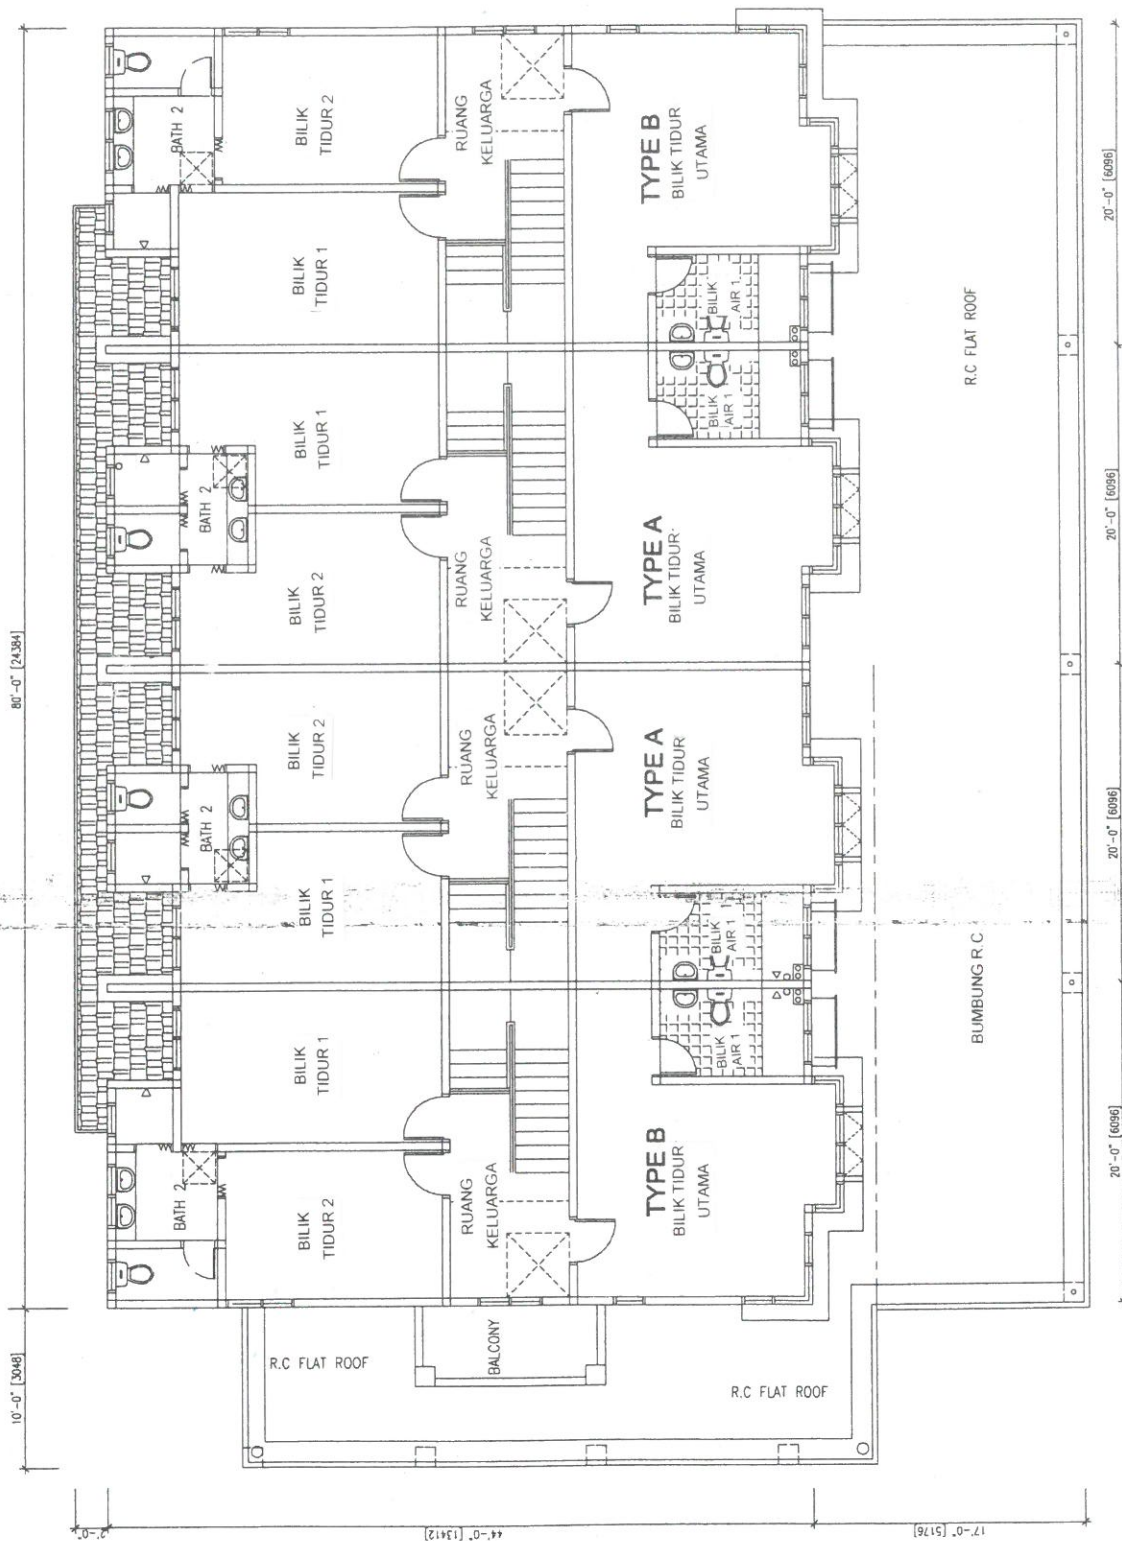

PELAN TINGKAT 1

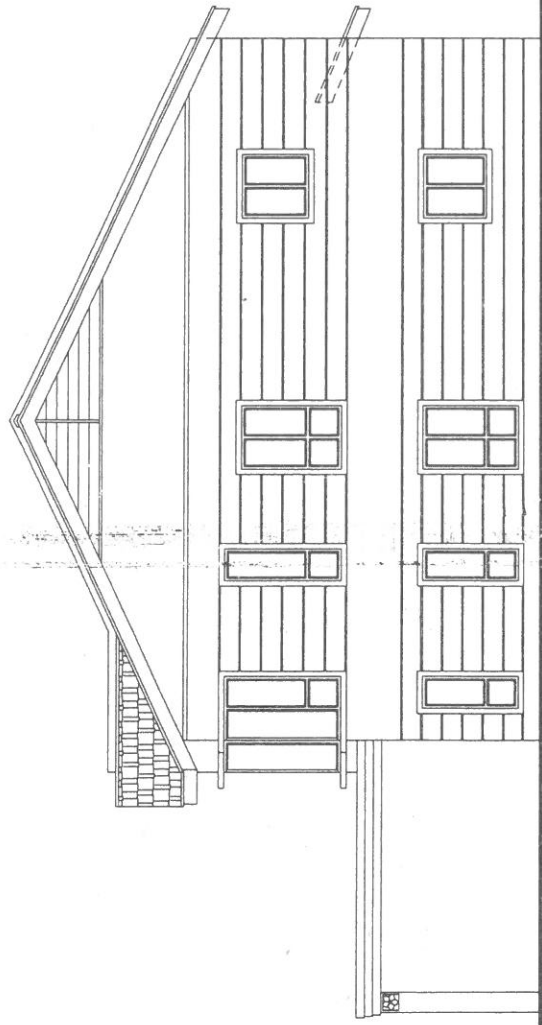


PANDANGAN SISI KANAN

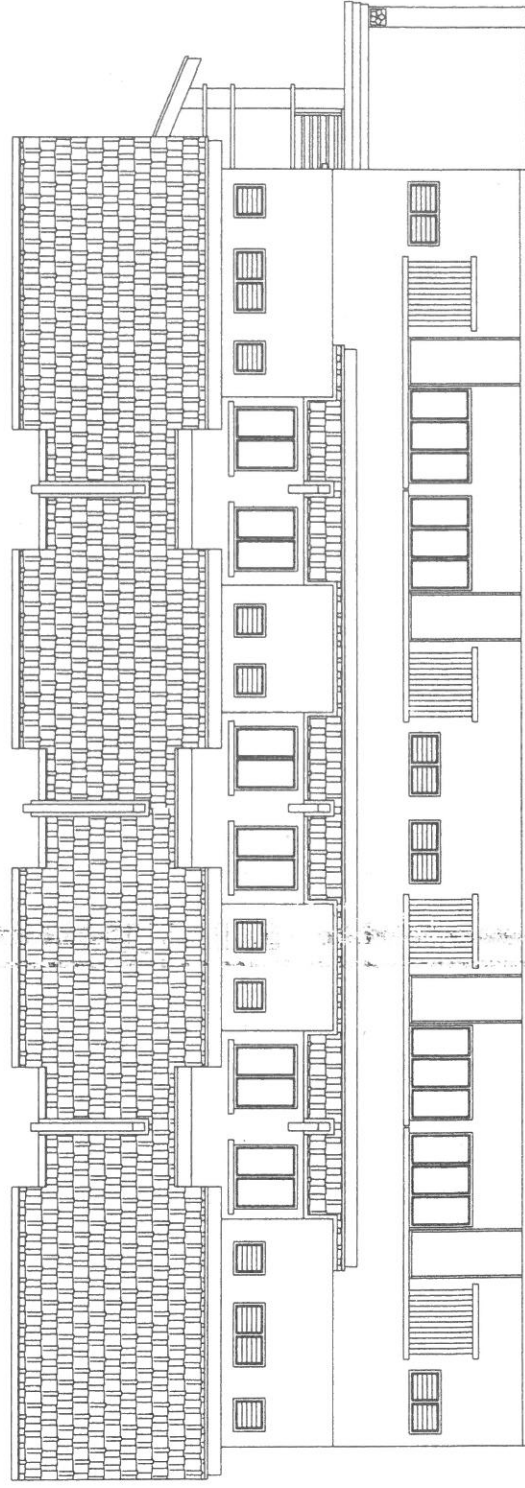


PANDANGAN BELAKANG




PANDANGAN HADAPAN

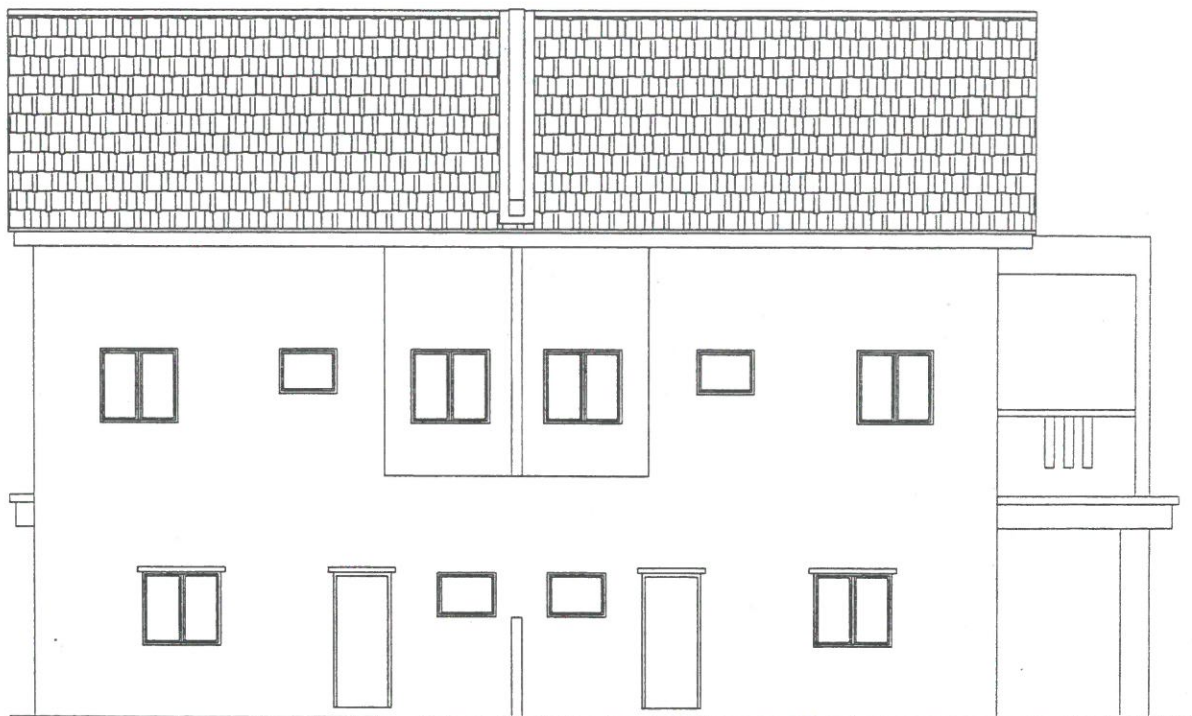


PANDANGAN BELAKANG

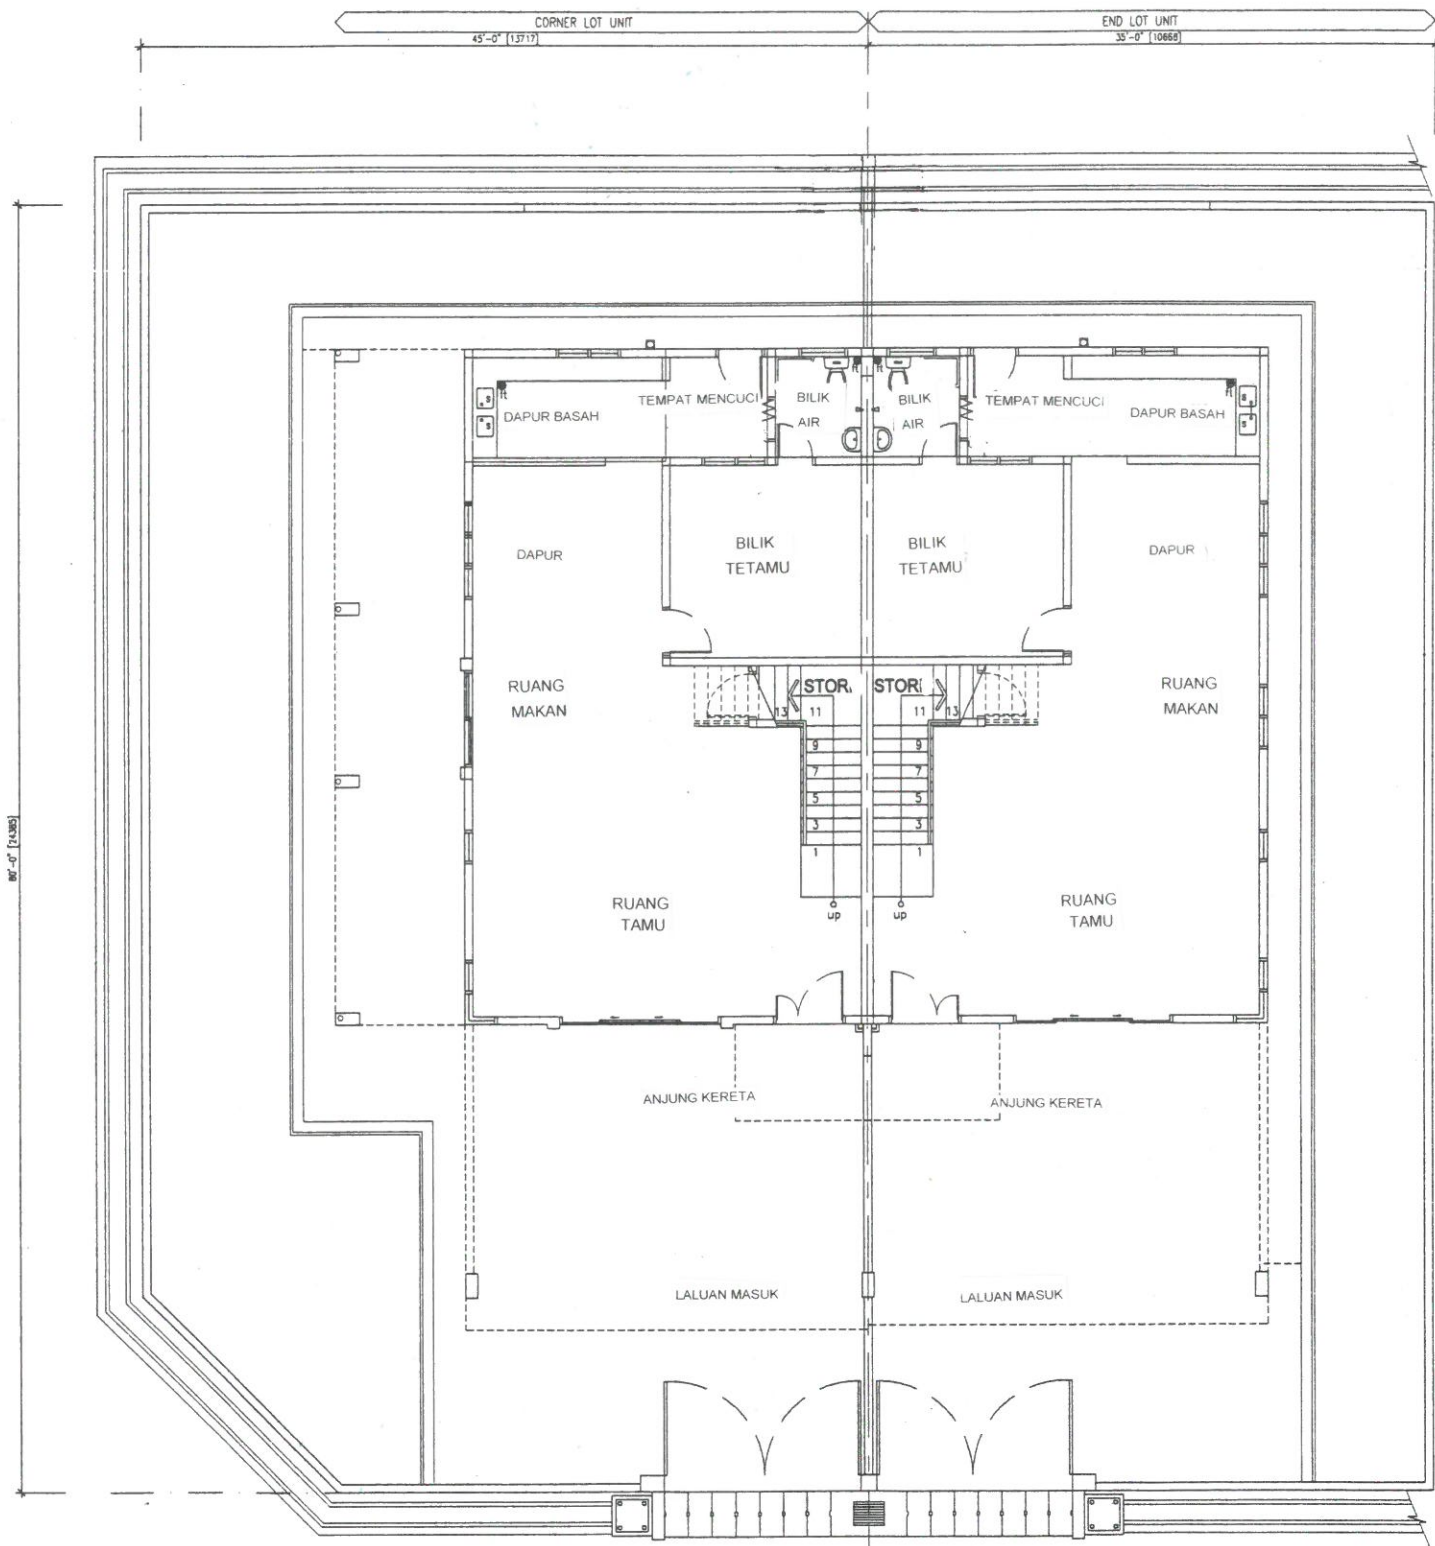

PELAN TINGKAT BAWAH

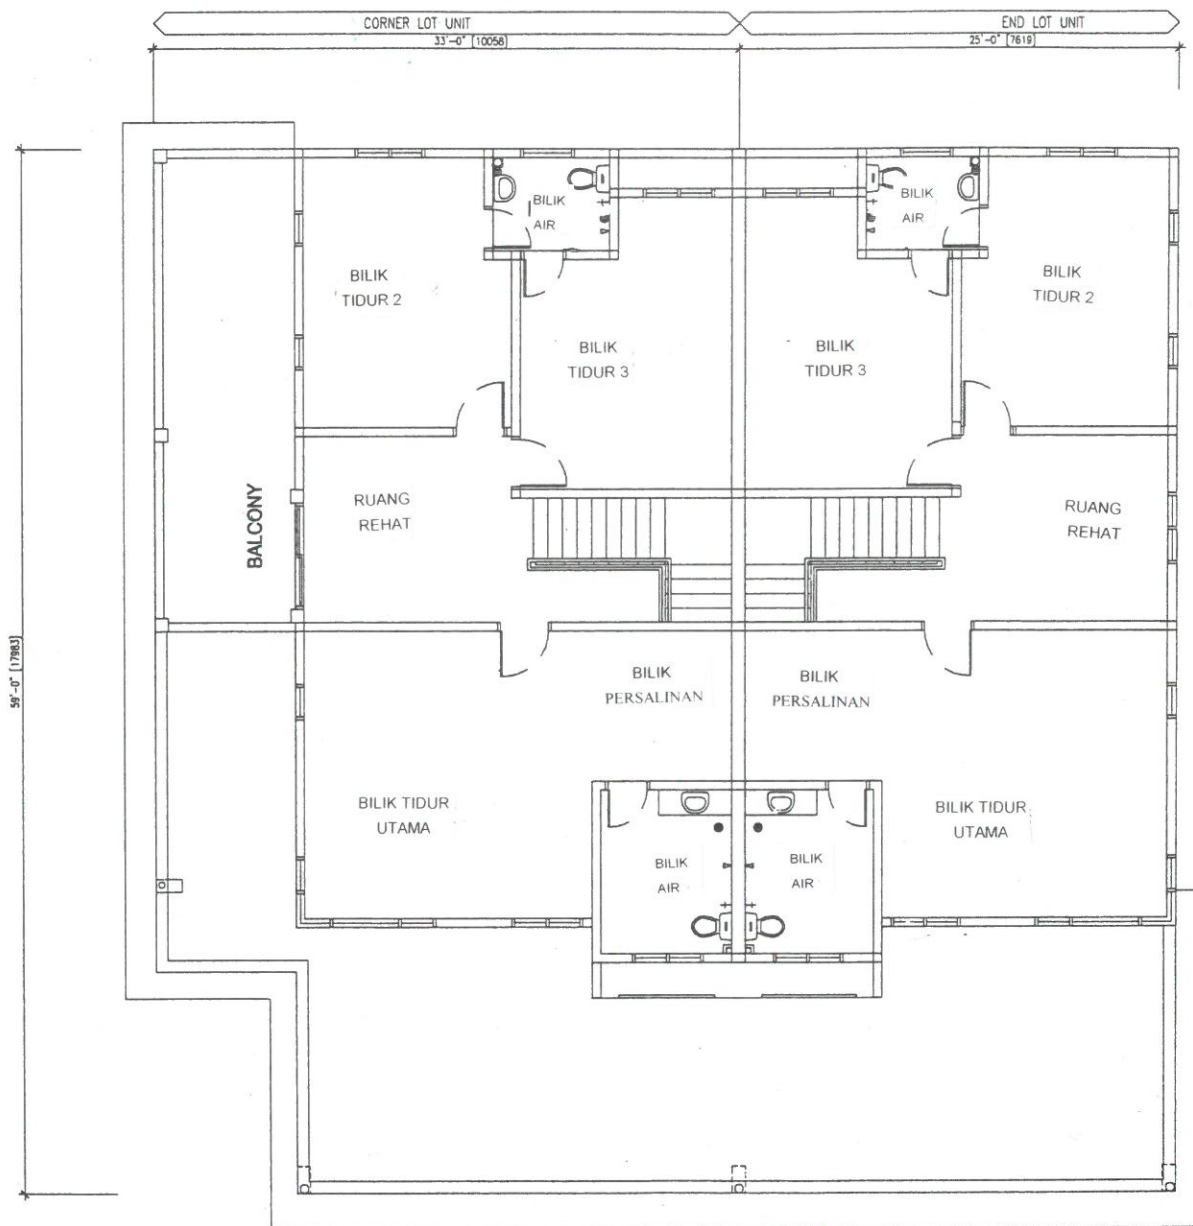

PELAN TINGKAT 1

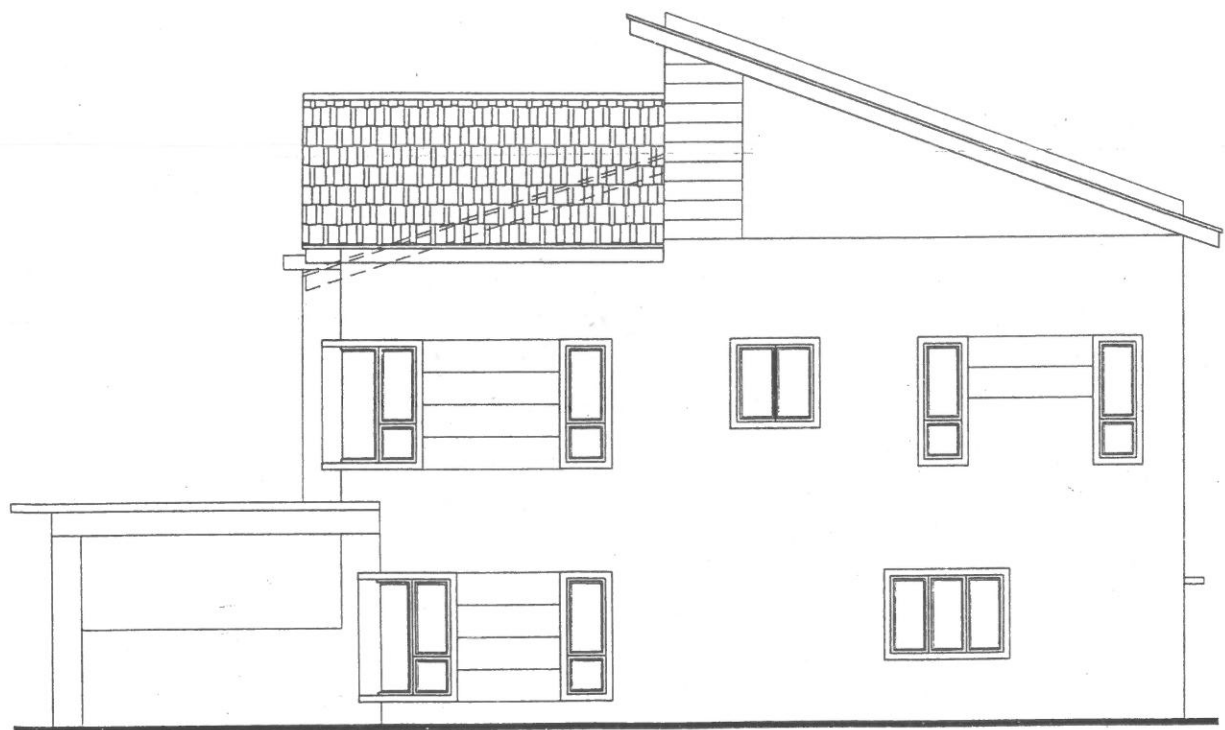

PANDANGAN SISI KANAN



PANDANGAN SISI KIRI