

TAMAN KRUBONG HEIGHTS

BROSUR



MIN : RM 412,500.00

Rumah Teres 2 Tingkat

MAX : RM 555,000.00



20' x 70'

6 Unit

- < Kawasan semulajadi dengan suasana yang mempersonakan.
- < Bahan-bahan binaan yang berkualiti tinggi.
- < Kediaman yang luas dan selesa.
- < Rekabentuk yang unik dan moden.
- < IKLAN INI TELAH DILULUSKAN OLEH JABATAN PERUMAHAN NEGARA

Dari

RM 412,500.00 ke atas

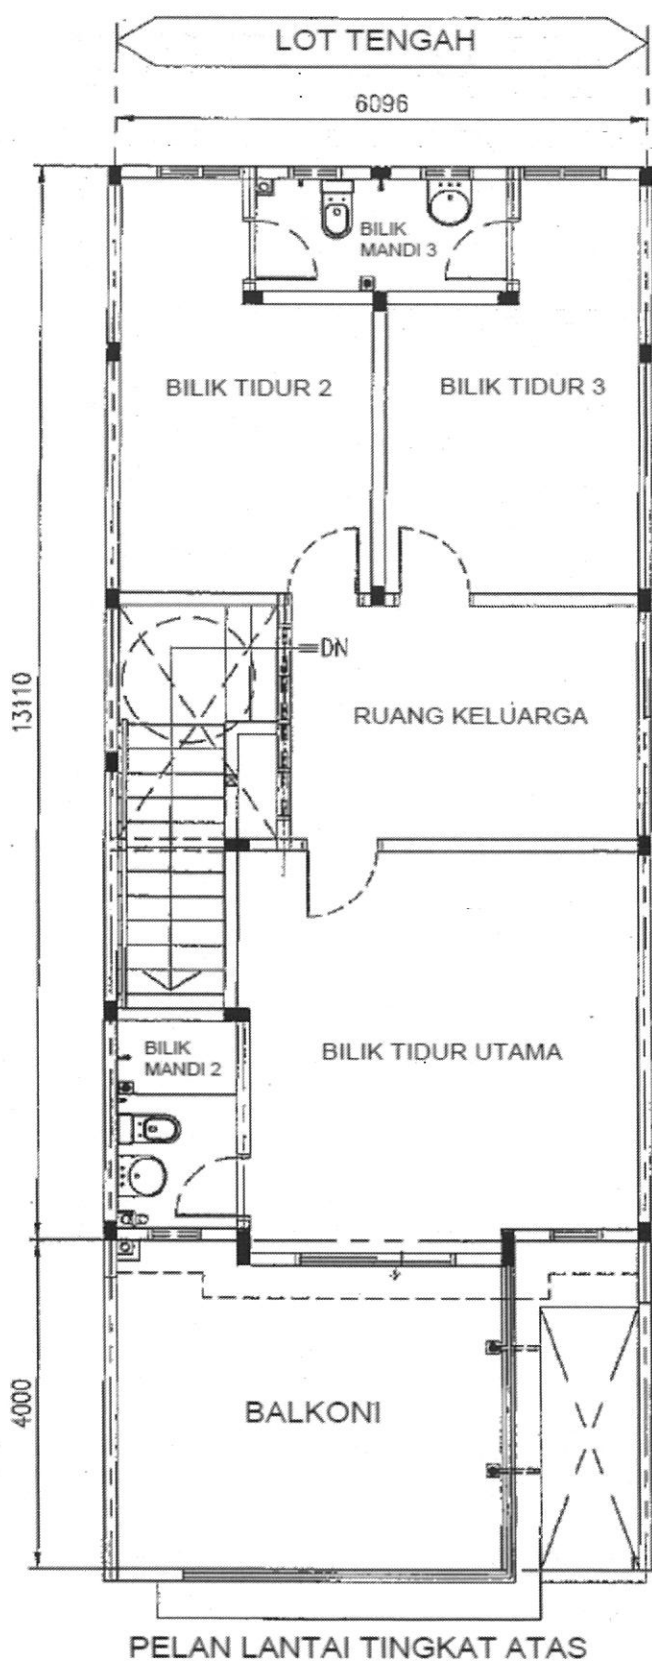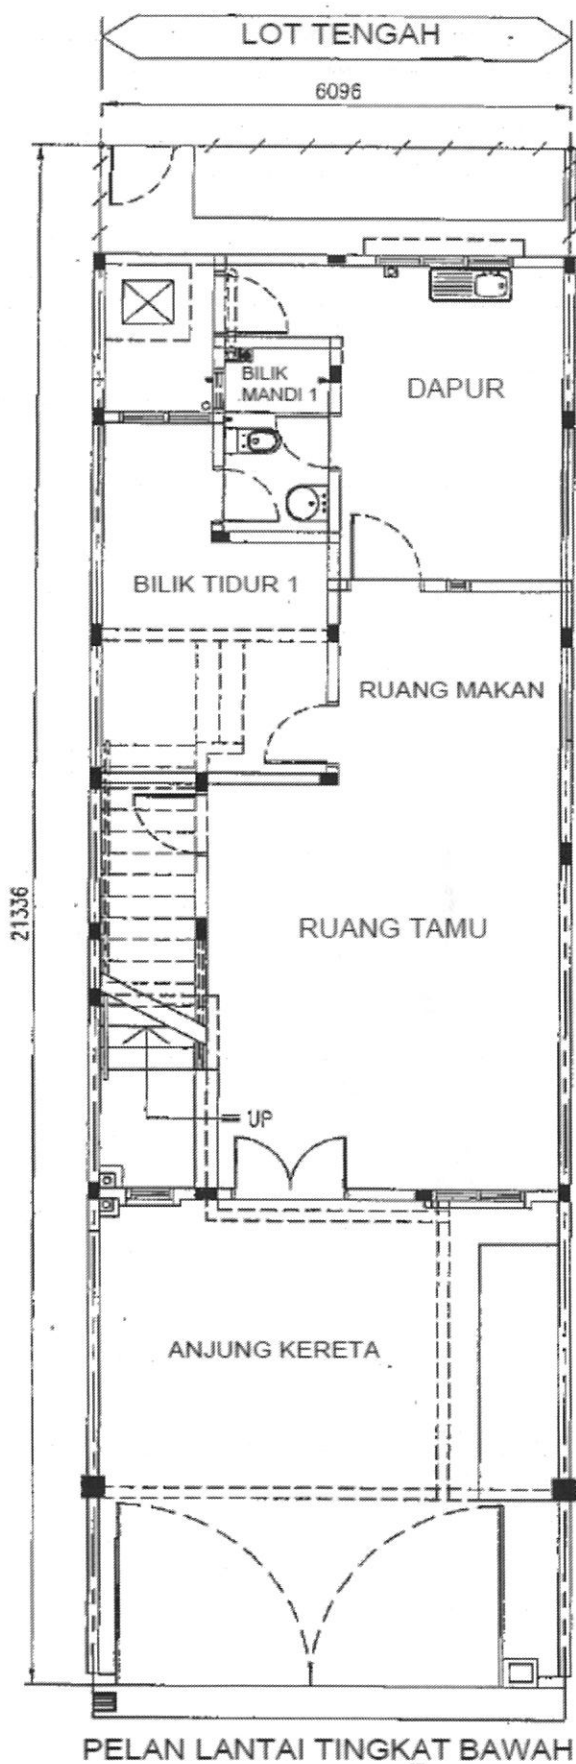


TAMAN KRUBONG HEIGHTS

RUMAH TERES 2 TINGKAT - 20' X 70'

SPESIFIKASI

STRUKTUR	: KONKRIT BERTETULANG	
BUMBUNG	: KEPINGAN ATAP GENTING KONKRIT / KONKRIT SLAB	
SILING	: LEPAAN SILING / KEPINGAN SILING RATA TANPA ASBESTOS / SKIM COAT	
DINDING	: BATU-BATA DENGAN LEPAAN SIMEN	
CAT	: DINDING LUAR DINDING DALAM	- CAT TAHAN CUACA - CAT EMULSION
KEMASAN DINDING	: DAPUR BILIK AIR LAIN-LAIN	- 1500MM JUBIN PORCELAIN / SERAMIK - 21000MM JUBIN PORCELAIN / SERAMIK - LEPAAN SIMEN & CAT EMULSION
KEMASAN LANTAI	: RUANG TAMU / RUANG MAKAN BILIK TIDUR / DAPUR / BILIK MANDI ANJUNG KERETA LAIN-LAIN	- JUBIN PORCELAIN / SERAMIK - JUBIN PORCELAIN / SERAMIK - JUBIN PORCELAIN / SERAMIK - LEPAAN SIMEN
TINGKAP	: BERBINGKAI ALUMINIUM / BERBINGKAI M.S. RAM KACA TETAP	
PINTU	: PINTU KACA GELONGSOR BERBINGKAI ALUMINIUM / BERBINGKAI M.S. PINTU KAYU / PVC / PAPAN LAPIS	
PAGAR	: 1500MM PAGAR BATU-BATA DENGAN LEPAAN SIMEN / PAGAR CHAINLINK	
KELENGKAPAN SANITARI	: SINKI BASIN TANGAN MANGKUK TANDAS DUDUK PANCUR AIR	- 1 NO - 3 NOS - 3 NOS - 3 NOS
KELENGKAPAN ELEKTRIK	: MATA LAMPU MATA KUASA MATA KIPAS MATA TELEFON MATA TV MATA PEMANAS AIR MATA LOCENG PINTU	- 15 NOS - 10 NOS - 6 NOS - 1 NO - 1 NO - 1 NO - 1 NO

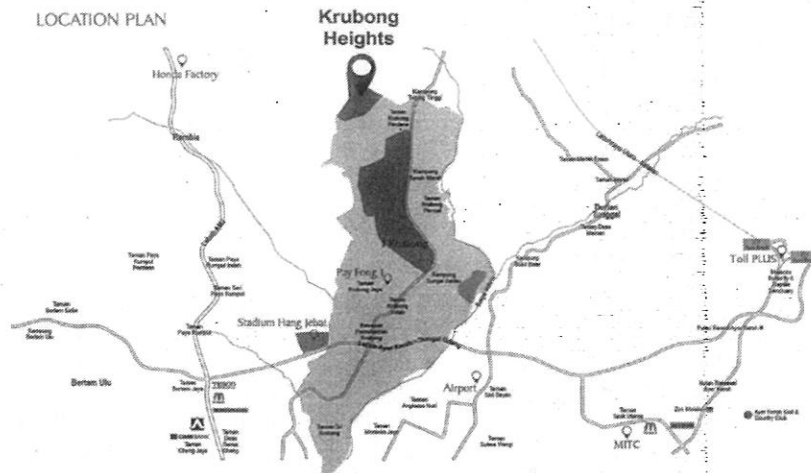

Pemaju :

PB REALTY SDN. BHD. (338851-D)
No.1B, Wisma PB Realty, Jalan PK 8,
Taman Perindustrian Krubong,
75260 Melaka.
Fax : 06 - 336 5678

Talian Pertanyaan

: 06 - 337 3333

No. Lesen Pemaju Perumahan	: 8187-11/07-2022/0419(L)
Tempoh Lesen	: 22/07/2020-21/07/2022
No. Permit Iklan & Jualan	: 8187-11/07-2022/0419(P)
Tempoh Permit	: 22/07/2020-21/07/2022
Tarikh Dijangka Siap	: JUNE 2023
Pegangan Tanah	: KEKAL
Bebanan Tanah	: HONG LEONG BANK BERHAD
Pihak Berkuasa Yang Meluluskan	
Pelan Bangunan	: MAJLIS BANDARAYA MELAKA BERSEJARAH
No. Rujukan	: MBMB/JKB.03025/08/2018(10)

IKLAN INI TELAH DILULUSKAN OLEH JABATAN PERUMAHAN NEGARA