

EVERGREEN HEIGHTS

BCB RESOURCES SDN. BHD. (493608-V)

No10-12 Jalan Perdana 23 A

Taman Bukit Perdana, 83000 Batu Pahat

Tel : 07-4321710 Fax : 074313510

JENIS RUMAH	JUMLAH UNIT	HARGA JUALAN	
		Minimum	Maksimum
Rumah Teres 2 Tingkat (22x75)	11	618,800.00	861,740.00

Hakmilik Tanah : Kekal

Tarikh Dijangka Siap : SEPTEMBER 2023

No. Lesen Pemaju Perumahan :8528-17/12-2022/0785(L)

Tempoh Sah : 6/12/2020-5/12/2022

No. Permit Iklan & Jualan :8528-17/12-2022/0785(L)

Tempoh Sah : 6/12/2020-5/12/2022

Jurutera Perunding : T.P. Tay Jurutera Perunding

Arkitek : CP Architect

No. Kelulusan Pelan Bangunan : MPBP (10) 11/1/2001


Pihak Berkuasa Yang Meluluskan Pelan Bangunan : Majlis Perbandaran
Batu Pahat

Bebanan Tanah : Tiada Gadaian

“IKLAN INI TELAH DILULUSKAN OLEH JABATAN PERUMAHAN NEGARA”


TAMAN EVERGREEN HEIGHT

RUMAH TERES 2 TINGKAT

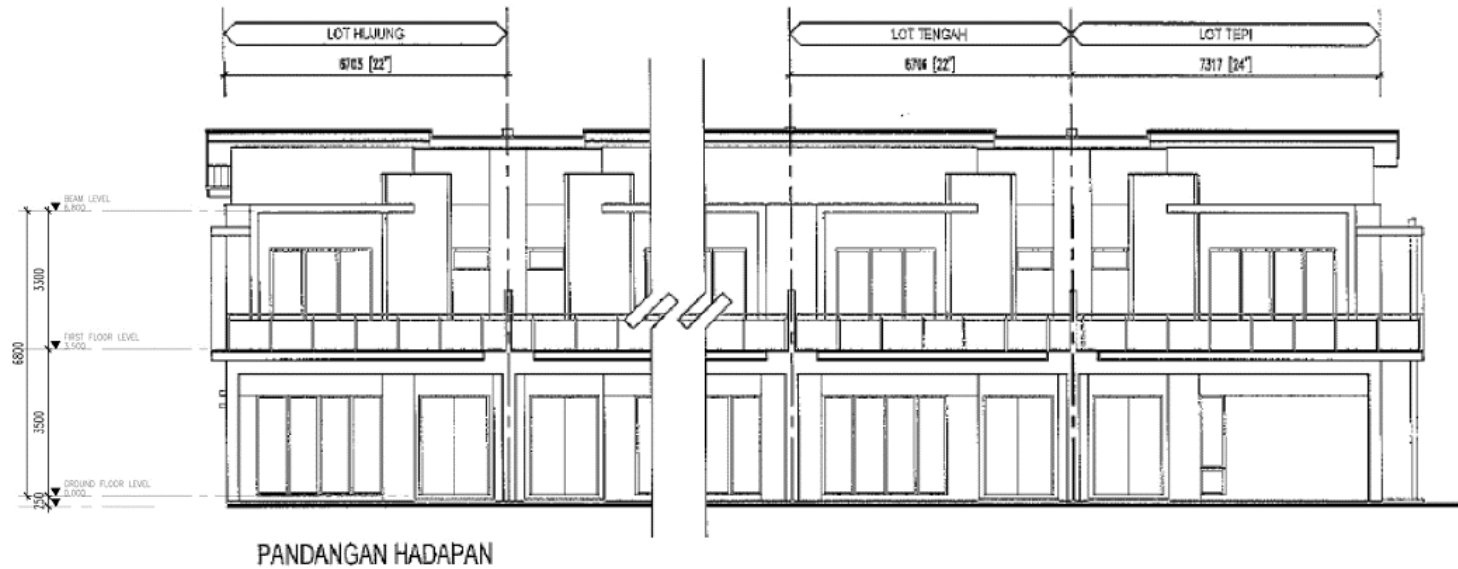


TAMAN EVERGREEN HEIGHT

RUMAH TERES 2 TINGKAT

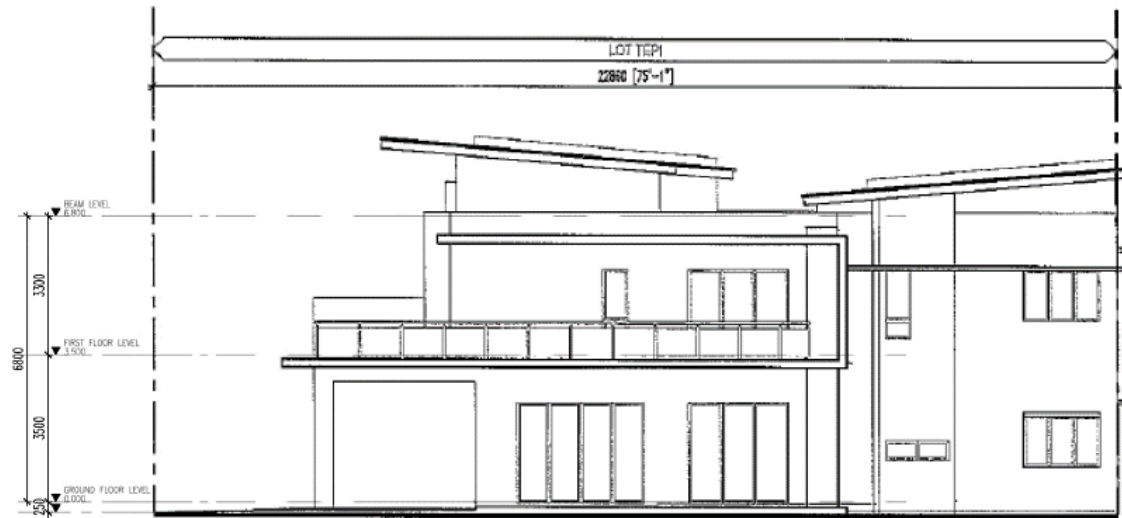


PANDANGAN SISI

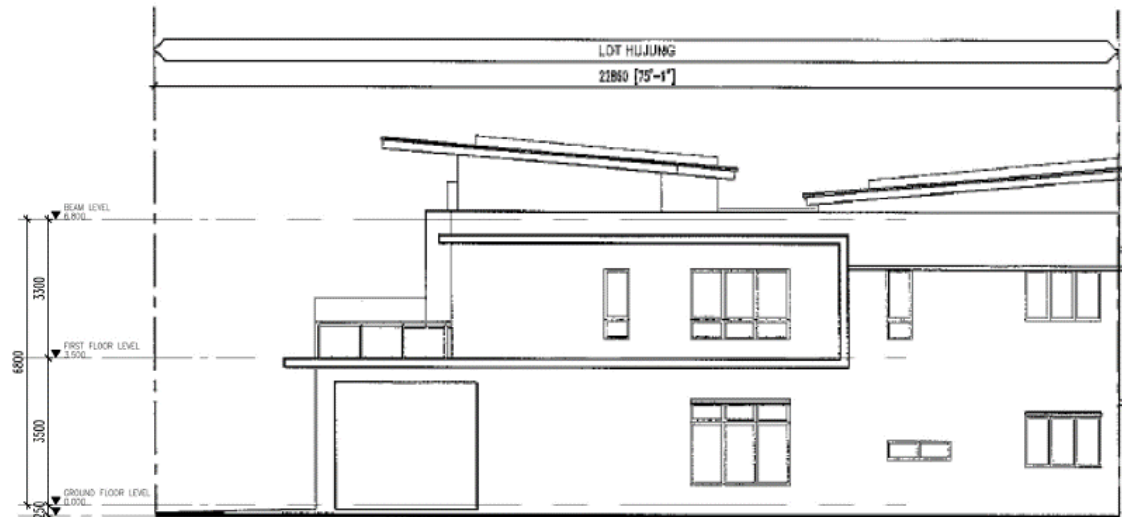

PANDANGAN SISI


TAMAN EVERGREEN HEIGHT

RUMAH TERES 2 TINGKAT

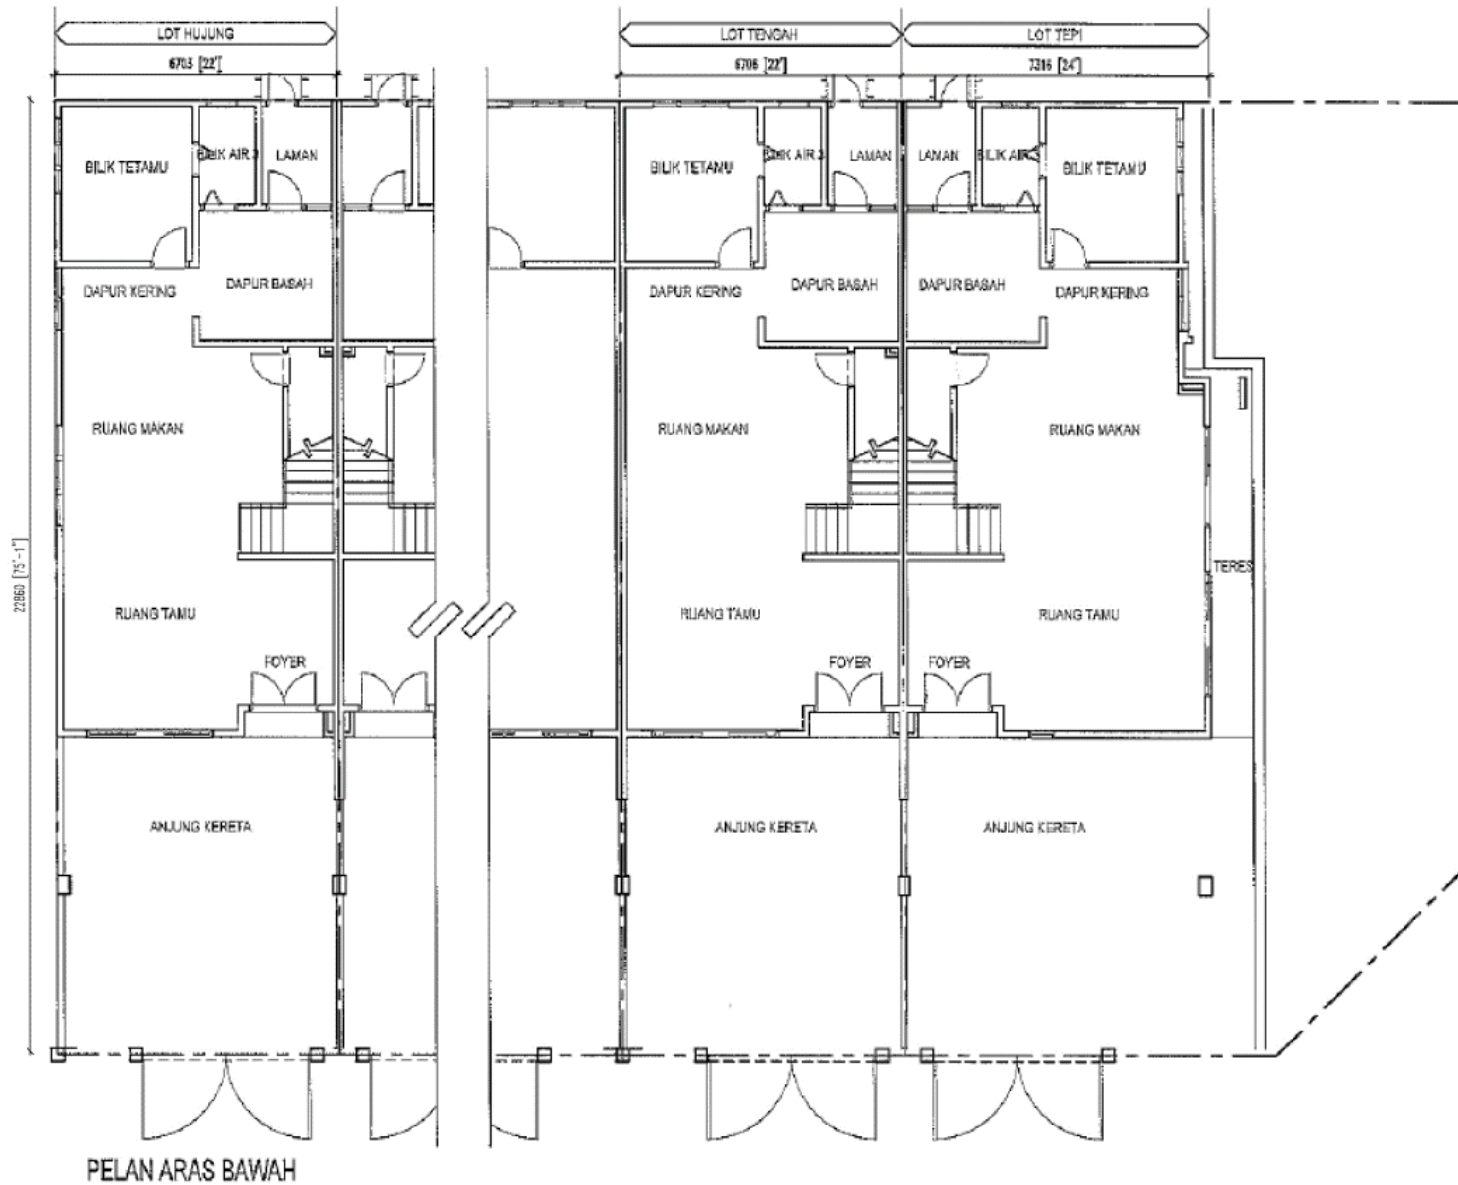

TAMAN EVERGREEN HEIGHT

RUMAH TERES 2 TINGKAT

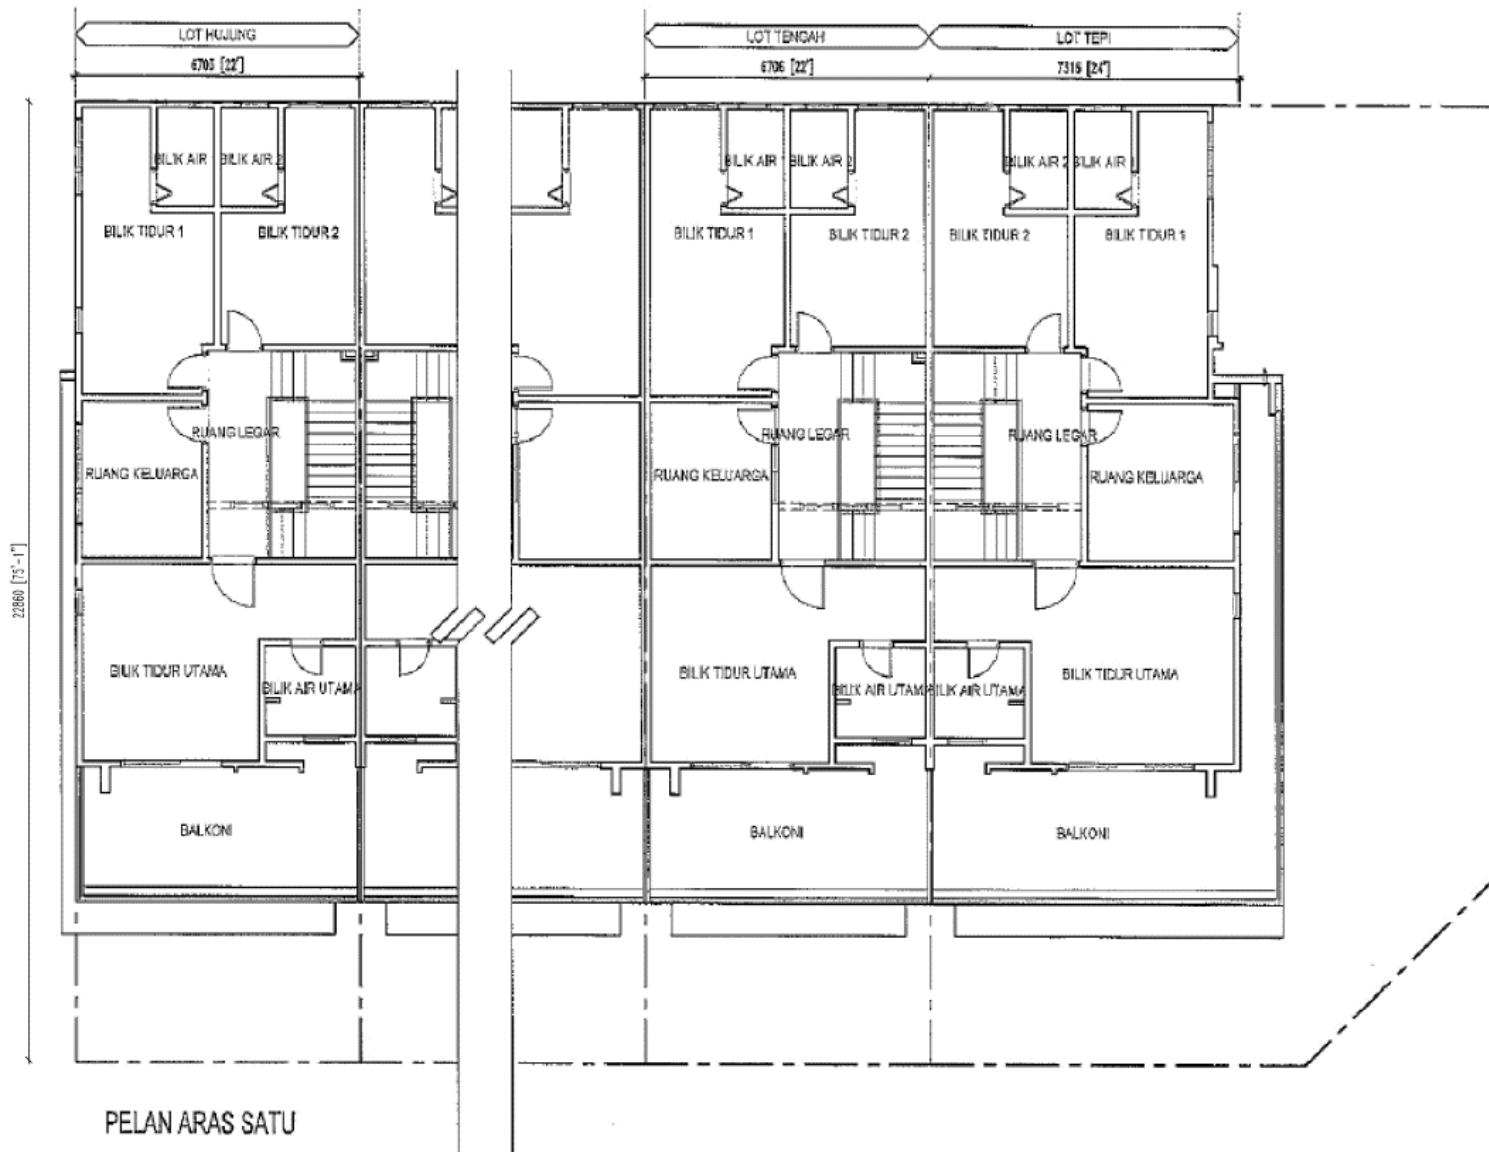

TAMAN EVERGREEN HEIGHT

RUMAH TERES 2 TINGKAT

STRUKTUR

Rangka kerja struktur konkrit bertetulang

DINDING

Batu bata dengan plaster di kedua-dua belah

BUMBUNG

Atap logam pada kekisi besi

TINGKAP

Tingkap berbingkai aluminium

PINTU

- g) Pintu masuk : Pintu rata kayu padu
- h) Bilik air : Pintu rata kayu padu, pintu dwilipat aluminium
- i) Lain-lain : Pintu rata kayu padu, pintu gelangsar berbingkai aluminium

KEMASAN LANTAI

- c) Jubin lantai untuk kesemua ruang dalaman dan anjung kereta

KEMASAN DINDING

- i) Luaran – Plaster dengan cat asas simen
- j) Dalaman – Plaster dengan cat emulsi
- k) Bilik air – Jubin dinding ketinggian penuh atau maksimum 10 kaki
- l) Kerja kayu – Cat kilat
(Warna akan dipilih oleh pemaju)

KELENGKAPAN ELEKTRIK

Point lampu	– 25 nos.	Point kipas	– 5 nos.	Point loceng pintu	– 1 no.
Point plug 13 A	– 20 nos.	Point telefon	– 2 no.	Point TV	– 1 no.
Point Air-cond	– 6 no.	Pemanas air	– 4 no	Point pagar automatik	– 1 no.

KELENGKAPAN SANITARI

WC	– 4 nos.	Basin dengan paip	– 4 nos.	Paip air	– 6 nos.
Sinki dapur	– 1 no.	Pancuran mandi	– 4 nos.		