

BROSUR BAHASA MELAYU

areca1 Rumah Teres 2 Tingkat

20' x 70'

Luas Binaan:
1,700 kps

STRUKTUR
DINDING
PERLINDUNGAN ATAP
RANGKA BUMBUNG
SILING
TINGKAP
PINTU

Rangka Konkrit Bertetulang
Batu-bata
Atap Genting
Keluli
Lapisan Skim, Kepingan Siling Lepa
Tingkap Kaca Berbingkai Aluminium
Pintu Kayu 'Engineered'
Pintu Papan Lapis
Pintu Kaca Gelangsar
Berbingkai Aluminium

BARANG-BARANG BESI Tuil Pemegang, Tombol Kunci

KEMASAN DINDING
Dapur
Bilik Mandi Utama
Bilik Mandi 2, 3 & 4
Kebuk Sampah
Lain-lain

Jubin dan Cat Emulsi
Jubin
Jubin dan Cat Emulsi
Jubin
Lepaan Simen dan Cat Emulsi

KEMASAN LANTAI

Ruang Tamu
Ruang Makan
Dapur
Tangga
Ruang Keluarga
Bilik Tidur Utama
Bilik Tidur 2, 3 & 4
Bilik Mandi Utama
Bilik Mandi 2, 3 & 4
Anjung Kereta
Laluan Kereta
Setor dan Lain-lain
Laman
Kebuk Sampah
Balkoni (Lot Penjuru)
Teres (Lot Penjuru)

Jubin
Jubin
Jubin
Jubin
Jubin
Jubin
Jubin
Jubin
Jubin
Jubin
Lepaan Simen
Lepaan Simen
Lepaan Simen
Jubin
Jubin
Jubin

LENGKAPAN KEBERSIHAN DAN KERJA PAIP

Bilik Mandi
Dapur
Laman

Tandas Duduk, Basin Basuh Tangan,
Set Kepala Pancuran, Pemegang Tisu,
Set Kepala Paip
Set Sinki, Set Kepala Paip
Set Kepala Paip

PEPASANGAN ELEKTRIK

Punca Lampu
Punca Kuasa
Punca Kipas
Punca Antena TV
Punca Penghawa Dingin
Punca Pemanas Air
Punca Loceng
Punca Kuasa Pagar Automatik

29 unit
22 unit
7 unit
3 unit
5 unit
4 unit
1 unit
2 unit

**PENYALURAN SERTA PENGKABELAN
TELEKOMUNIKASI DALAMAN**
Disediakan

PAGAR

Pintu Pagar
Pagar



Besi
Batu-bata
Batu-bata Dengan Panel Besi

TANAH RUMPUT

Ada (Lot Penjuru)
Tiada (Lot Tengah dan Lot Tepi)

PAIP GAS

Tiada

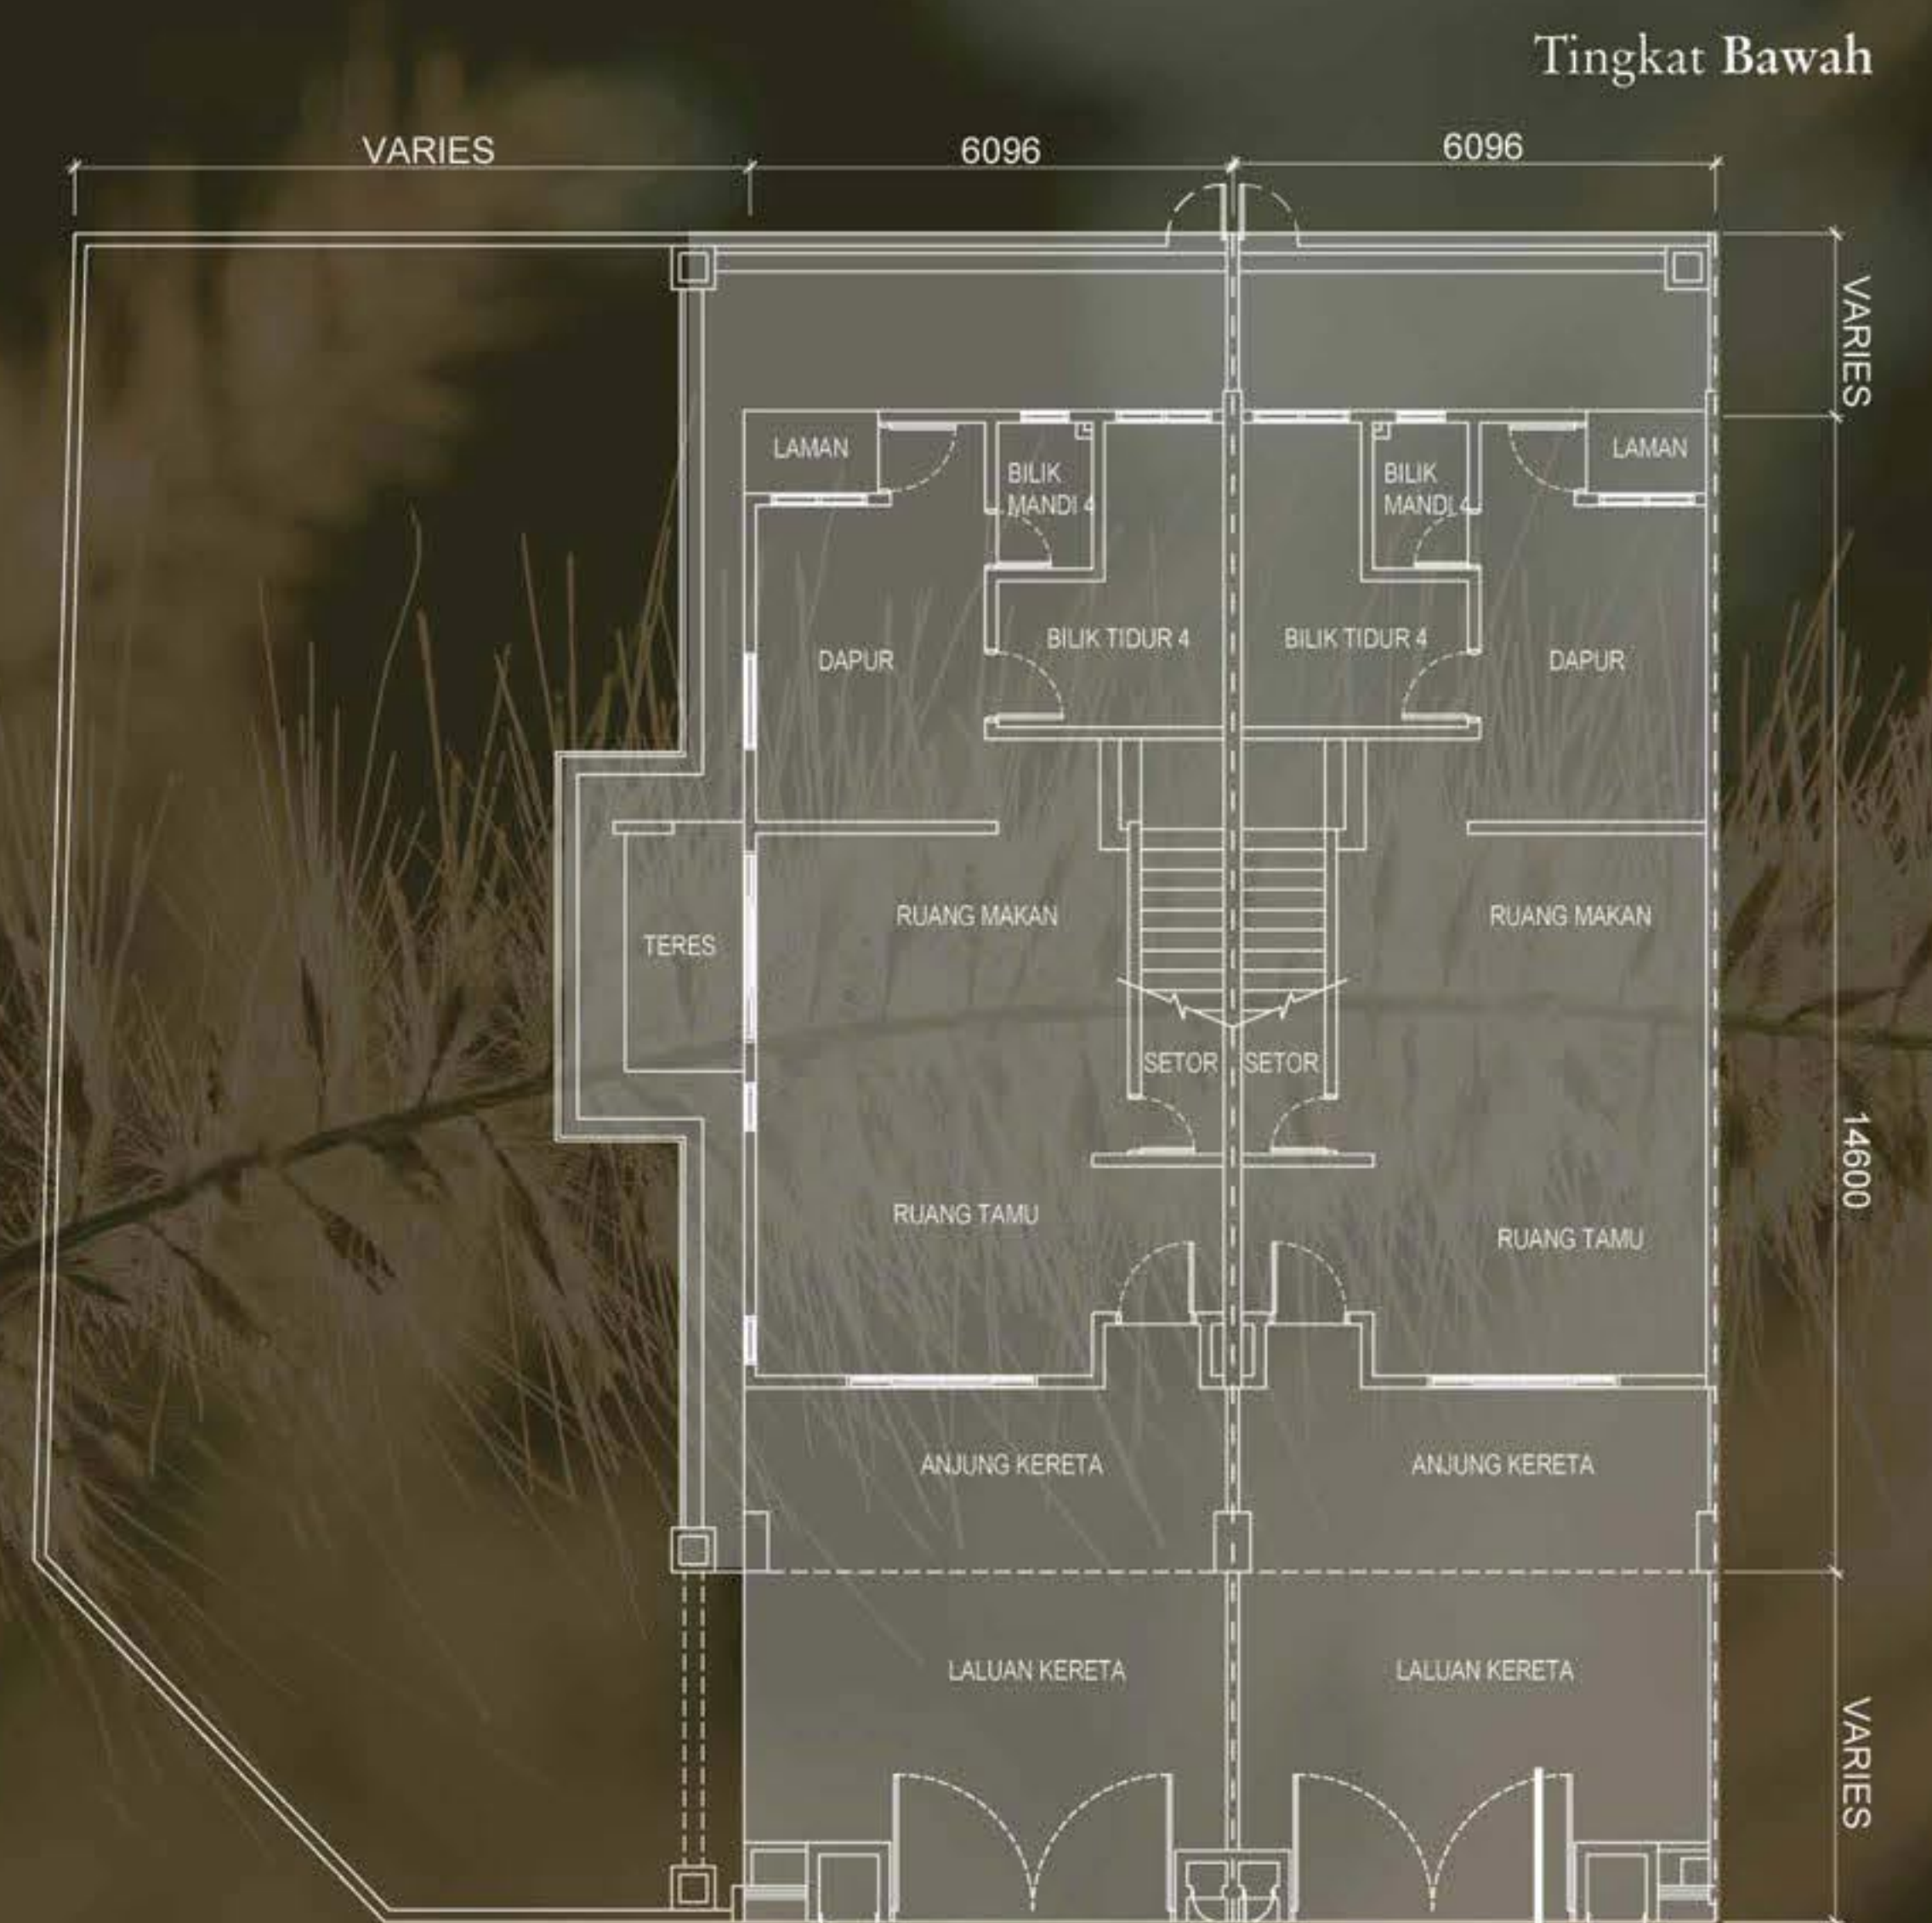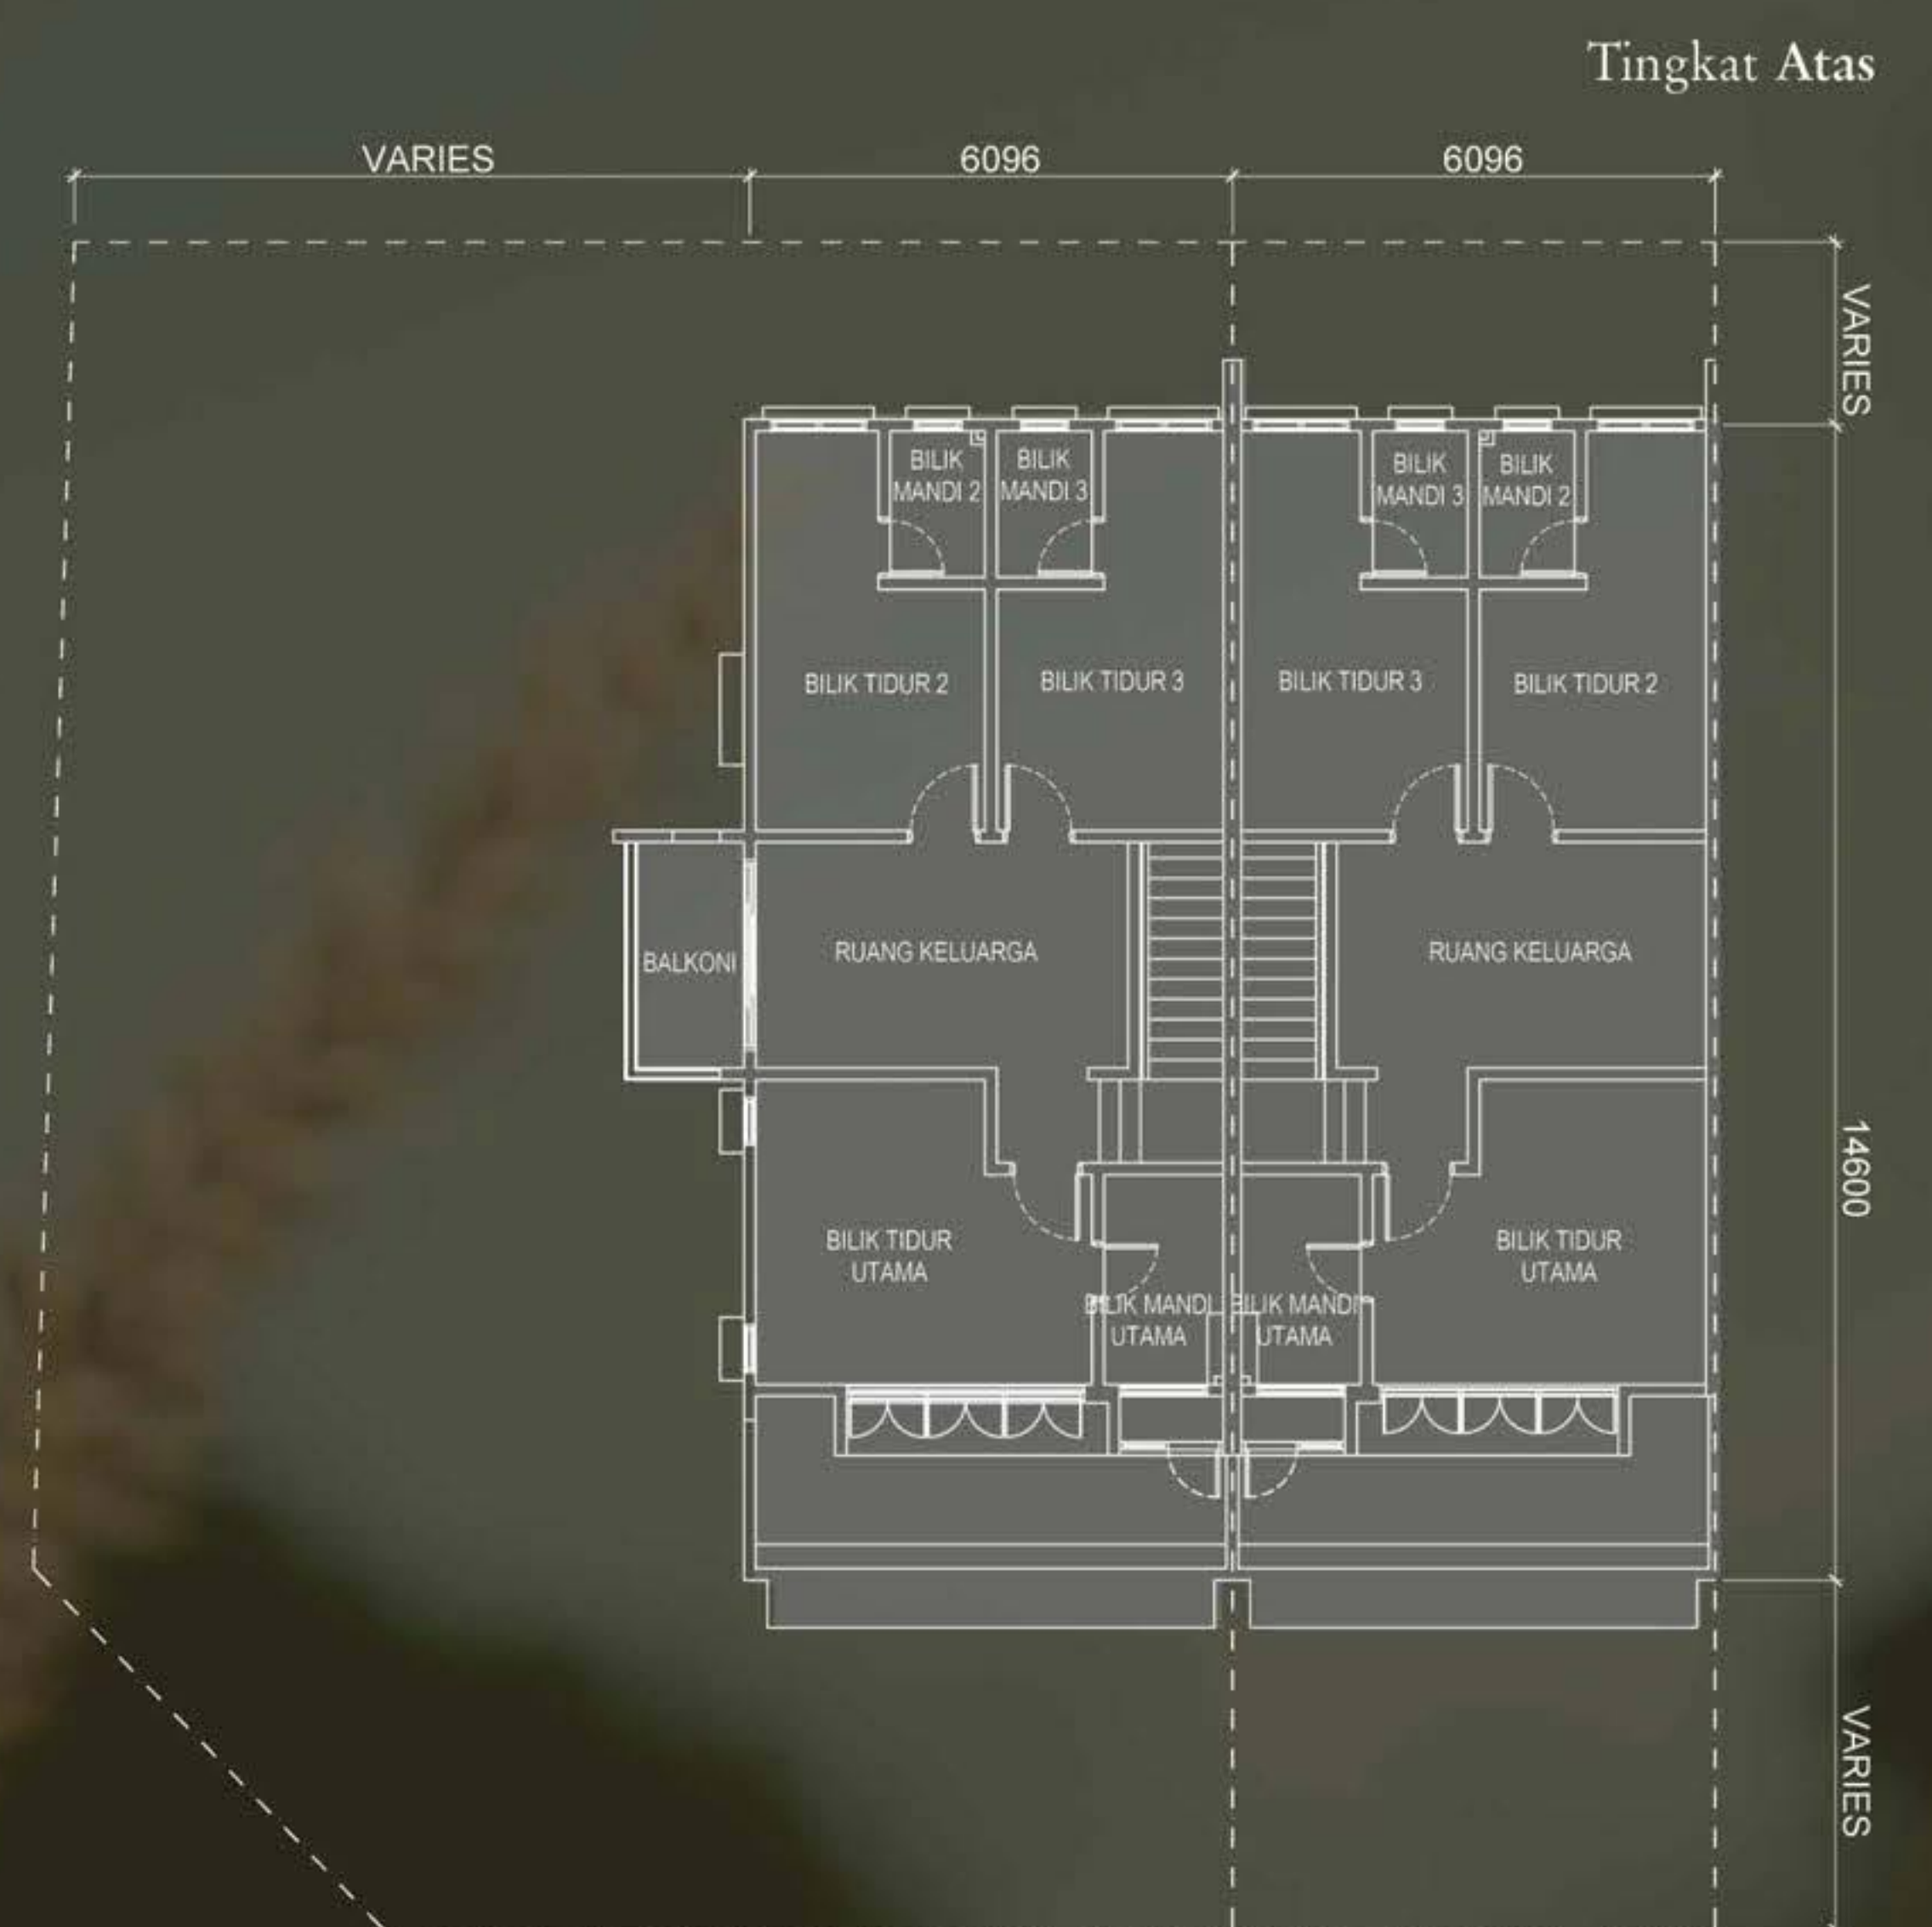

Pelan Lantai
areca1
Spesifikasi



CANNA1 Rumah Teres 2 Tingkat

24' x 70'

Luas Binaan:
2,020 kps

STRUKTUR
DINDING
PERLINDUNGAN ATAP
RANGKA BUMBUNG
SILING
TINGKAP
PINTU

Rangka Konkrit Bertetulang
Batu-bata
Atap Genting
Keluli
Lapisan Skim, Kepingan Siling Lepa
Tingkap Kaca Berbingkai Aluminium
Pintu Kayu 'Engineered'
Pintu Papan Lapis
Pintu Kaca Gelangsar
Berbingkai Aluminium

BARANG-BARANG BESI Tuil Pemegang, Tombol Kunci

KEMASAN DINDING
Dapur Kering
Dapur Basah
Bilik Mandi Utama
Bilik Mandi 2, 3 & 4
Kebuk Sampah
Lain-lain

Jubin dan Cat Emulsi
Jubin dan Cat Emulsi
Jubin
Jubin dan Cat Emulsi
Jubin
Lepaan Simen dan
Cat Emulsi

KEMASAN LANTAI

Ruang Tamu
Ruang Makan
Dapur Kering
Dapur Basah
Tangga
Ruang Keluarga
Bilik Tidur Utama
Bilik Tidur 2, 3 & 4
Bilik Mandi Utama
Bilik Mandi 2, 3 & 4
Anjung Kereta
Laluan Kereta
Setor dan Lain-lain
Laman
Kebuk Sampah
Laman
Balkoni (Lot Penjuru)
Teres (Lot Penjuru)

Jubin
Jubin
Jubin
Jubin
Jubin
Jubin
Jubin
Jubin
Jubin
Jubin
Lepaan Simen
Lepaan Simen
Lepaan Simen
Jubin
Jubin
Jubin

LENGKAPAN KEBERSIHAN DAN KERJA PAIP

Bilik Mandi
Dapur
Laman

Tandas Duduk, Basin Basuh Tangan,
Set Kepala Pancuran, Pemegang Tisu,
Set Kepala Paip
Set Sinki, Set Kepala Paip
Set Kepala Paip

PEPASANGAN ELEKTRIK

Punca Lampu
Punca Kuasa
Punca Kipas
Punca Antena TV
Punca Penghawa Dingin
Punca Pemanas Air
Punca Loceng
Punca Kuasa Pagar Automatik

31 unit
23 unit
7 unit
3 unit
5 unit
4 unit
1 unit
2 unit

**PENYALURAN SERTA PENGKABELAN
TELEKOMUNIKASI DALAMAN**
Disediakan

PAGAR

Pintu Pagar
Pagar


Besi
Batu-bata
Batu-bata Dengan Panel Besi

TANAH RUMPUT

Ada (Lot Penjuru)
Tiada (Lot Tengah dan Lot Tepi)

PAIP GAS

Tiada

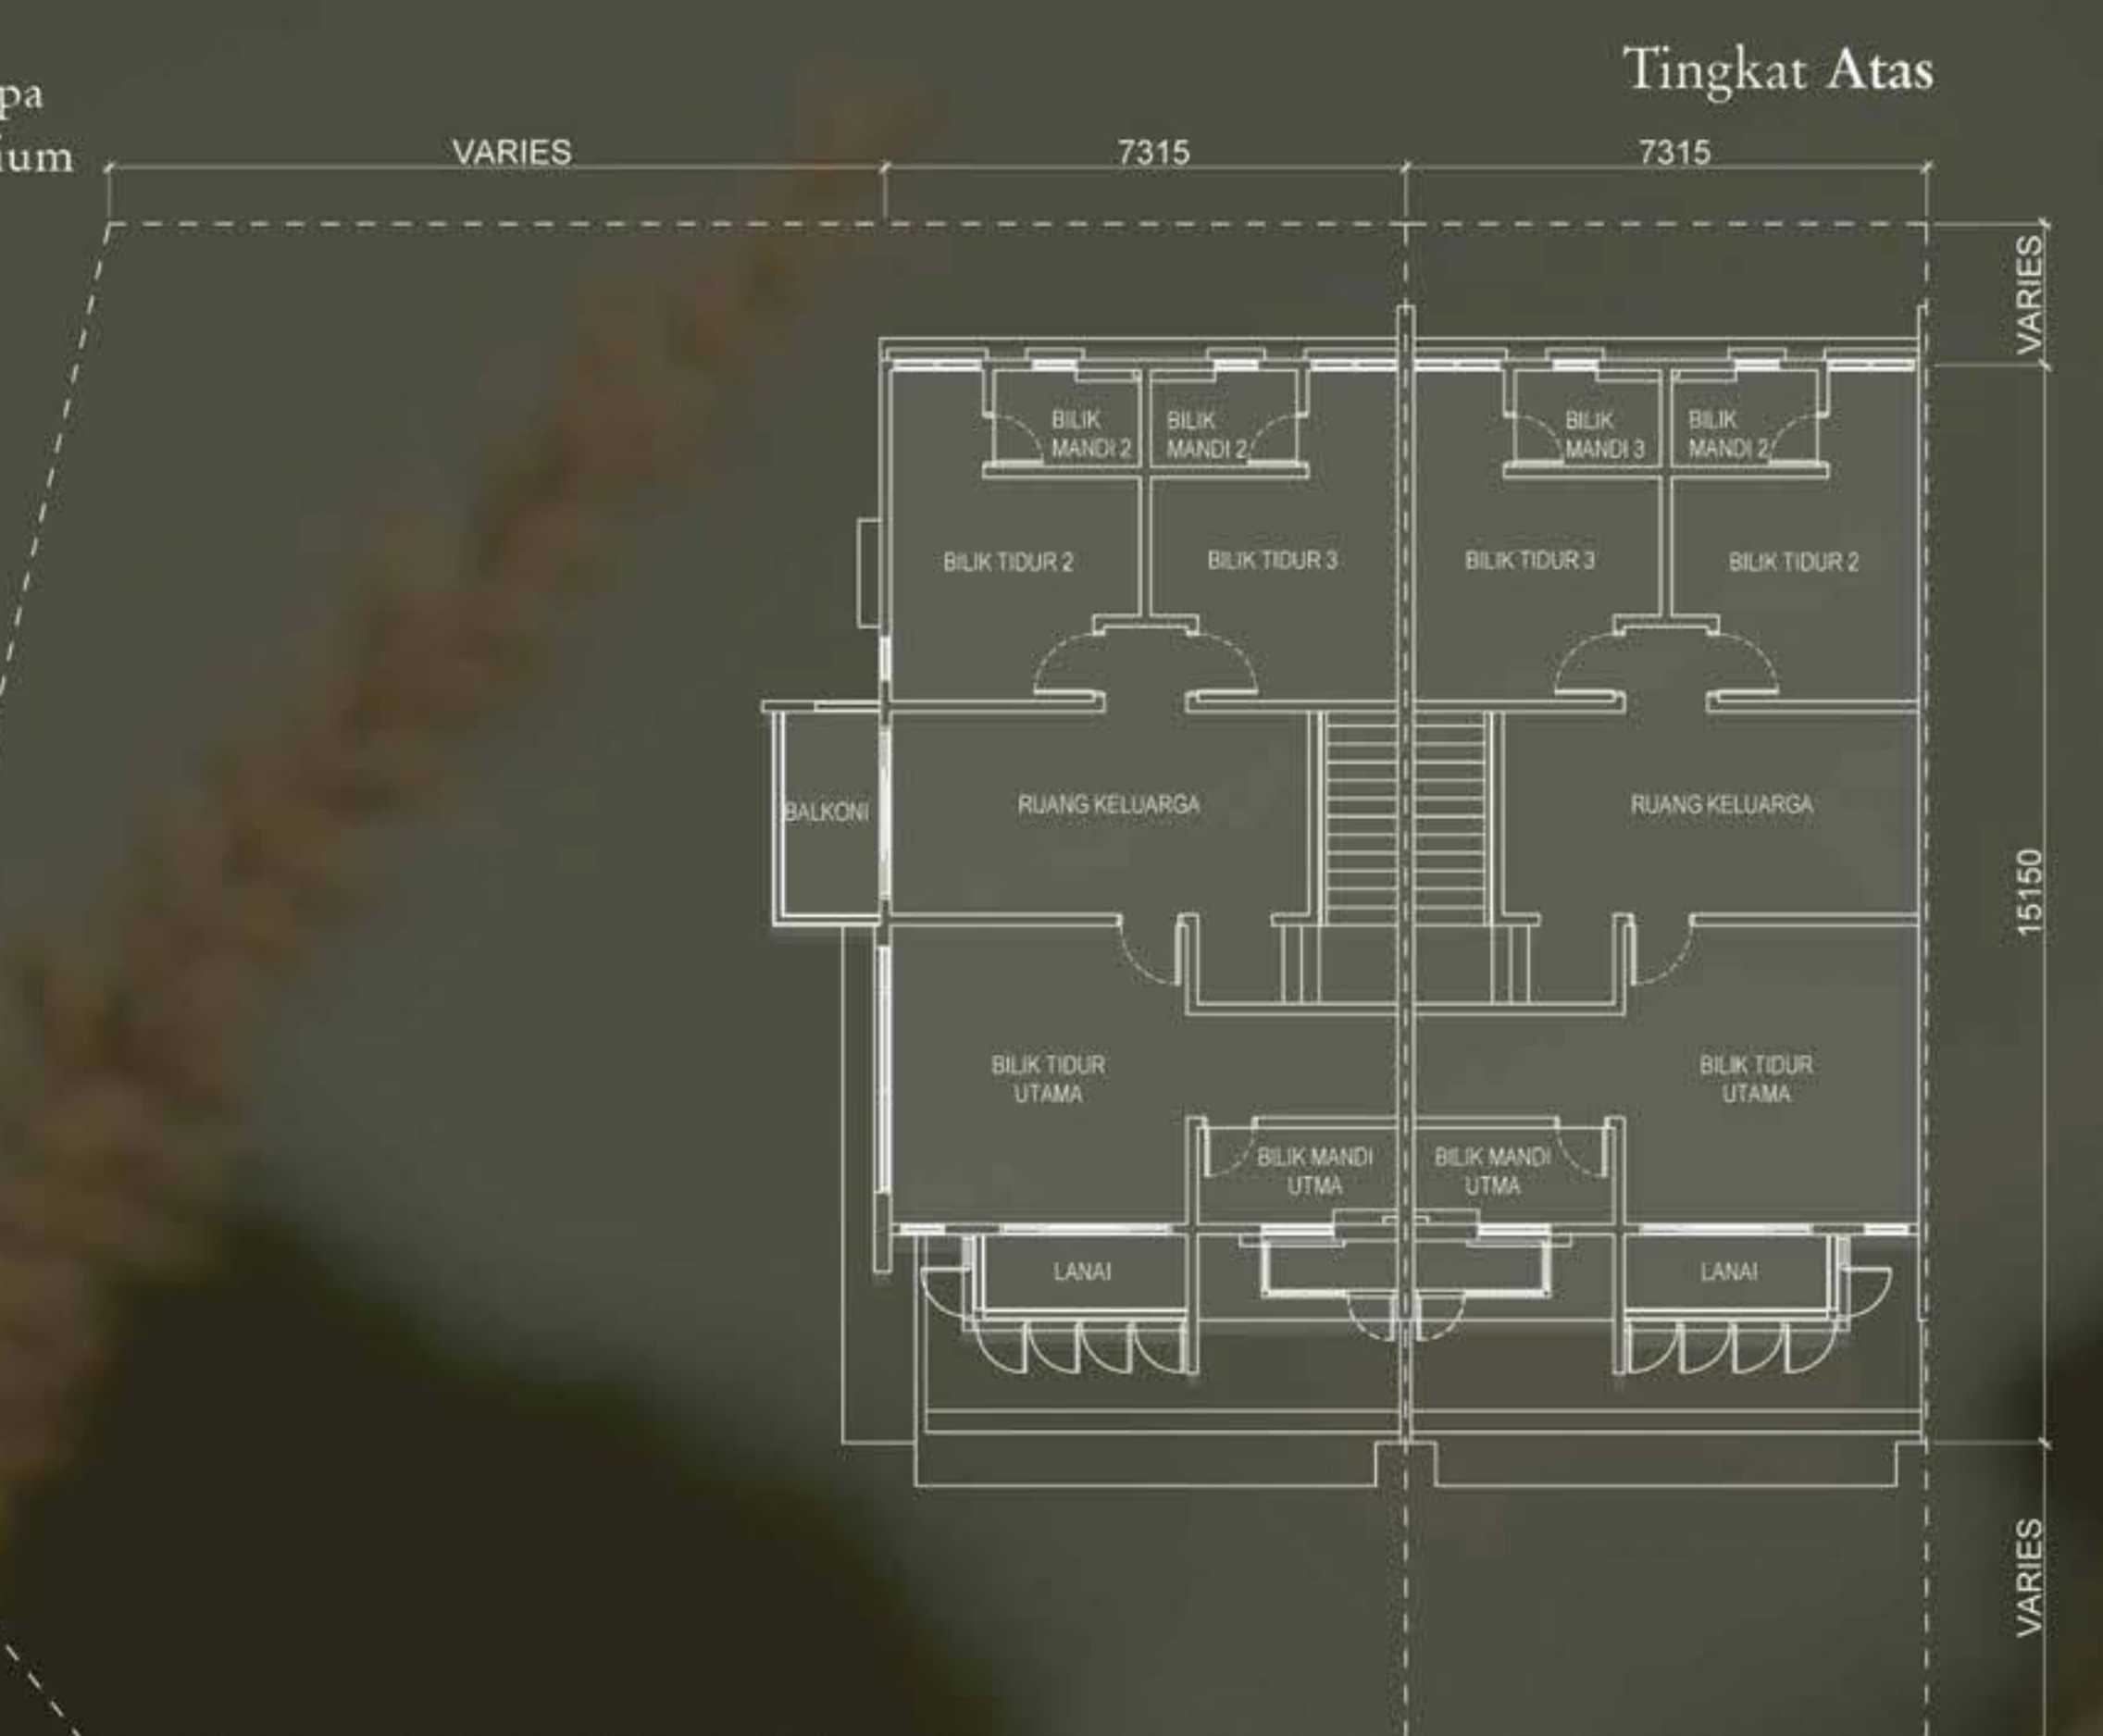

Pelan Lantai
CANNA1
Spesifikasi

