


DESA PENGKALAN MUTIARA IPOH, PERAK.

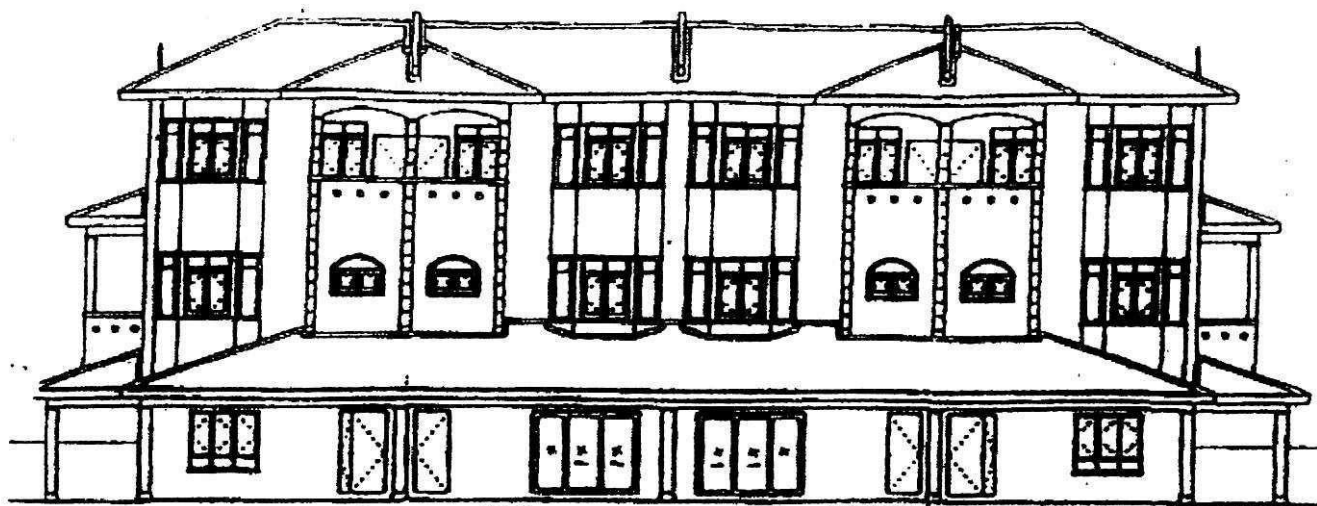


RUMAH TERES 2½ TINGKAT

8 UNIT

(JENIS : RTE)

HARGA UNIT : RM 235,000.00 - RM 315,952.00

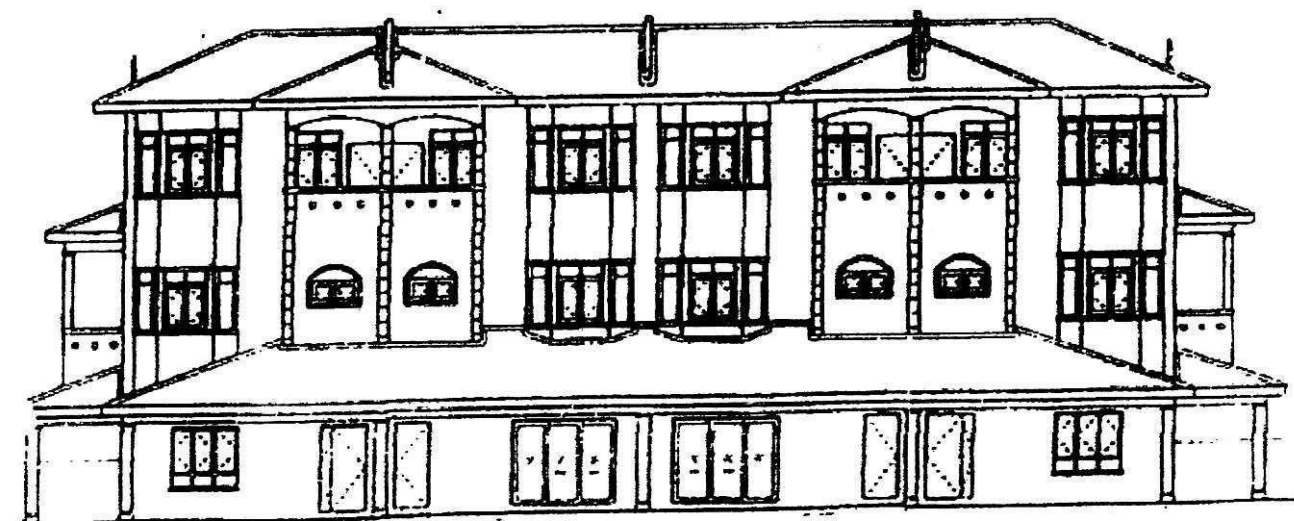


RUMAH TERES 2½ TINGKAT

50 UNIT

(JENIS : RTD)

HARGA UNIT : RM 218,000.00 - RM 300,835.00

DESA PENGKALAN MUTIARA IPOH, PERAK.

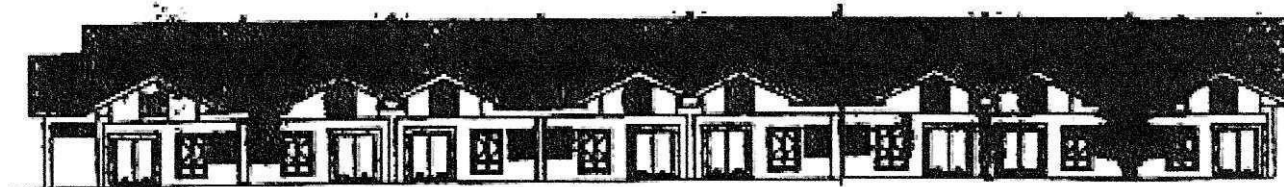


RUMAH TERES SATU (1) TINGKAT

40 unit

(FASAA)

HARGA UNIT : RM 388,000.00 – RM 588,000.00

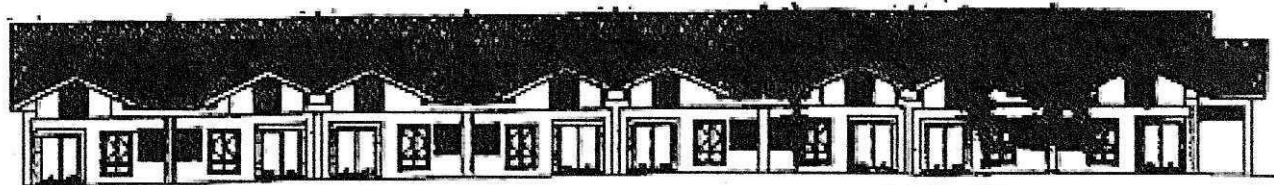

RUMAH TERES SATU (1) TINGKAT

40 unit

(FASAB)

HARGA UNIT : RM 388,000.00 – RM 588,000.00

DESA PENGKALAN MUTIARA

IPOH , PERAK

PEMAJU : BRIGHT MIDLAND SDN. BHD.
(COMPANY NO. 559948-A)
PT 305, LORONG KILANG 11,
TUPAI LIGHT INDUSTRIAL AREA,
34000 TAIPING, PERAK.
TEL NO. : 05-807 6585
FAX NO. : 05-807 2510

TUAN TANAH : GALORE DEVELOPMENT SDN. BHD.
(COMPANY NO. 384776- T)
NO. 30, TINGKAT 4,
THE BOULEVARD SHOP OFFICE,
(SENTUL RAYA), JALAN 14/48A,
OFF JALAN SENTUL,
51000 KUALA LUMPUR.

NO. LESEN PEMAJU : 9236/09-2028/0498 (R)
TEMPOH SAH : 23/09/2025 HINGGA 22/09/2028
NO. PERMAIT IKLAN :
TEMPOH SAH :

MAJLIS YANG MELULUSKAN PELAN : MAJLIS BANDARAYA IPOH
NO. KELULUSAN PELAN : 1. MBI# 2/P/14/528/03
2. MBI.OSC (007-A)L/B/1/3/40/21
3. MBI.OSC (052-A)L/B/1/11/189/22

JENIS PAGANGAN TANAH : PAJAKAN 99 TAHUN
TARIKH TAMAT PAJAKAN : 30 MAC 2102
BEBANAN TANAH : MALAYAN BANKING BERHAD
SEKATAN KEPENTINGAN : TANAH INI HANYA BOLEH
DIPINDAH MILIK ATAU DIPAJAK
DENGAN KEBENARAN BERTULIS
OLEH PIHAK BERKUASA NEGERI

JANGKAAN SIAP : MEI 2027

Catatan : 1. 40 Unit Rumah Teres 1 Tingkat (Baki:0)
(Jenis: RTA)
2. 54 Unit Rumah Teres 1½ Tingkat (Baki:0)
(Jenis: RTB)
3. 30 Unit Rumah Teres 2 Tingkat (Baki: 0)
4. 40 Unit Rumah Teres 1 Tingkat (Baki : 40)
(FASA : A)
5. 50 Unit Rumah Teres 2½ Tingkat (Baki: 50)
(Jenis: RTD)
6. 40 Unit Rumah Teres 1. Tingkat (Baki:40)
(FASA: B)
7. 8 Unit Rumah Teres 2½ Tingkat (Baki:8)
(Jenis: RTE)

IKLAN INI TELAH DILULUSKAN OLEH JABATAN PERUMAHAN NEGARA, MAKLUMAT PEMAJUAN
DAN IKLAN YANG DILULUSKAN BOLEH DISEMAK MELALUI PORTAL TEDUH.KPKT.GOV.MY


***RUMAH TERES 2 ½ TINGKAT
(JENIS RTD)***

BRIGHT MIDLAND SDN BHD


DESA PENGKALAN MUTIARA, IPOH

RUMAH TERES 2 1/2 TINGKAT - JENIS RTD SPESIFIKASI

STRUKTUR	: Rangka konkrit tetulang
BATU-BATA	: Batu-bata merah atau setaraf dengannya
GENTING BUMBUNG	: Genting simen dengan kayu yang berawet
SILING	: 2' x 4' Kepingan siling tanpa asbestos
TINGKAP	: Tingkap casement aluminium Tingkap nako
PINTU	: Pintu kaca bergelongsor aluminium Pintu papan Pintu besi Bilik mandi - Pintu PVC
KEMASAN DINDING	: Luar & dalam - Cat emulsi & Cat kilat Tandas - Jubin seramik setinggi 5'
KEMASAN LANTAI	: Anjung kereta - Konkrit 'Pavers' & lepaan simen Tangga - Jubin seramik Bilik Mandi - Jubin seramik Lain-lain (dalam) - Jubin seramik
PEMEGANG TANGGA	: Rangka besi dengan susunan tangan kayu dan dinding batu-bata
PEMASANGAN SANITARI	: Tandas Cangkong - 1 no. Tandas Duduk - 3 no. Besi Basuh Tangan - 4 no. Sinki Dapur - 1 no. Pancuran Air - 4 no. Paip Air (Garden Tap) - 1 no. Tangki Air Muatan Yang Diluluskan - 1 no.
PEMASANGAN ELEKTRIK	: Mata Lampu - 17 no. Mata Kuasa 13 AMP - 10 no. Mata Kuasa Kapas Siling - 7 no. Mata Televisyen - 1 no. Mata Telefon - 1 no.
PAGAR	: Pagar bata setinggi 4'6" dengan grid besi (depan & tepi)

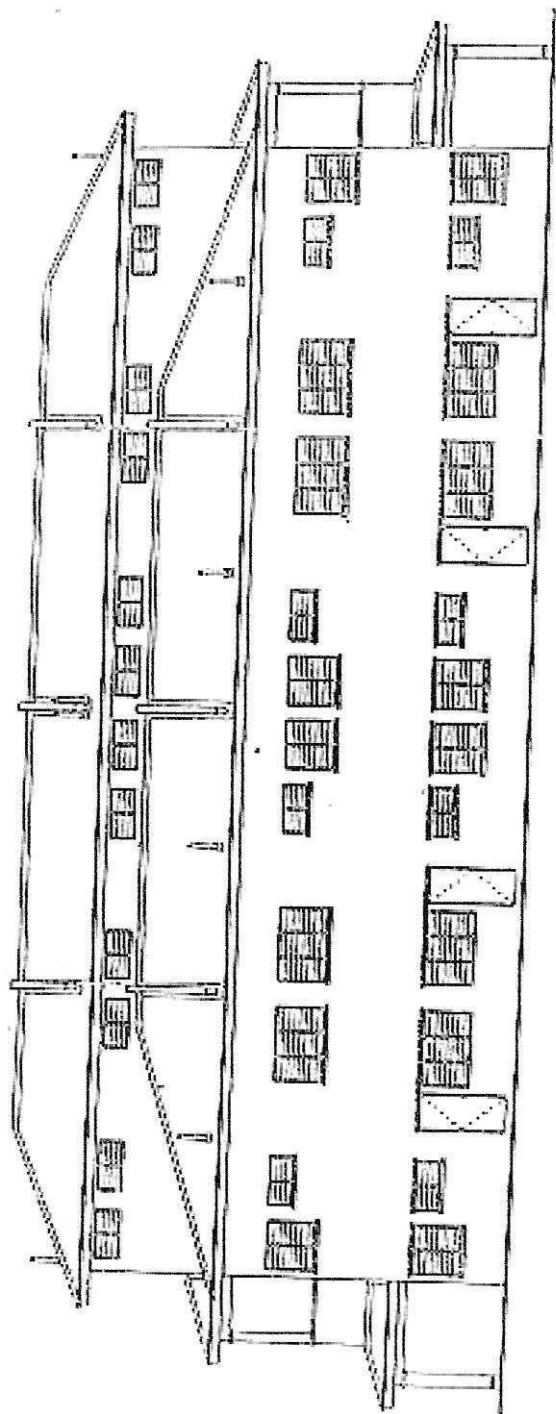


TAMPAK BELAKANG

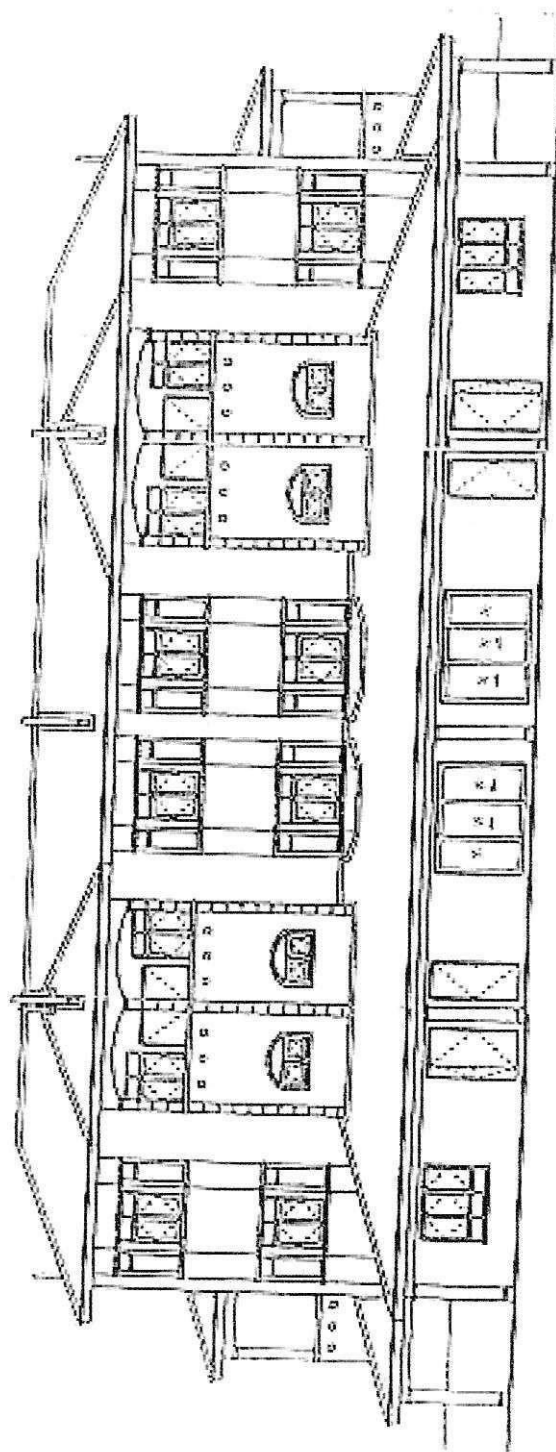

TAMPAK HADAPAN

KTD

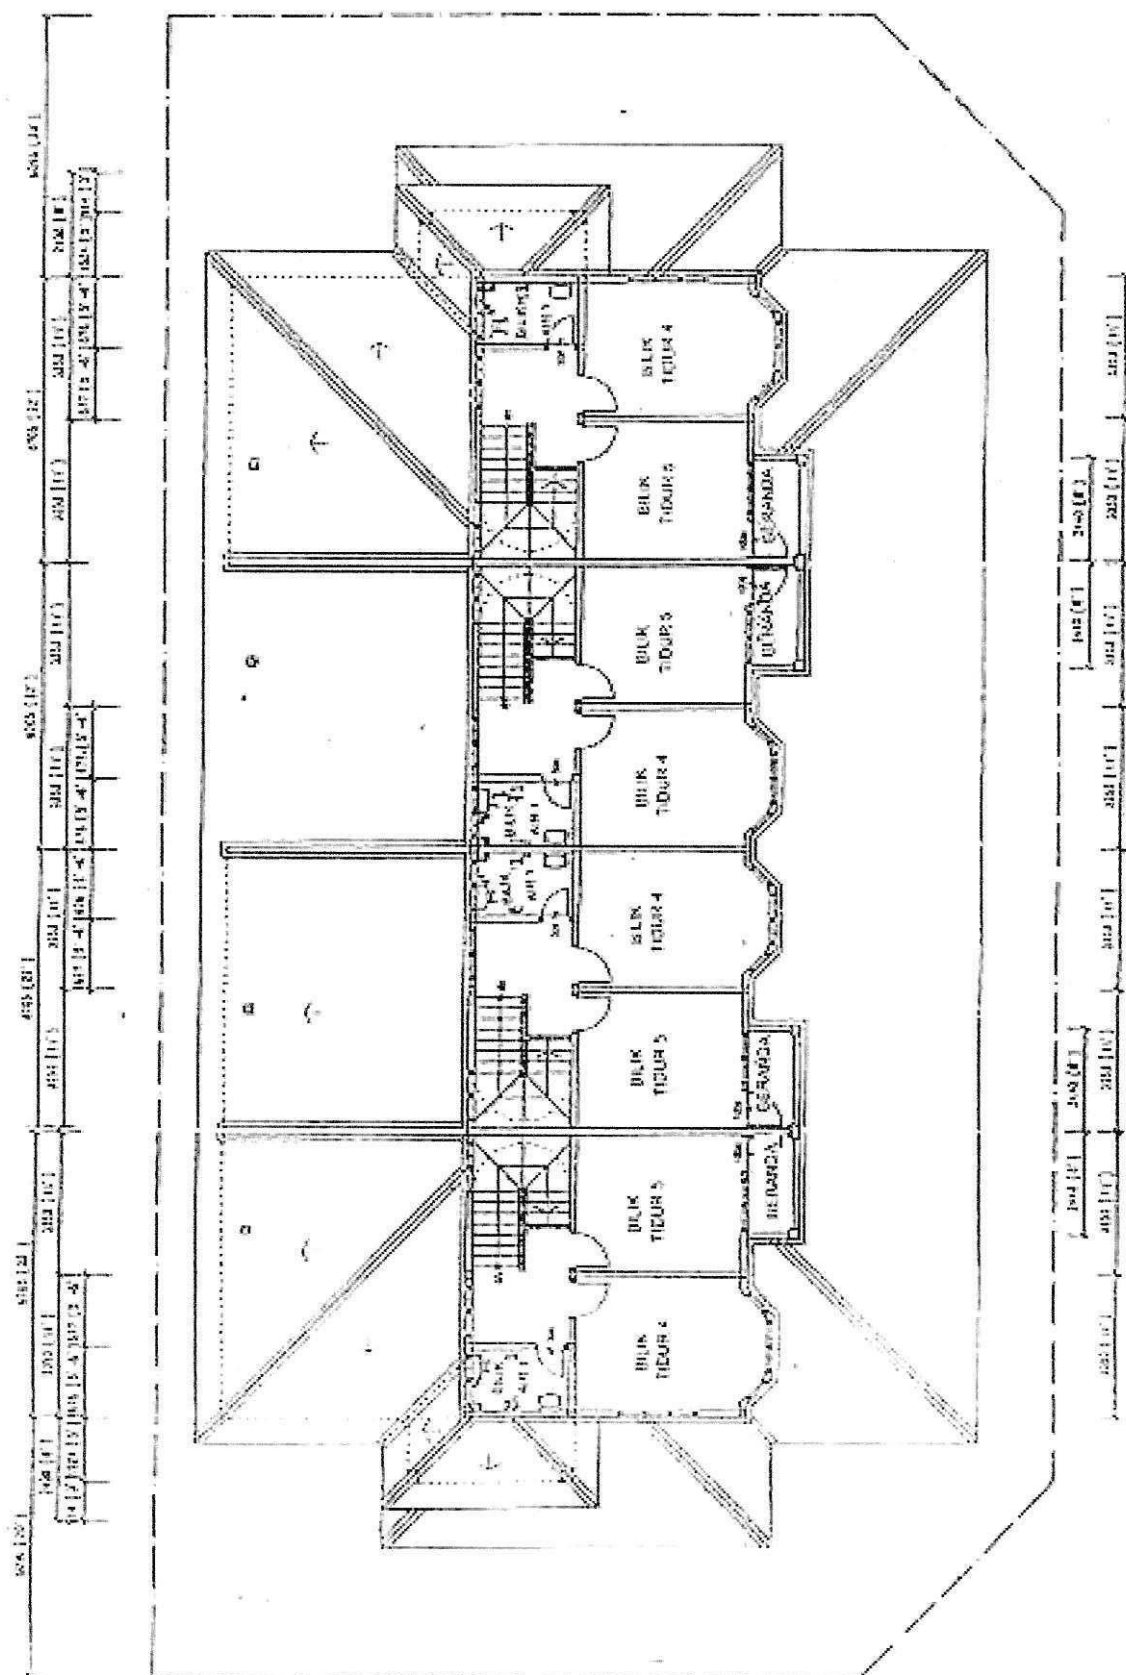

PELAN TINGKAT DUA

viii




***RUMAH TERES 2 ½ TINGKAT
(JENIS RTE)***

BRIGHT MIDLAND SDN BHD
DESA PENGKALAN MUTIARA, IPOH

RUMAH TERES 2 1/2 TINGKAT - JENIS RTE
SPEKIFIKASI


STRUKTUR	: Rangka konkrit tetulang	
BATU-BATA	: Batu-bata merah atau setaraf dengannya	
GENTING BUMBUNG	: Genting simen dengan kayu yang berawet	
SILING	: 2' x 4' Kepingan siling tanpa asbestos	
TINGKAP	: Tingkap casement aluminium Tingkap nako	
PINTU	: Pintu kaca bergelongsor aluminium Pintu papan Pintu besi Bilik mandi - Pintu PVC	
KEMASAN DINDING	: Luar & dalam Tandas	: Cat emulsi & Cat kilat : Jubin seramik setinggi 5'
KEMASAN LANTAI	: Anjung kereta Tangga Bilik Mandi Lain-lain (dalam)	: Konkrit 'Pavers' & lepaan simen : Jubin seramik : Jubin seramik : Jubin seramik
PEMEGANG TANGGA	: Rangka besi dengan susunan tangan kayu dan dinding batu-bata	
PEMASANGAN SANITARI	: Tandas Cangkong Tandas Duduk Besen Basuh Tangan Sinki Dapur Pancuran Air Paip Air (Garden Tap) Tangkai Air Muatan Yang Diluluskan	: 1 no. : 3 no. : 4 no. : 1 no. : 4 no. : 1 no. : 1 no.
PEMASANGAN ELEKTRIK	: Mata Lampu Mata Kuasa 13 AMP Mata Kuasa Kipas Siling Mata Televisyen Mata Telefon	: 17 no. : 10 no. : 7 no. : 1 no. : 1 no.
PAGAR	: Pagar bata setinggi 4' 6" dengan garb besi (depan & tepi)	

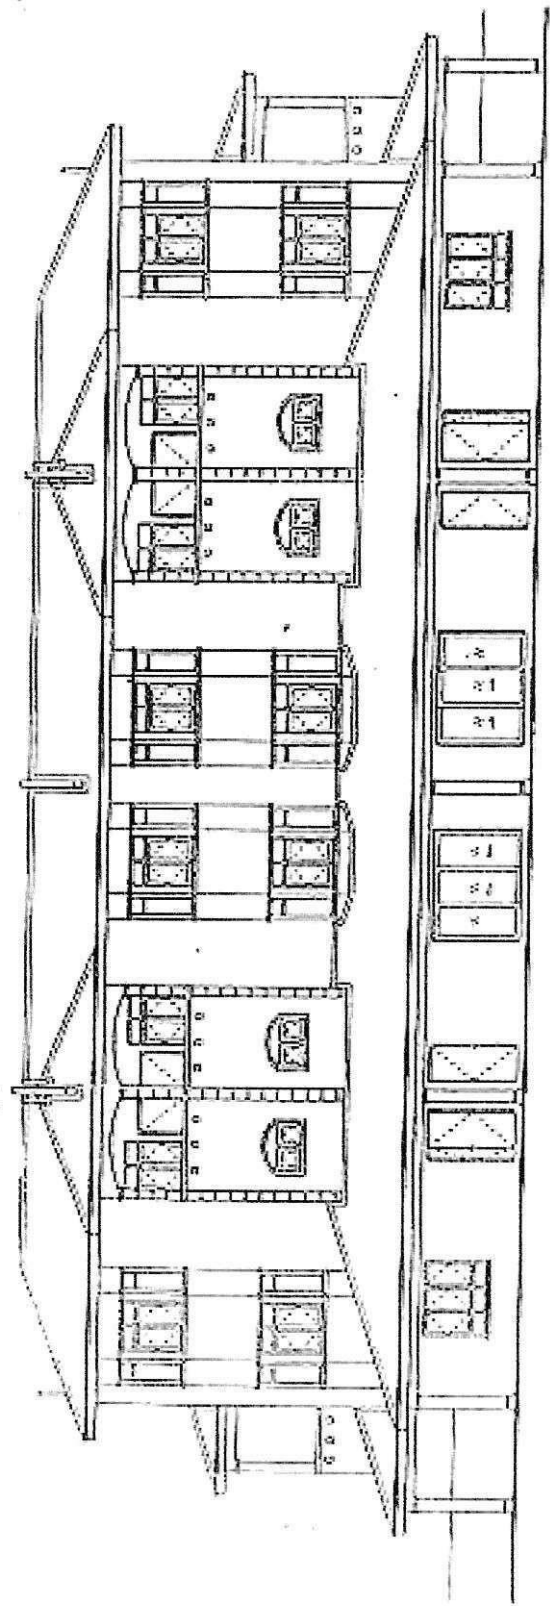

TAMPAK HADAPAN

TAMPAK HADAPAN


TAMPAK HADAPAN

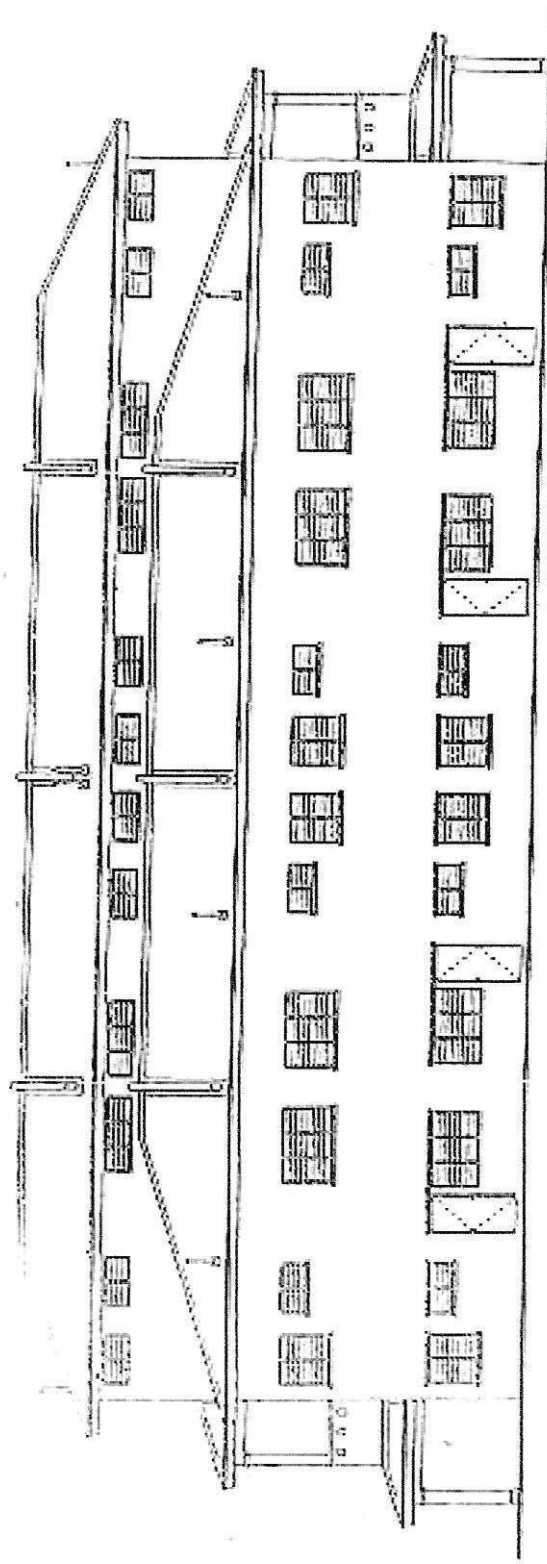

TAMPAK BELAKANG

TAMPAK BELAKANG


TAMPAK BELAKANG

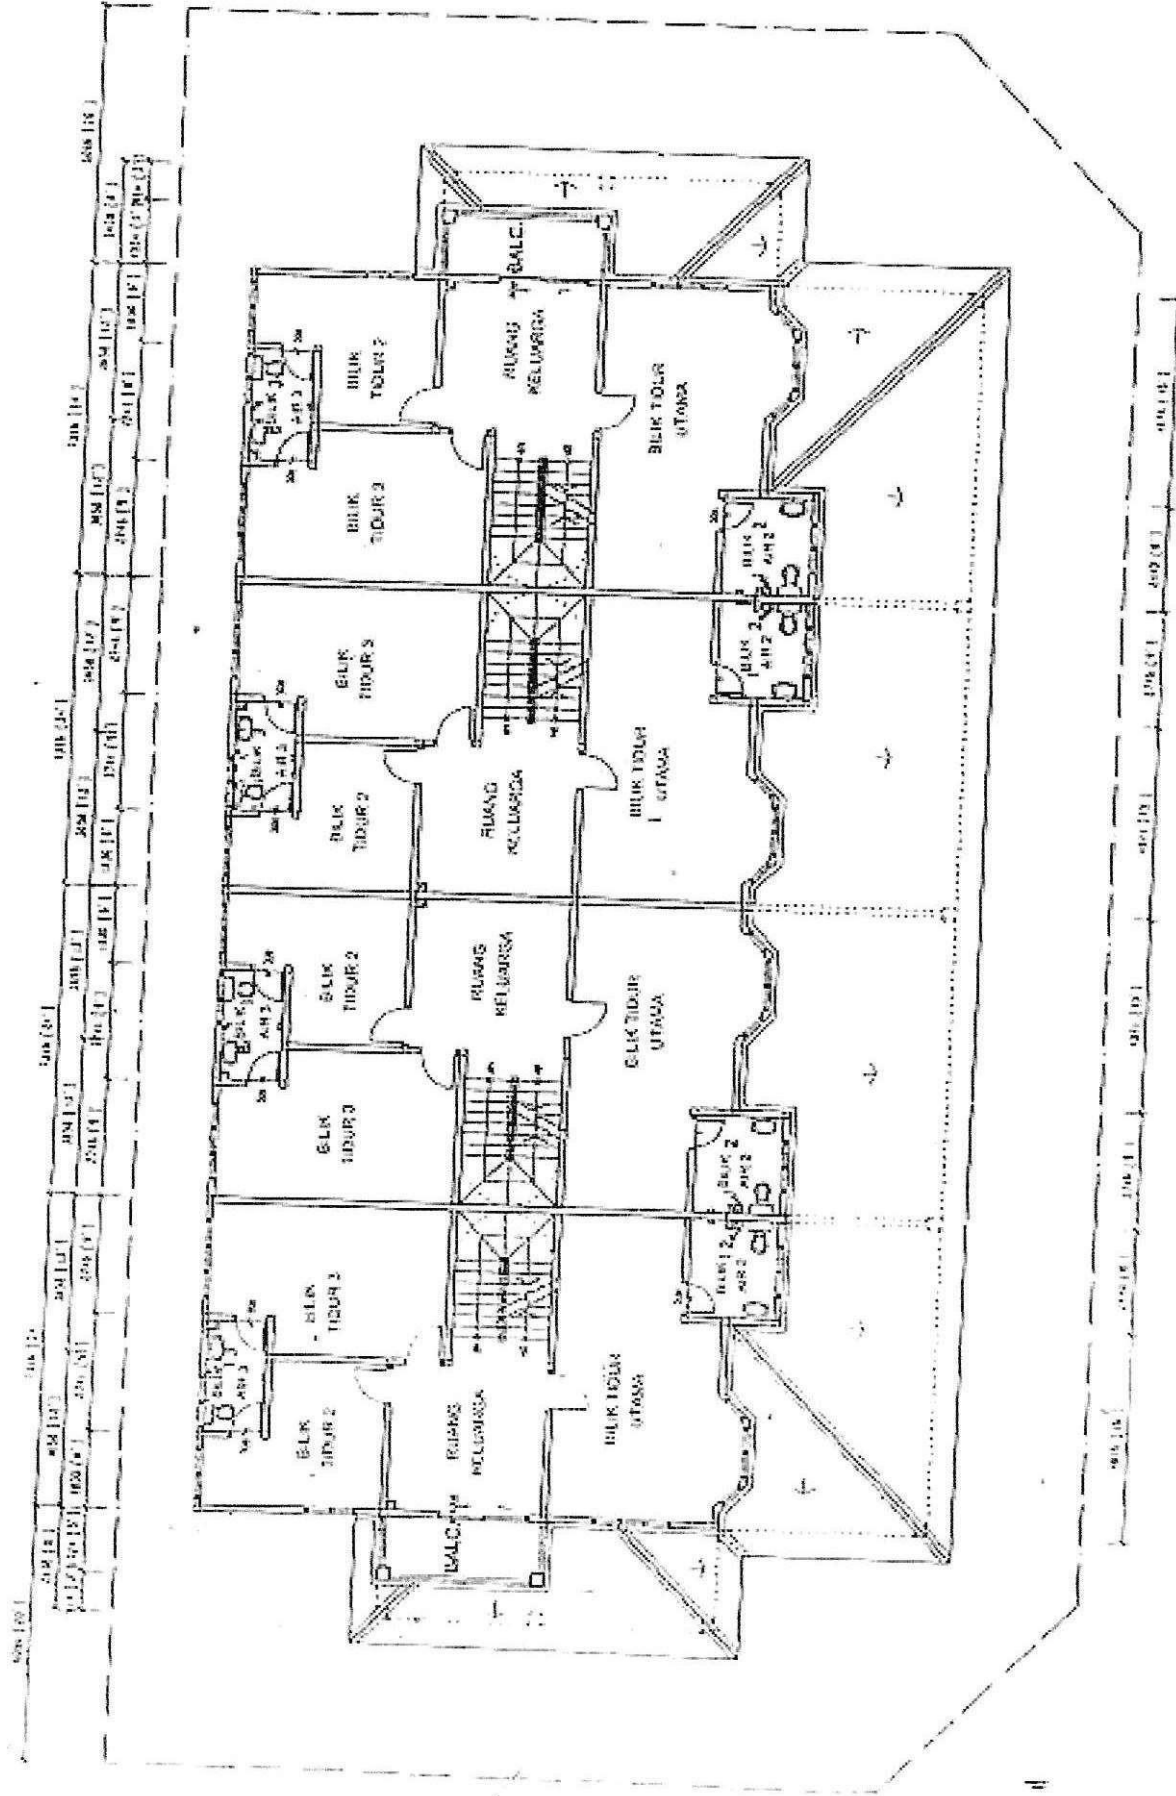

PELAN TINGKAT SATU

PELAN TINGKAT SATU

PELAN TINGKAT SATU

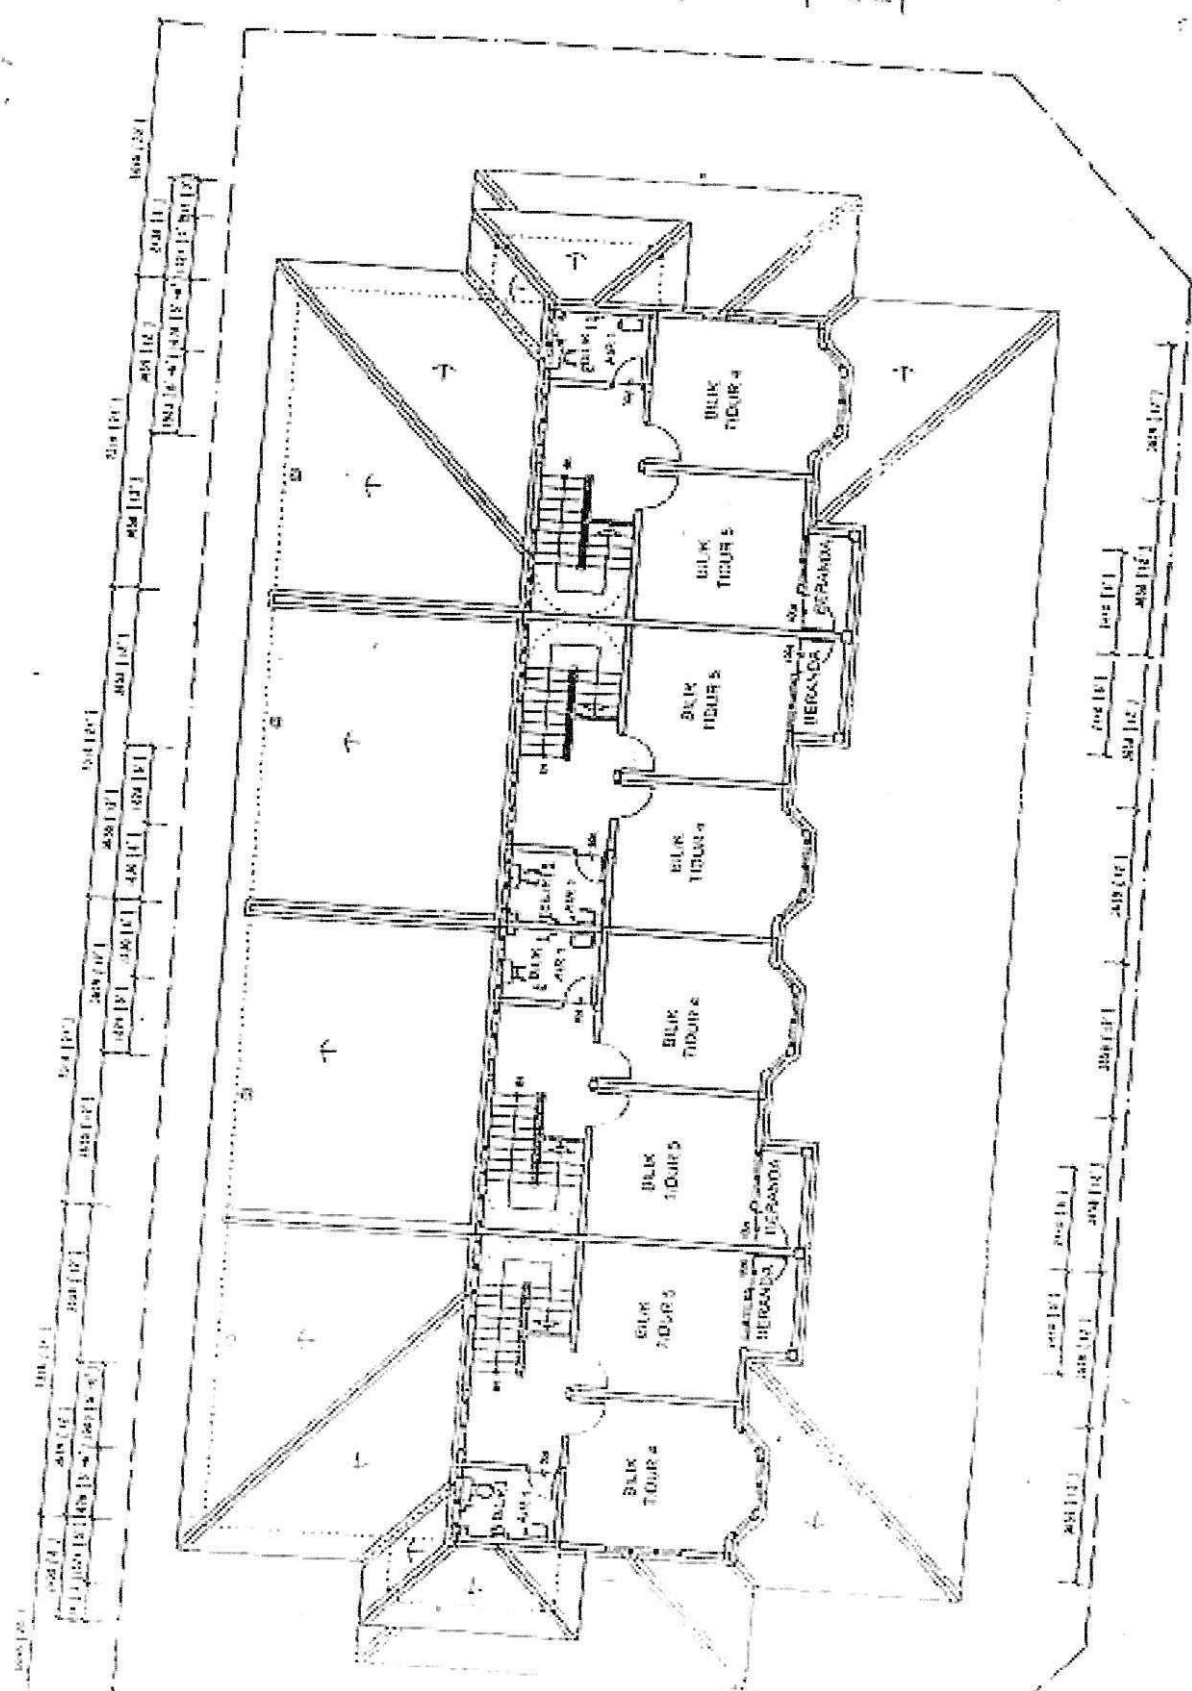

PELAN TINGKAT DUA

PELAN TINGKAT DUA

PELAN TINGKAT DUA

RUMAH TERES

SATU (1) TINGKAT

(FASAA)


BRIGHT MIGLAND SDN. BHD.

DESA PENGKALAN MUTIARA, IPOH


RUMAH TERES 1 TINGKAT SEPEKIFIKASI

STRUKTUR	: Rangka konkrit tetulang
BATU-BATA	: Batu-bata merah atau setaraf dengannya
GENTING BUMBUNG	: Genting simen dengan kekuda Aluminium
SILING	: 2' x 4' Kepingan siling tanpa asbestos (Plasrter Ceiling Board)
TINGKAP	: Tingkat Casement Aluminium Tingkat Top Hung & Aluminium Frame Fixed glass panel Tingkat Nako
PINTU	: Pintu kaca bergelongsor aluminium Pintu papan Pintu besi Bilik mandi - Pintu PVC
KEMASAN DINDING	: Luar & dalam - Cat emusi & Cat kilat Tandas - Jubin seramik setinggi 5'
KEMASAN LANTAI	: Anjung kereta - Konkrit 'Pavers' & lepaan simen Bilik Mandi - Jubin seramik Lain-lain (dalam) - Jubin seramik
PEMASANGAN SANITARI:	Tandas Duduk - 2 no Besen Basuh Tangan - 2 no Singki Dapur - 1 no Pancuran Air - 2 no Paip Air (Garden Tap) - 1 no Tangki Air Muatan Yang Diluluskan - 1 no
PEMASANGAN ELEKTRIK:	Mata Lampu - 10 no Mata Kuasa 13 AMP - 6 no Mata Kuasa Kipas Siling - 4 no Mata Televisyen - 1 no Mata Telefon - 1 no
PAGAR	: Pagar bata setinggi 4' 6" dengan gril besi (depan & tepi) Pagar bata setinggi 4' 6" (lain-lain)

PANJANG BANGUNAN

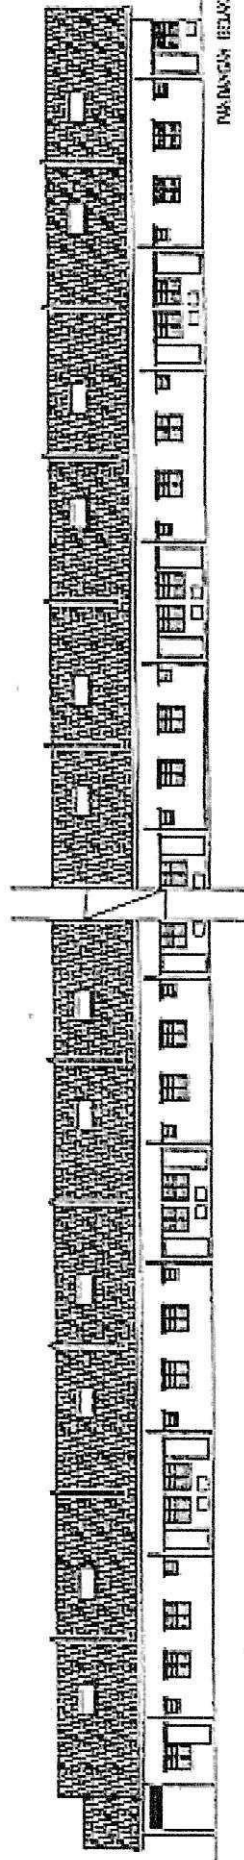

IRISAN HORIZONTAL

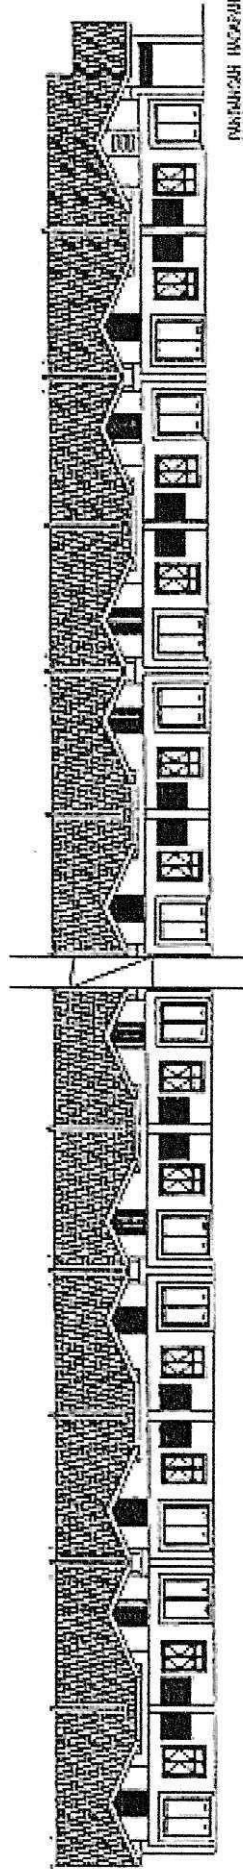

RUMAH TERES SATU (1) TINGKAT



(FASAB)


BRIGHT MIGLAND SDN. BHD.

DESA PENGKALAN MUTIARA, IPOH

RUMAH TERES 1 TINGKAT SEPEKIFIKASI


STRUKTUR	: Rangka konkrit tetulang
BATU-BATA	: Batu-bata merah atau setaraf dengannya
GENTING BUMBUNG	: Genting simen dengan kekuda Aluminium
SILING	: 2' x 4' Kepingan siling tanpa asbestos (Plasrter Ceiling Board)
TINGKAP	: Tingkat Casement Aluminium Tingkat Top Hung & Aluminium Frame Fixed glass panel Tingkat Nako
PINTU	: Pintu kaca bergelongsor aluminium Pintu papan Pintu besi Bilik mandi - Pintu PVC
KEMASAN DINDING	: Luar & dalam - Cat emusi & Cat kilat Tandas - Jubin seramik setinggi 5'
KEMASAN LANTAI	: Anjung kereta - Konkrit Pavers' & lepaan simen Bilik Mandi - Jubin seramik Lain-lain (dalam) - Jubin seramik
PEMASANGAN SANITARI:	Tandas Duduk - 2 no Besen Basuh Tangan - 2 no Singki Dapur - 1 no Pancuran Air - 2 no Paip Air (Garden Tap) - 1 no Tangki Air Muatan Yang Diluluskan - 1 no
PEMASANGAN ELEKTRIK:	Mata Lampu - 10 no Mata Kuasa 13 AMP - 6 no Mata Kuasa Kipas Siling - 4 no Mata Televisyen - 1 no Mata Telefon - 1 no
PAGAR	: Pagar bata setinggi 4' 6" dengan gril besi (depan & tepi) Pagar bata setinggi 4' 6" (lain-lain)

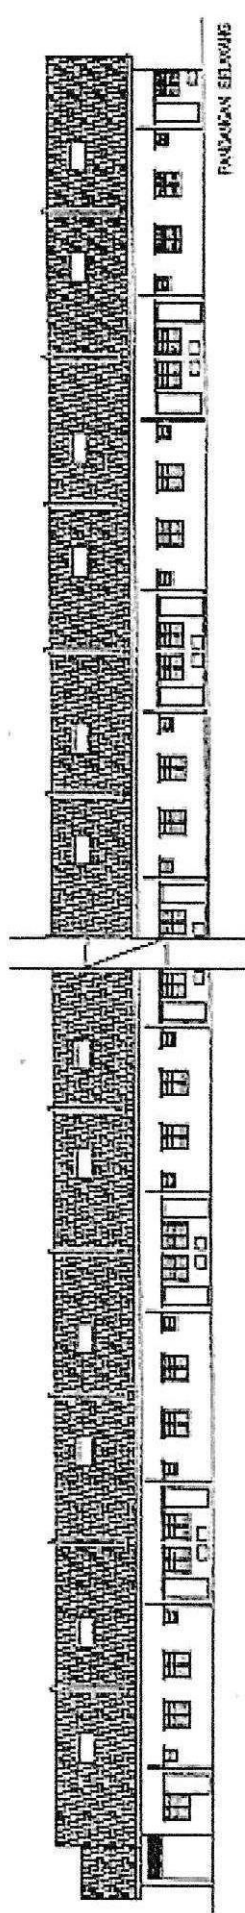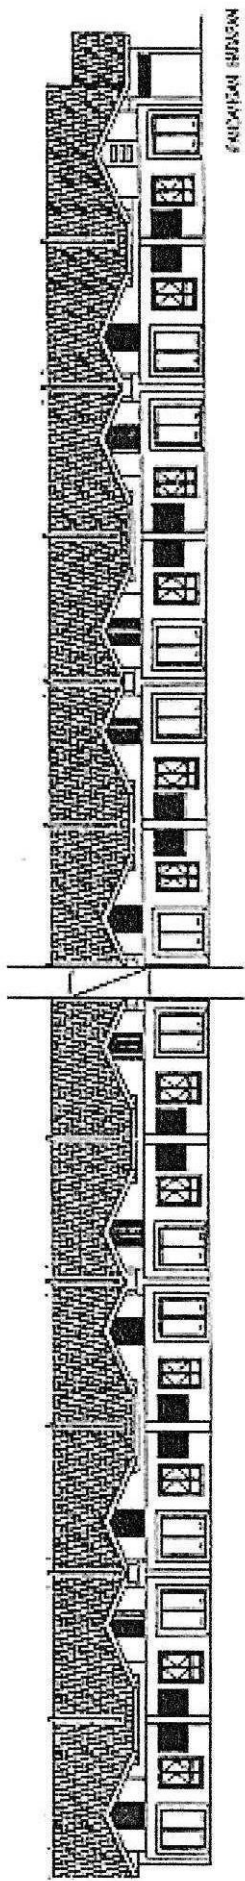

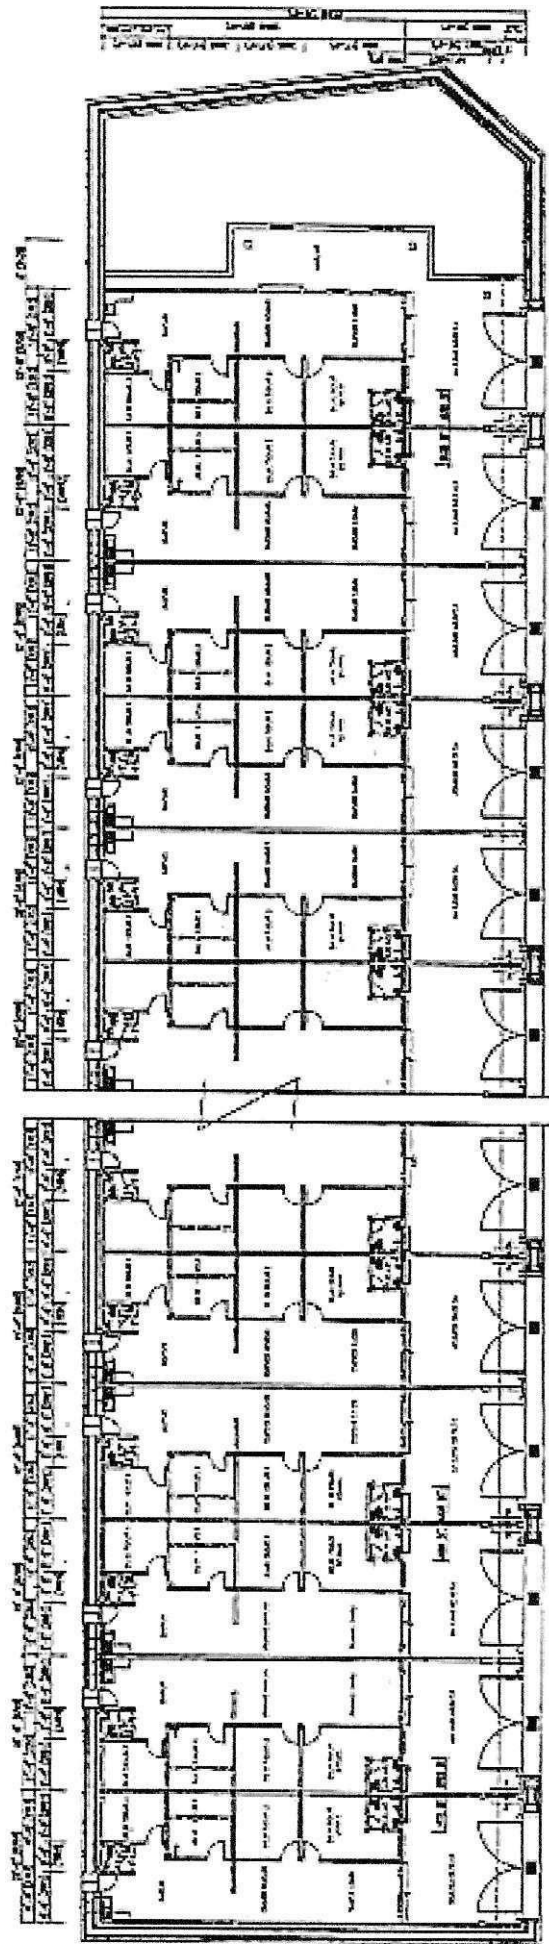

PELAN LANTAI

DESA PENGKALAN MUTIARA IPOH, PERAK.

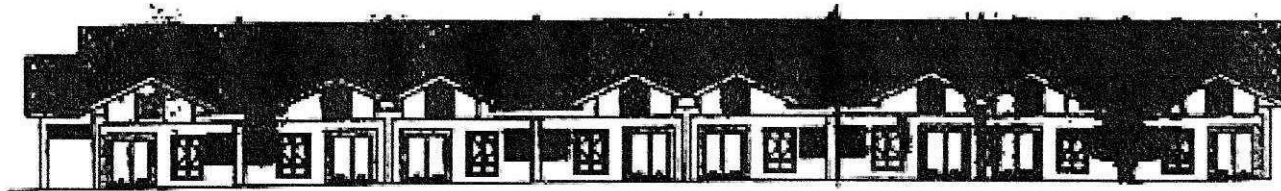

RUMAH TERES SATU (1) TINGKAT
(FASA A)

40 unit

HARGA UNIT : RM 388,000.00 – RM 588,000.00



RUMAH TERES SATU (1) TINGKAT
(FASA B)

40 unit

HARGA UNIT : RM 388,000.00 – RM 588,000.00